





SEZIONE DD

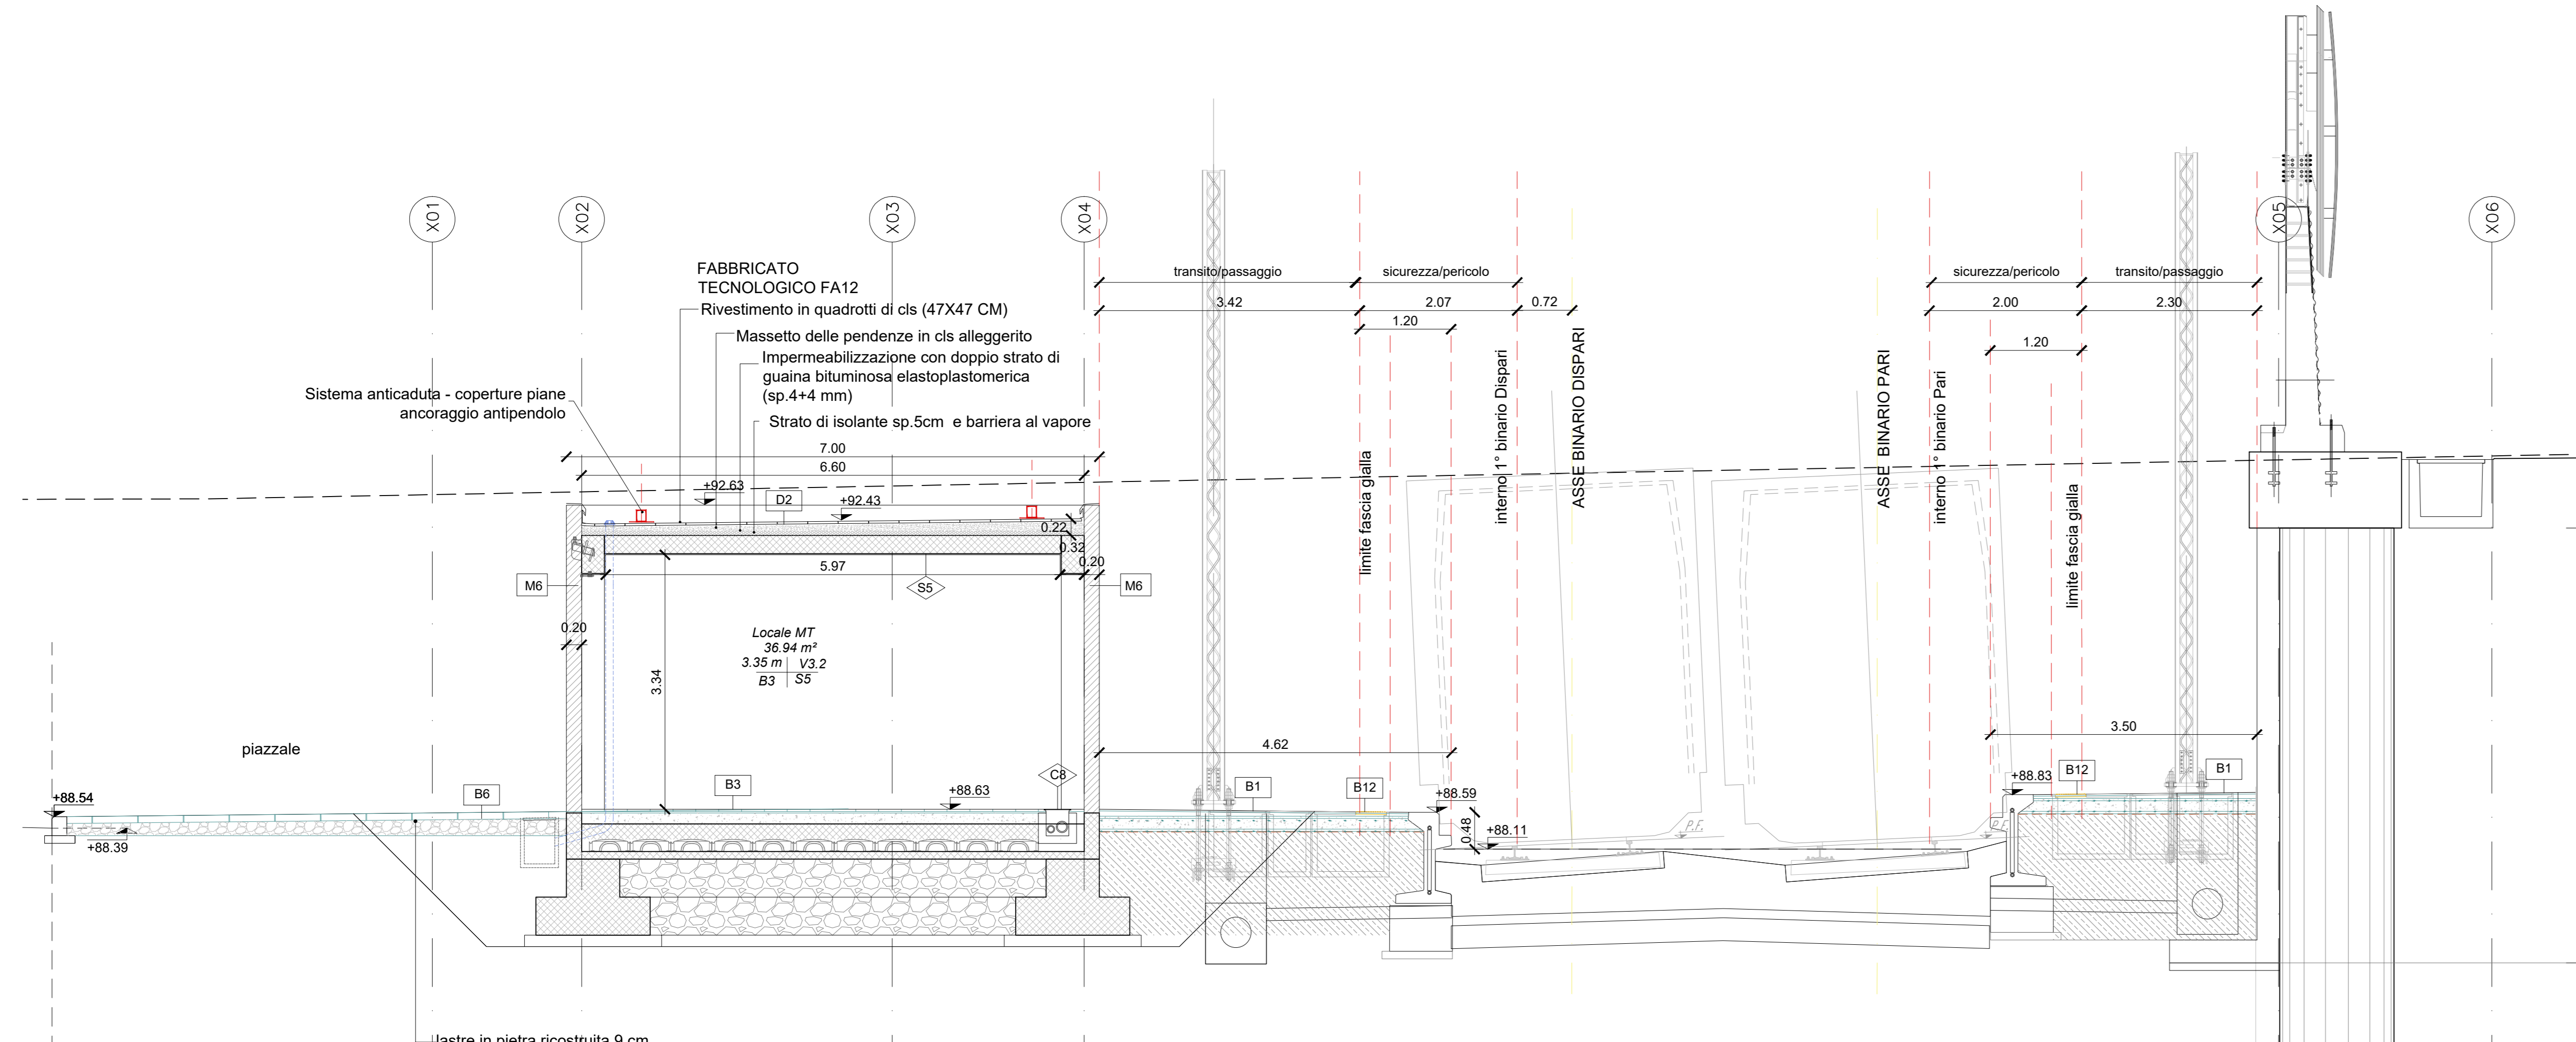

SEZIONE LL

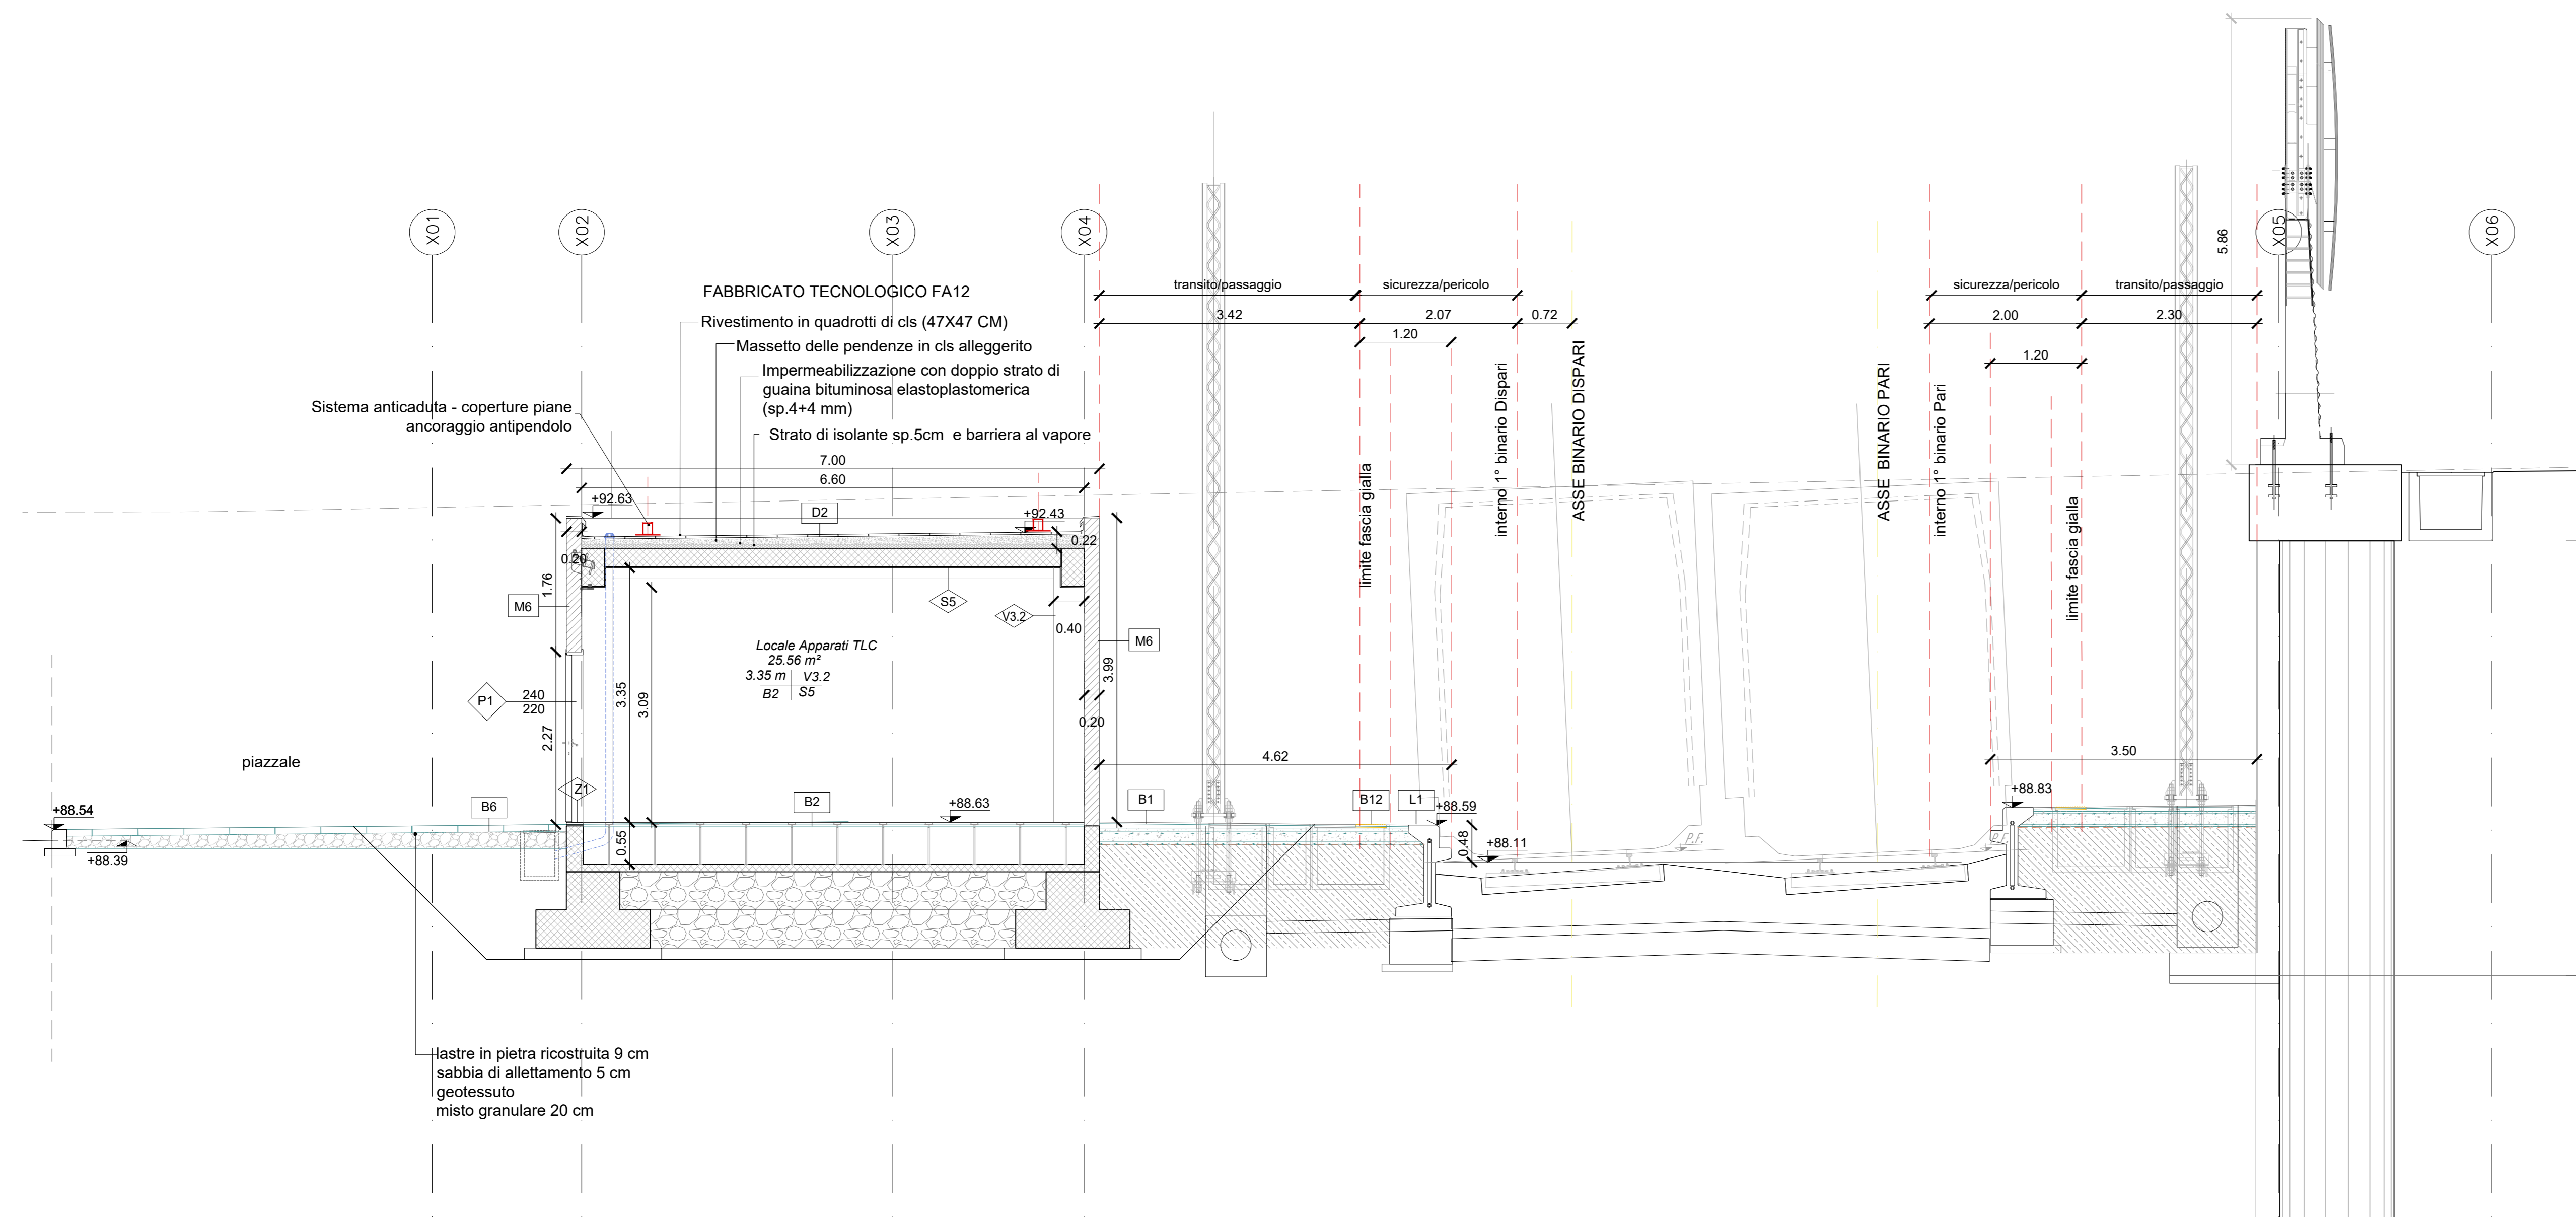

TEBBLA FINITURE - MURATURE - SERRAMENTI. Table with 3 columns: FINITURE PAVIMENTI, MURATURE, and SERRAMENTI. Contains detailed technical specifications for various construction elements.

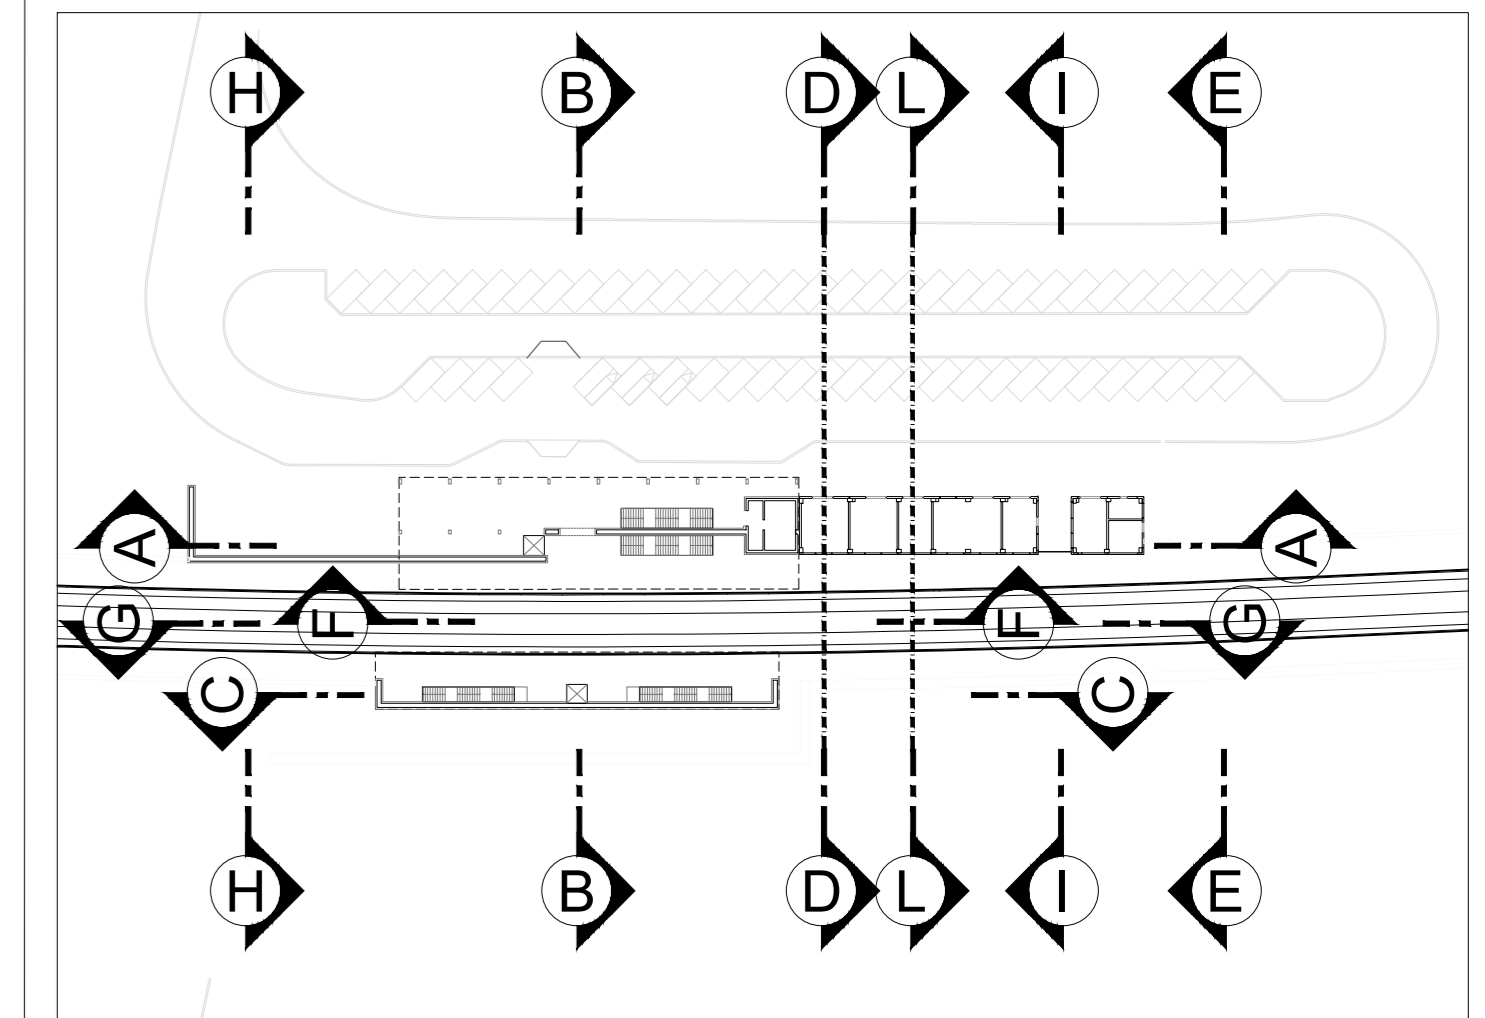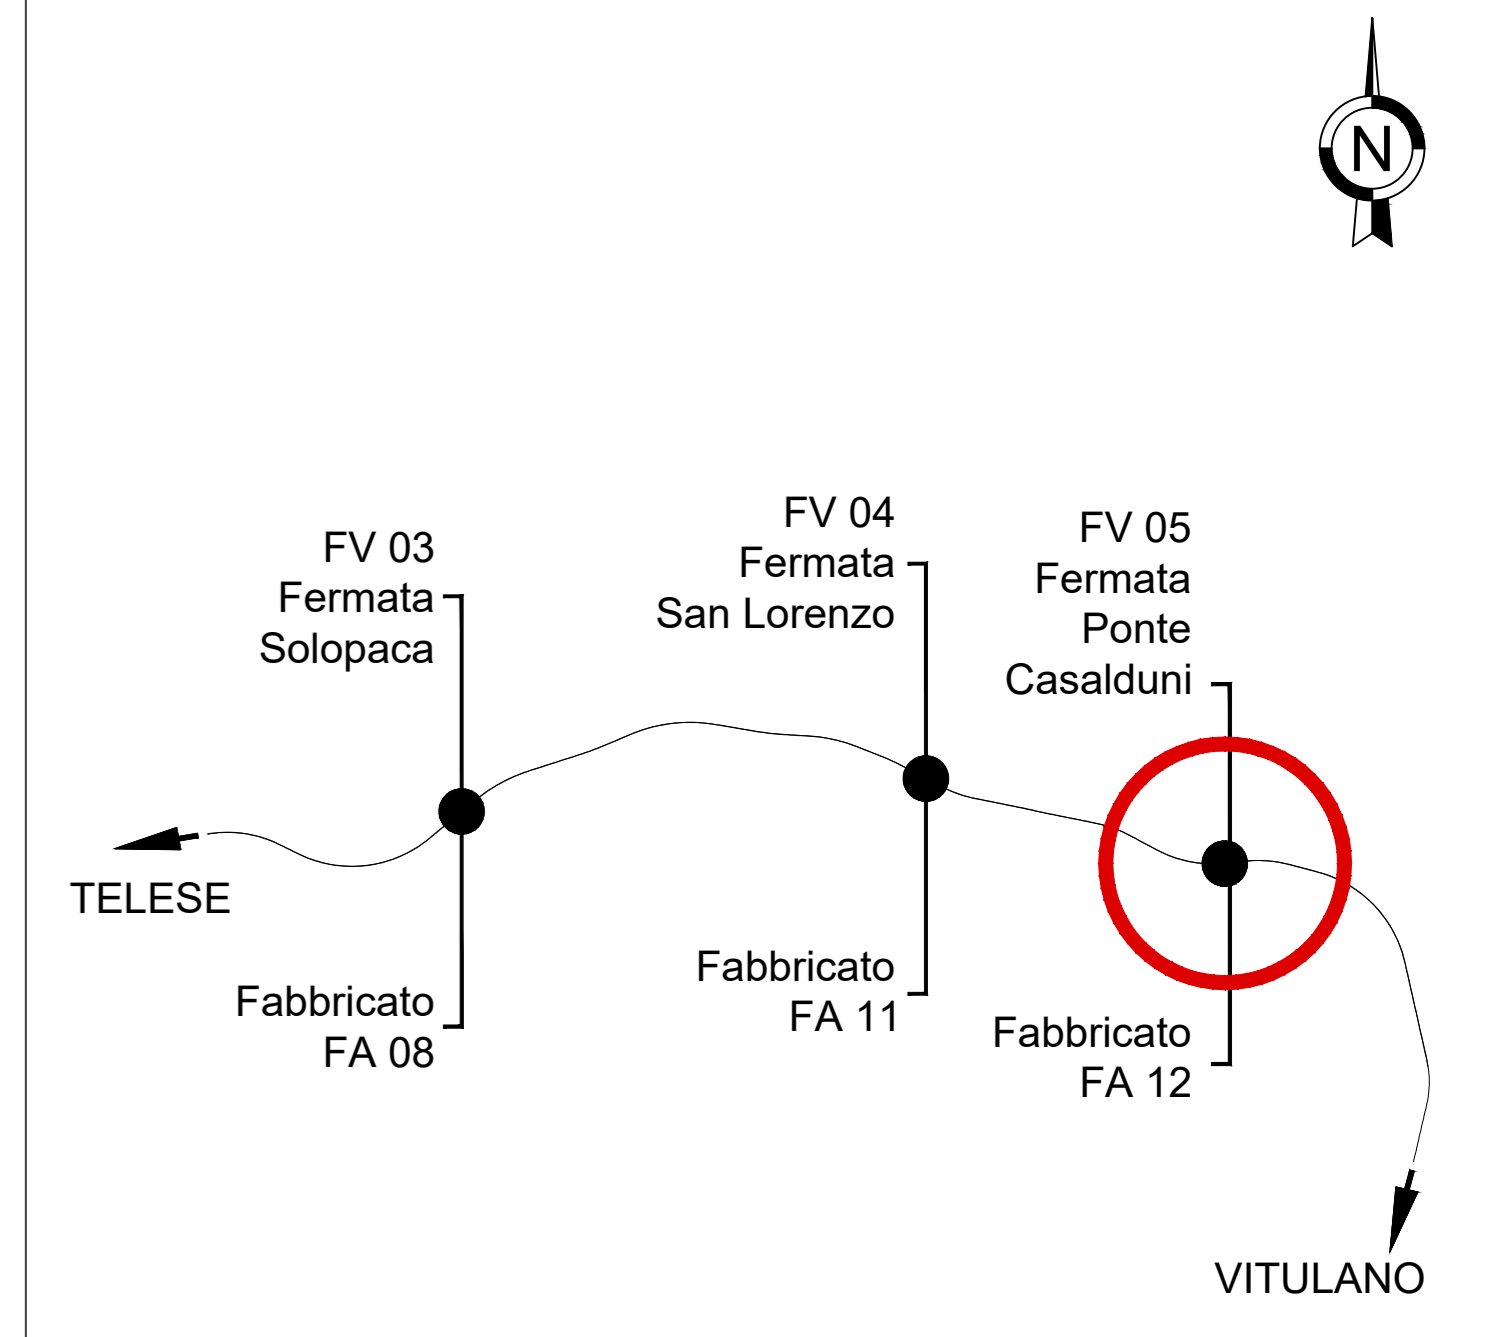

COMMITTENTE: RFI RETE FERROVIARIA ITALIANA GRUPPO FERROVIE DELLO STATO ITALIANE. DIREZIONE LAVORI: ITALFERR GRUPPO FERROVIE DELLO STATO ITALIANE.

APPALTATORE: TELESE S.r.l. Ghella, ITINERA, SALCEF, COGET IMPIANTI.

PROGETTAZIONE: MANDATARIA SYSTRA, MANDANTI SWS, SOTECN. E DIRETTORE DELLA PROGETTAZIONE: Ing. L. L. L.

PROGETTO ESECUTIVO ITINERARIO NAPOLI-BARI RADDOPPIO TRATTA CANCELLO - BENEVENTO IL LOTTO FUNZIONALE FRASSO TELESINO - VITULANO 3° SUBLOTTO SAN LORENZO - VITULANO

DISEGNO FA 12 - FABBRICATO TECNOLOGICO - FERMATA PONTE CASALDUINI PROGETTO ARCHITETTONICO SEZIONI TRASVERSALI

APPALTATORE: L. DIETTERE DELLA PROGETTAZIONE. SCALE: 1:50. COMMESSE: LOTTO FASE ENTE TIPO DOC. OPERA/DISCIPLINA. PROGR. REV.

Table with 5 columns: Rev., Descrizione, Redatto, Verificato, Data, Approvato, Data, Autorizzati Data. Contains project revision and approval records.

NOTE: Tutti i cicli di verniciatura verranno effettuati secondo circolare FS 44... Note regarding painting cycles and other technical details.