
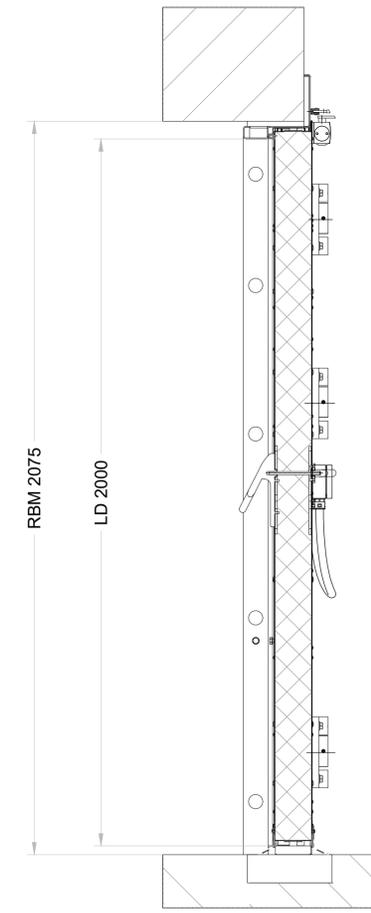



Vista lato filtro

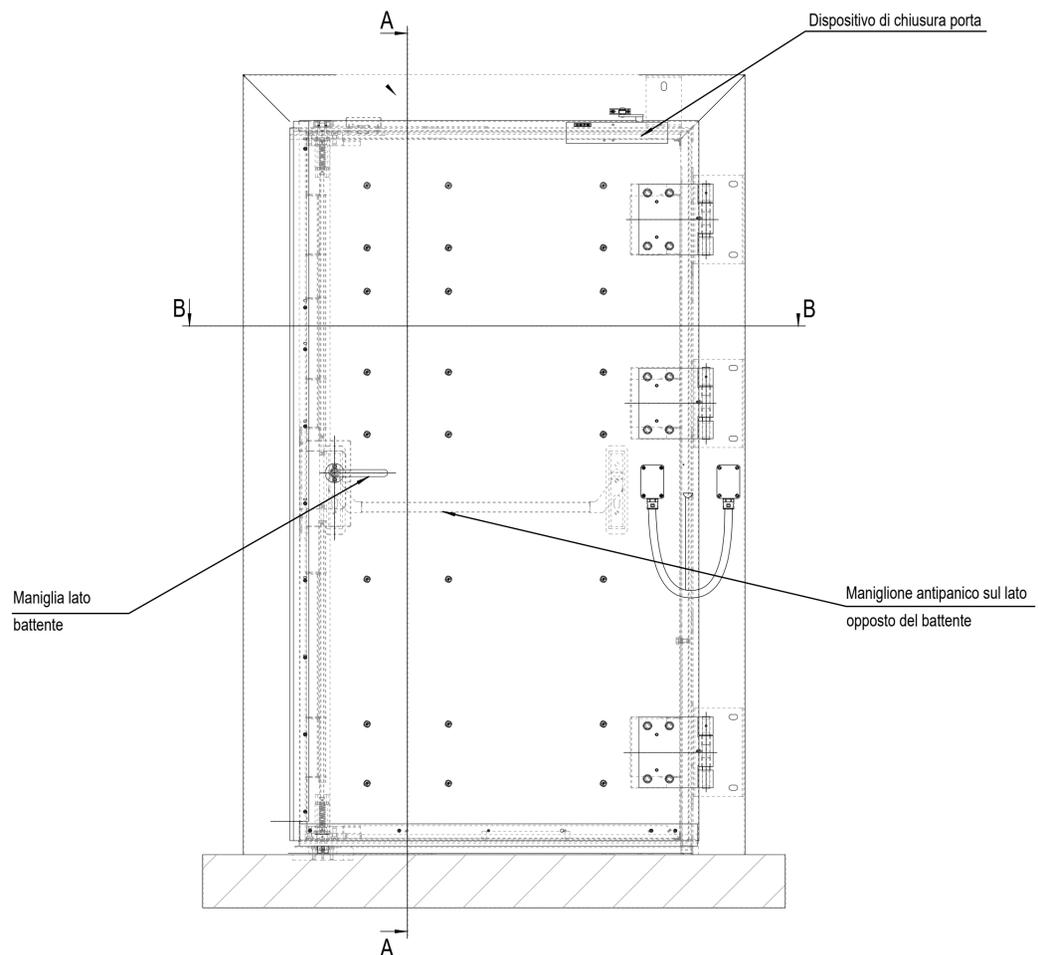

Sezione A-A'

LD = APERTURA NETTA  
RBM = APERTURA STRUTTURALE

Pianta

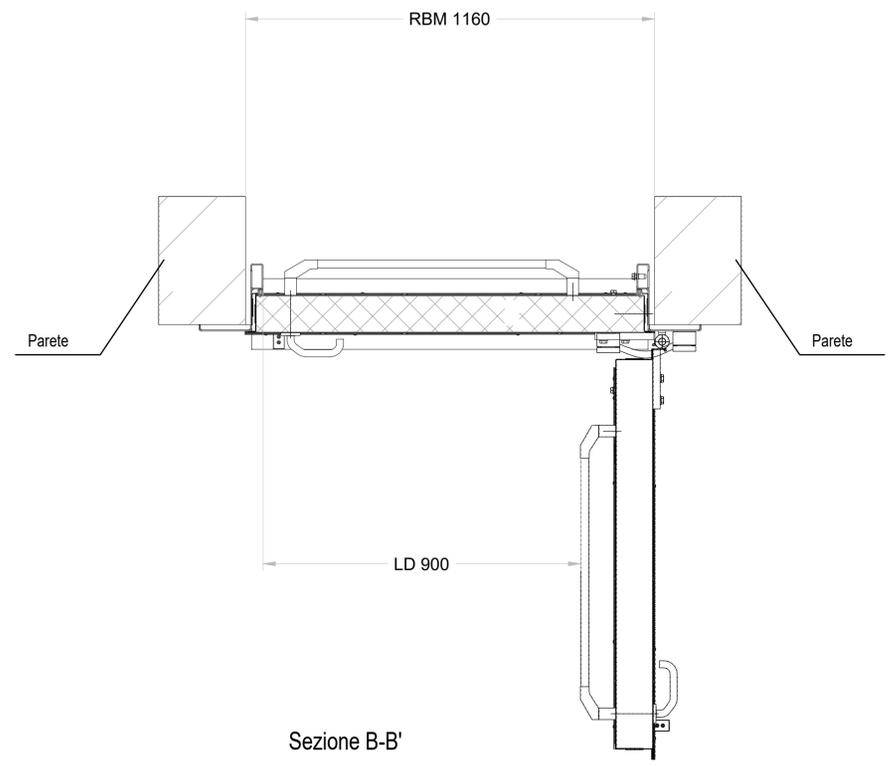

Sezione B-B'

COMMITTENTE:  **RFI**  
RETE FERROVIARIA ITALIANA  
GRUPPO FERROVIE DELLO STATO ITALIANE

DIREZIONE LAVORI:  **ITALFERR**  
GRUPPO FERROVIE DELLO STATO ITALIANE

APPALTATORE:  **TELESE S.c.a.r.l.**  
Consorzio Telese Società Consortile a Responsabilità Limitata

PROGETTAZIONE:  **Ghella**  **ITINERA**  **SALCEF**  **COGET**  
MANDATARIA:  **SYSTRA** MANDANTI:  **SWS**  **SOTECNI**

IL DIRETTORE DELLA PROGETTAZIONE:  
Ing. L. LACORDA  
Responsabile progettazione tra le varie prestazioni specialistiche

**PROGETTO ESECUTIVO**

**ITINERARIO NAPOLI-BARI  
RADDOPPIO TRATTA CANCELLO - BENEVENTO  
II LOTTO FUNZIONALE FRASSO TELESINO - VITULANO  
3° SUBLOTTO SAN LORENZO - VITULANO**

DISEGNO  
USCITA/ACCESSO CARRABILE pk 45+106,00  
Porte da galleria ferroviaria  
Sezioni tipologiche

APPALTATORE IL DIRETTORE TECNICO 		SCALA: -					
COMMESSA	LOTTO	FASE	ENTE	TIPO DOC.	OPERA/DISCIPLINA	PROGR.	REV.
IF2R	32	E	ZZ	WK	IT190X	001	A
Rev.	Descrizione	Redatto	Data	Verificato	Data	Approvato	Data
A	EMMISSIONE	G. Di Cosimo	29/06/2021	S. Guà	30/06/2021	M. Nù	30/06/2021