



Comune di RAVENNA - CTR n. F.231113 e 231112
STRALCIO PLANIMETRICO 1:10000

Legenda:




- Area impiantistica esistente - 1.473 mq
- Area occupazione impianto (PRS-5 24/12 bar già autorizzato con parere n. 3027 del 07/06/19 - 874 mq
- Area ampliamento nuovo impianto HPRS 10-15 75/12 bar - 1.404 mq
- Area verde per mitigazione impianto in progetto
- TUBAZIONI ED OPERE DA DISMETTERE / SMANTELLARE SOTTOPOSTI A VIA MINISTERIALE E APPROVATI CON PARERE n. 3027 DEL 07/06/19
- TUBAZIONE ED OPERE IN PROGETTO
- TUBAZIONI ED OPERE ESISTENTI
- METANODOTTI IN PROGETTO SOTTOPOSTI A VIA MINISTERIALE E APPROVATI CON PARERE n. 3027 DEL 07/06/19

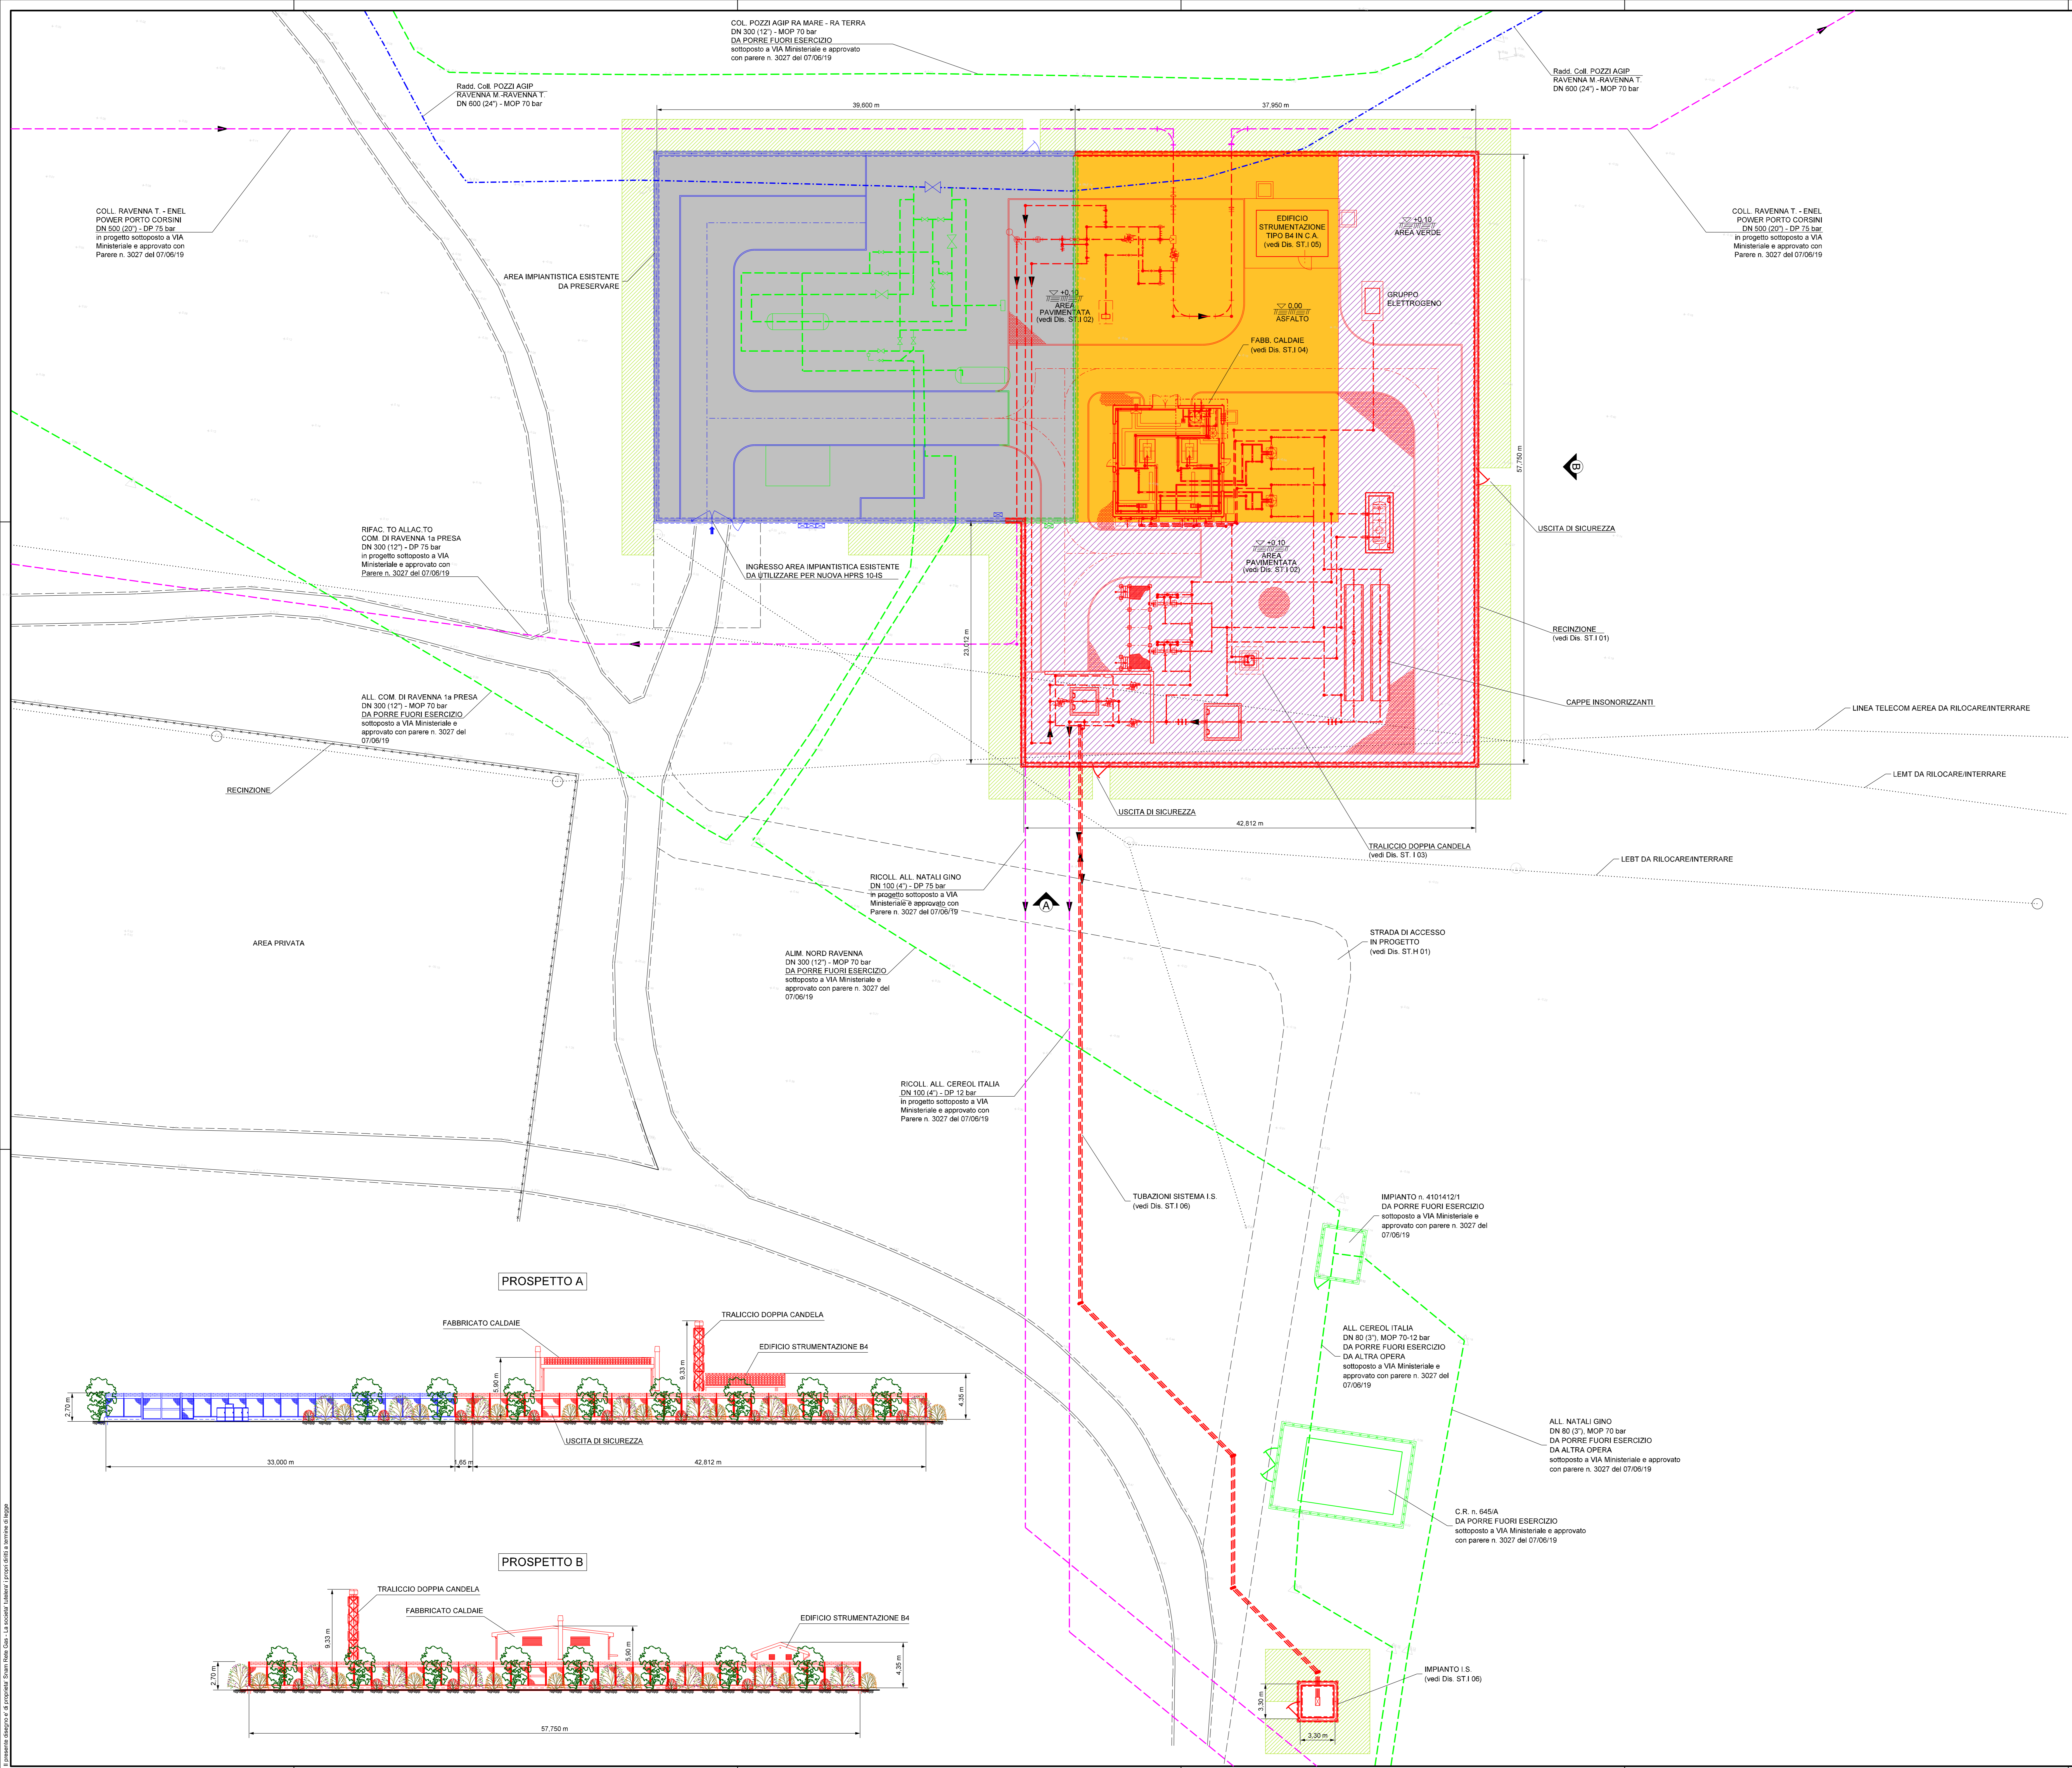

PROSPETTO A

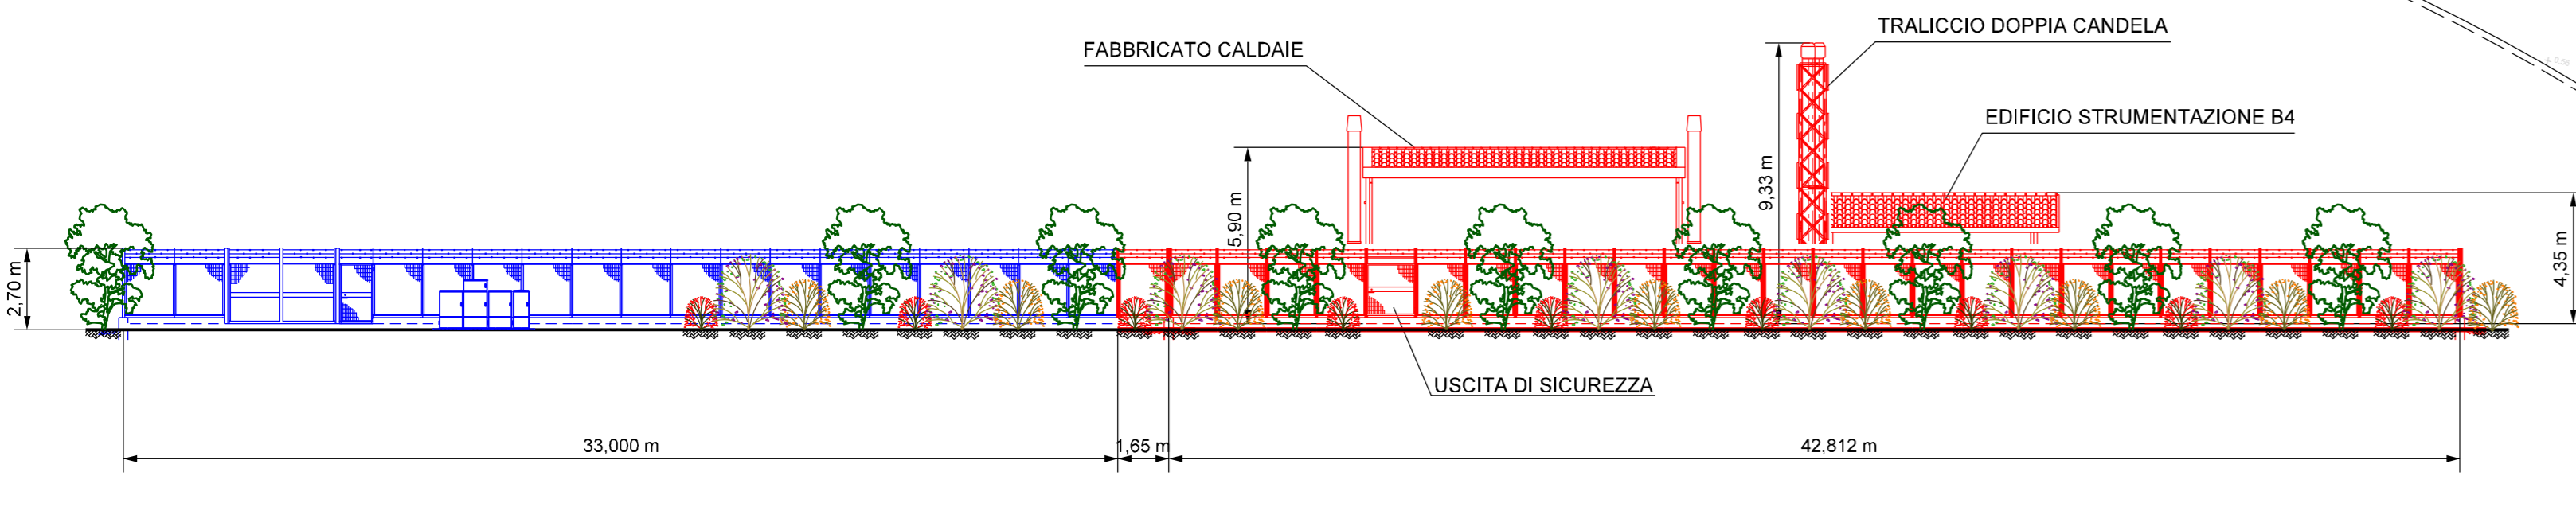

PROSPETTO B

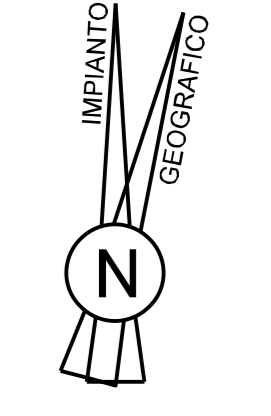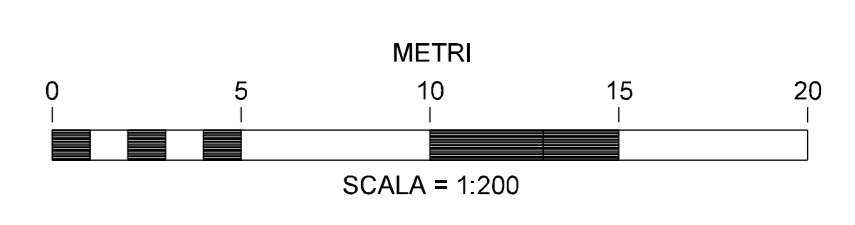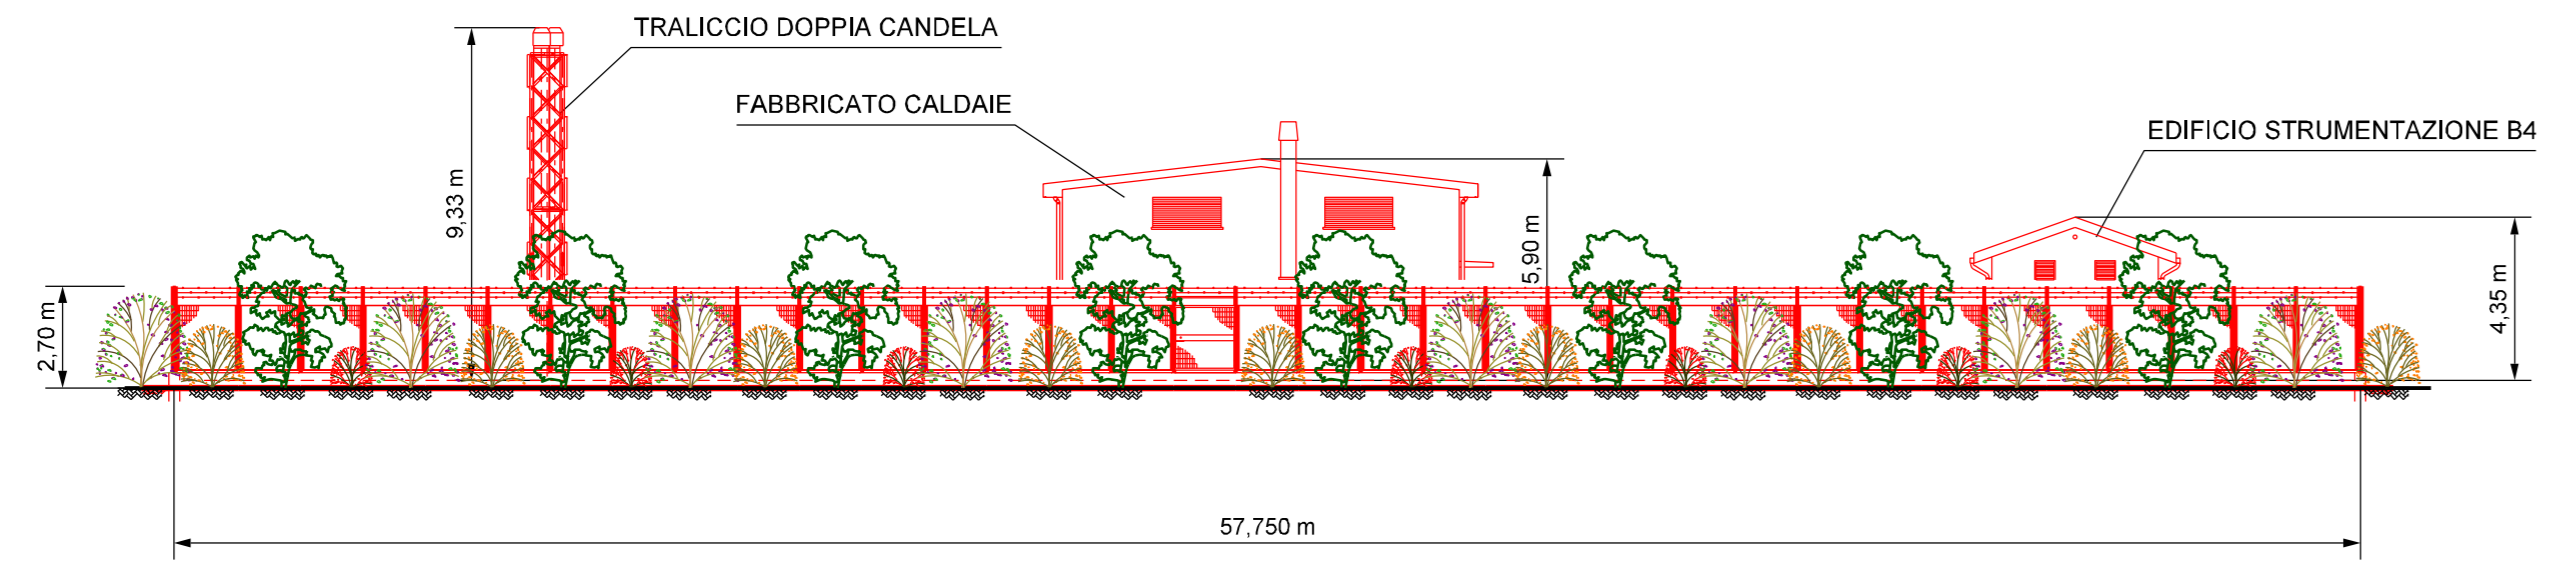

14/01/2022		EMISSIONE	TATANI	URBINELLI	LUMINARI
REV.	DATA	DESCRIZIONE	DISSEGNO	CONFIN.	APPROV.
Proprietario	Progettista		IM-100		
				REVISIONI	
<p>AREA IMPIANTISTICA DI RAVENNA - BASSETTE</p> <p>Nuovo impianto HPRS-10 IS 75/12 bar</p>		<p>COMMESSA</p> <p>COD. TEC.</p> <p>SCALA</p>		<p>0</p> <p>NR17135</p> <p>1:200</p>	
<p>PLANIMETRIA AREA IMPIANTISTICA</p> <p>PIANTA E PROSPETTI</p>			<p>FOGLIO</p> <p>1 di 1</p>		