

Comune di RAVENNA - CTR n. F.223113 e 223112  
 STRALCIO PLANIMETRICO 1:10000

**LEGENDA MASCHERAMENTO**

- INERBIMENTO
- ACERO CAMPESTRE
- PYRACANTA COCCINEA
- CORNUS MAS
- EUONYMUS EUROPAEUS




**MODULO DI IMPIANTO DEL FILARE**

**LEGENDA**

- TUBAZIONE ED OPERE DA DISMETTERE / SMANTELLARE SOTTOPOSTI A VIA MINISTERIALE E APPROVATI CON PARERE n. 3027 DEL 07/06/19
- TUBAZIONI ED OPERE IN PROGETTO
- TUBAZIONI ED OPERE ESISTENTI
- METANO DOTTI IN PROGETTO SOTTOPOSTI A VIA MINISTERIALE E APPROVATI CON PARERE n. 3027 DEL 07/06/19

**LEGENDA**

IMPIANTO  
 RECINZIONE

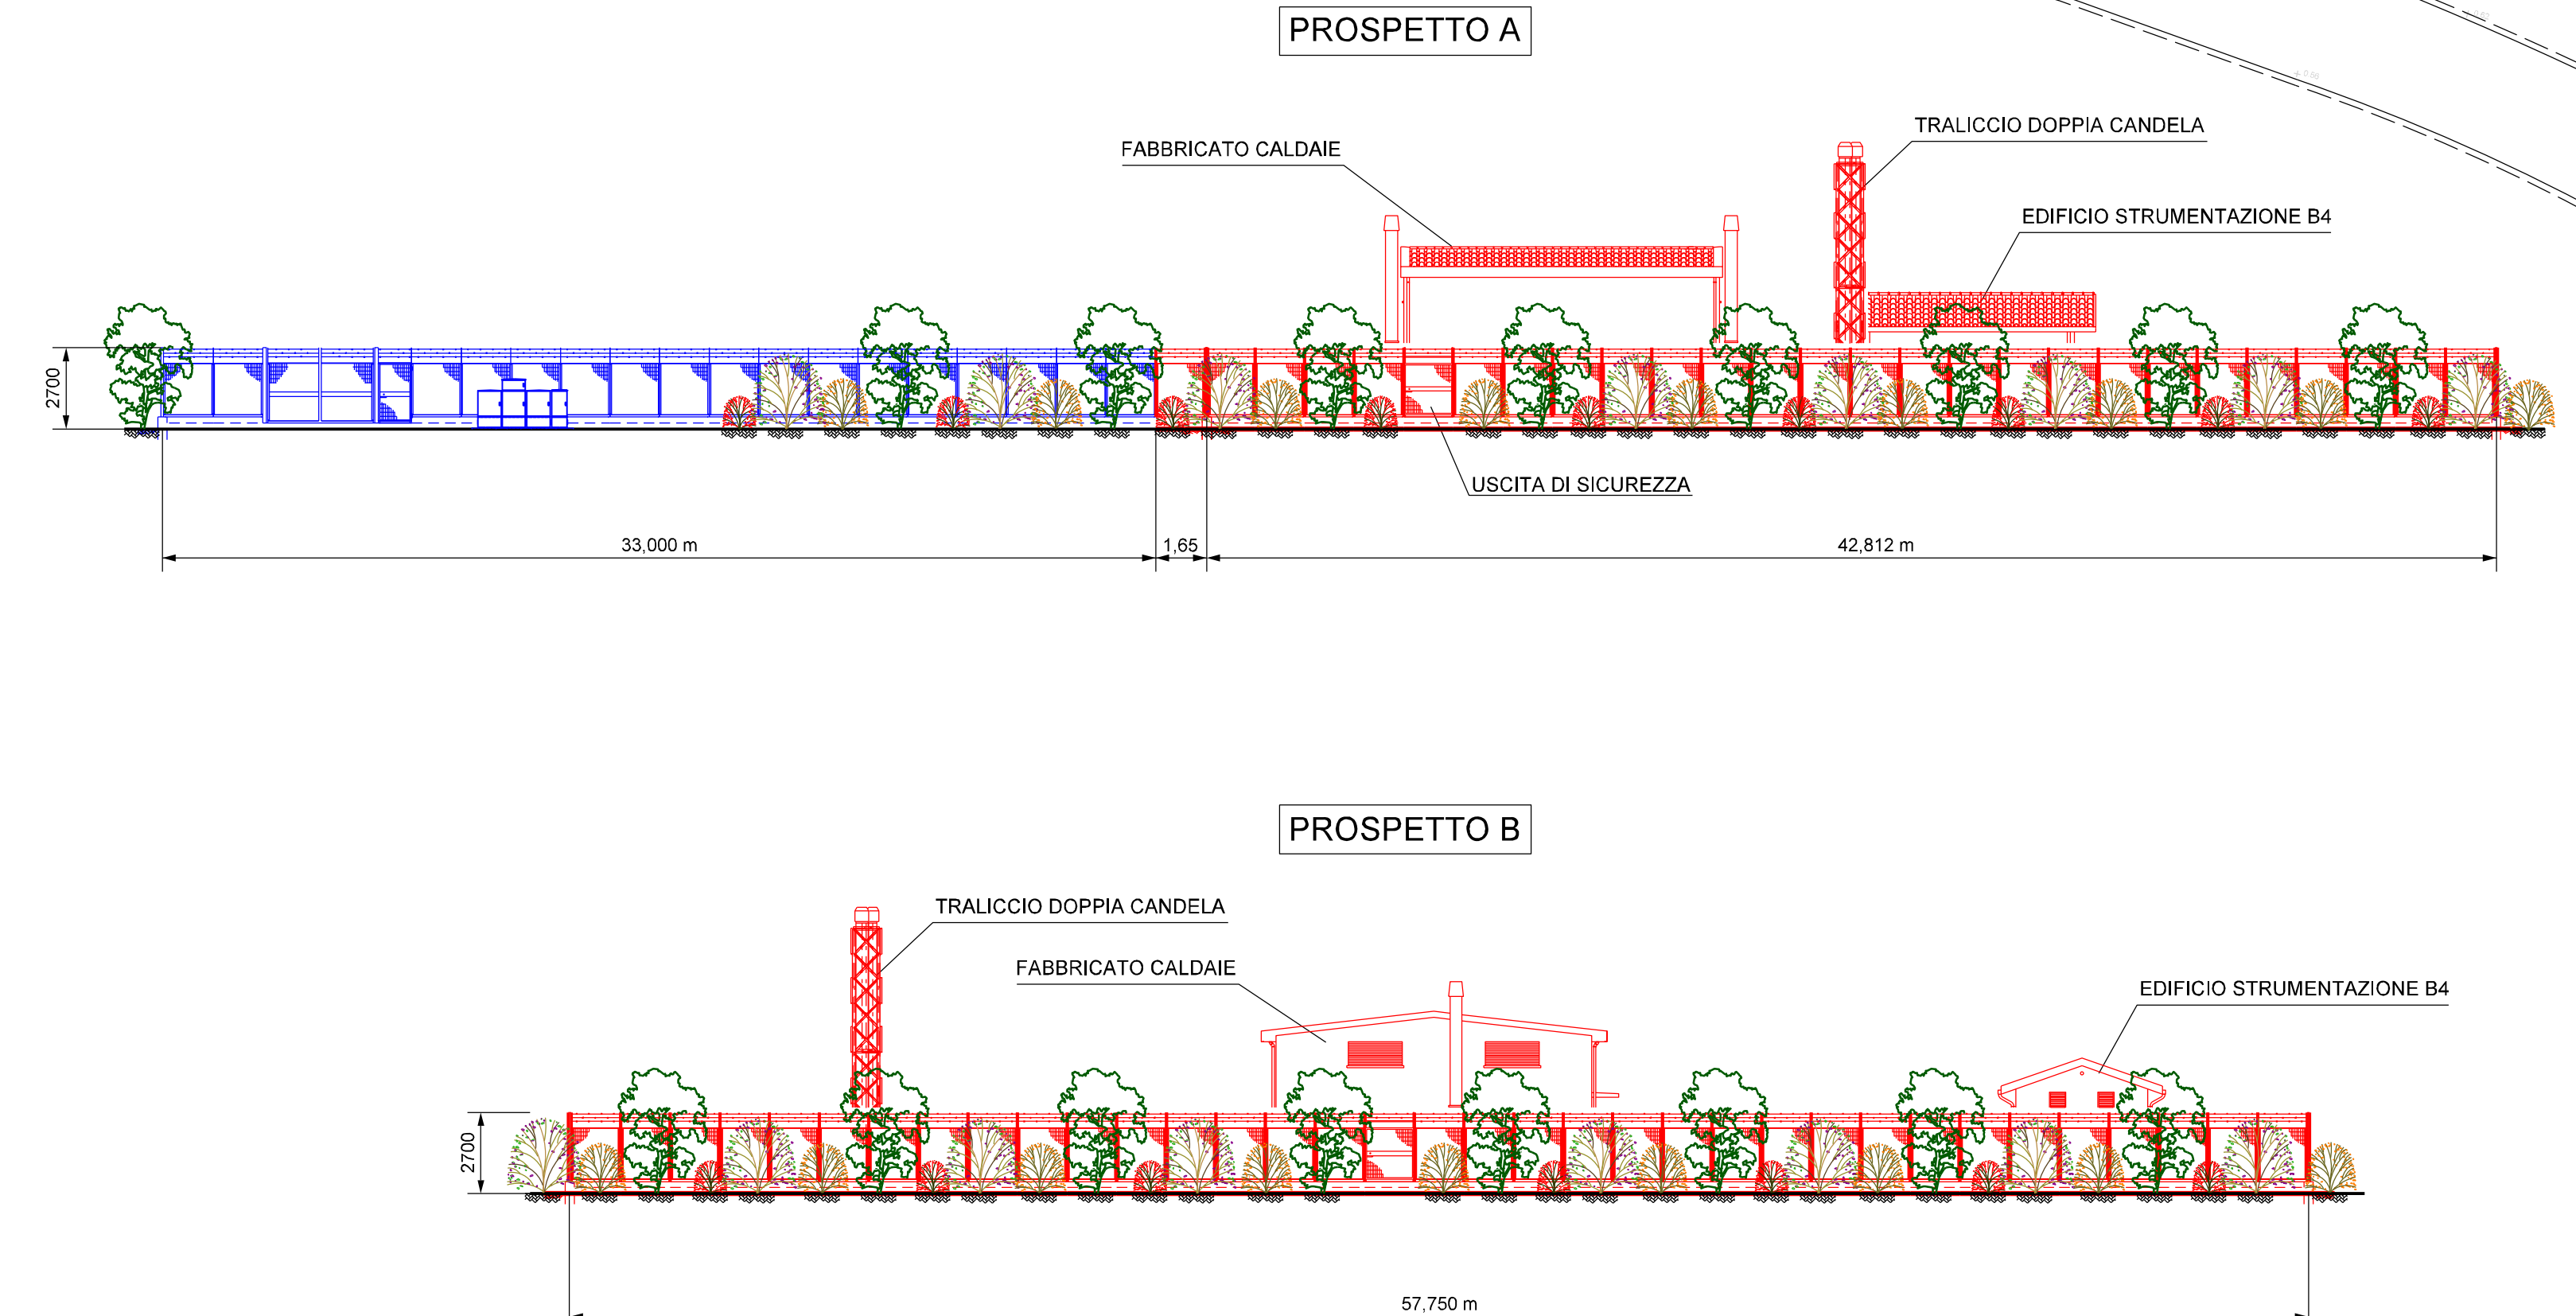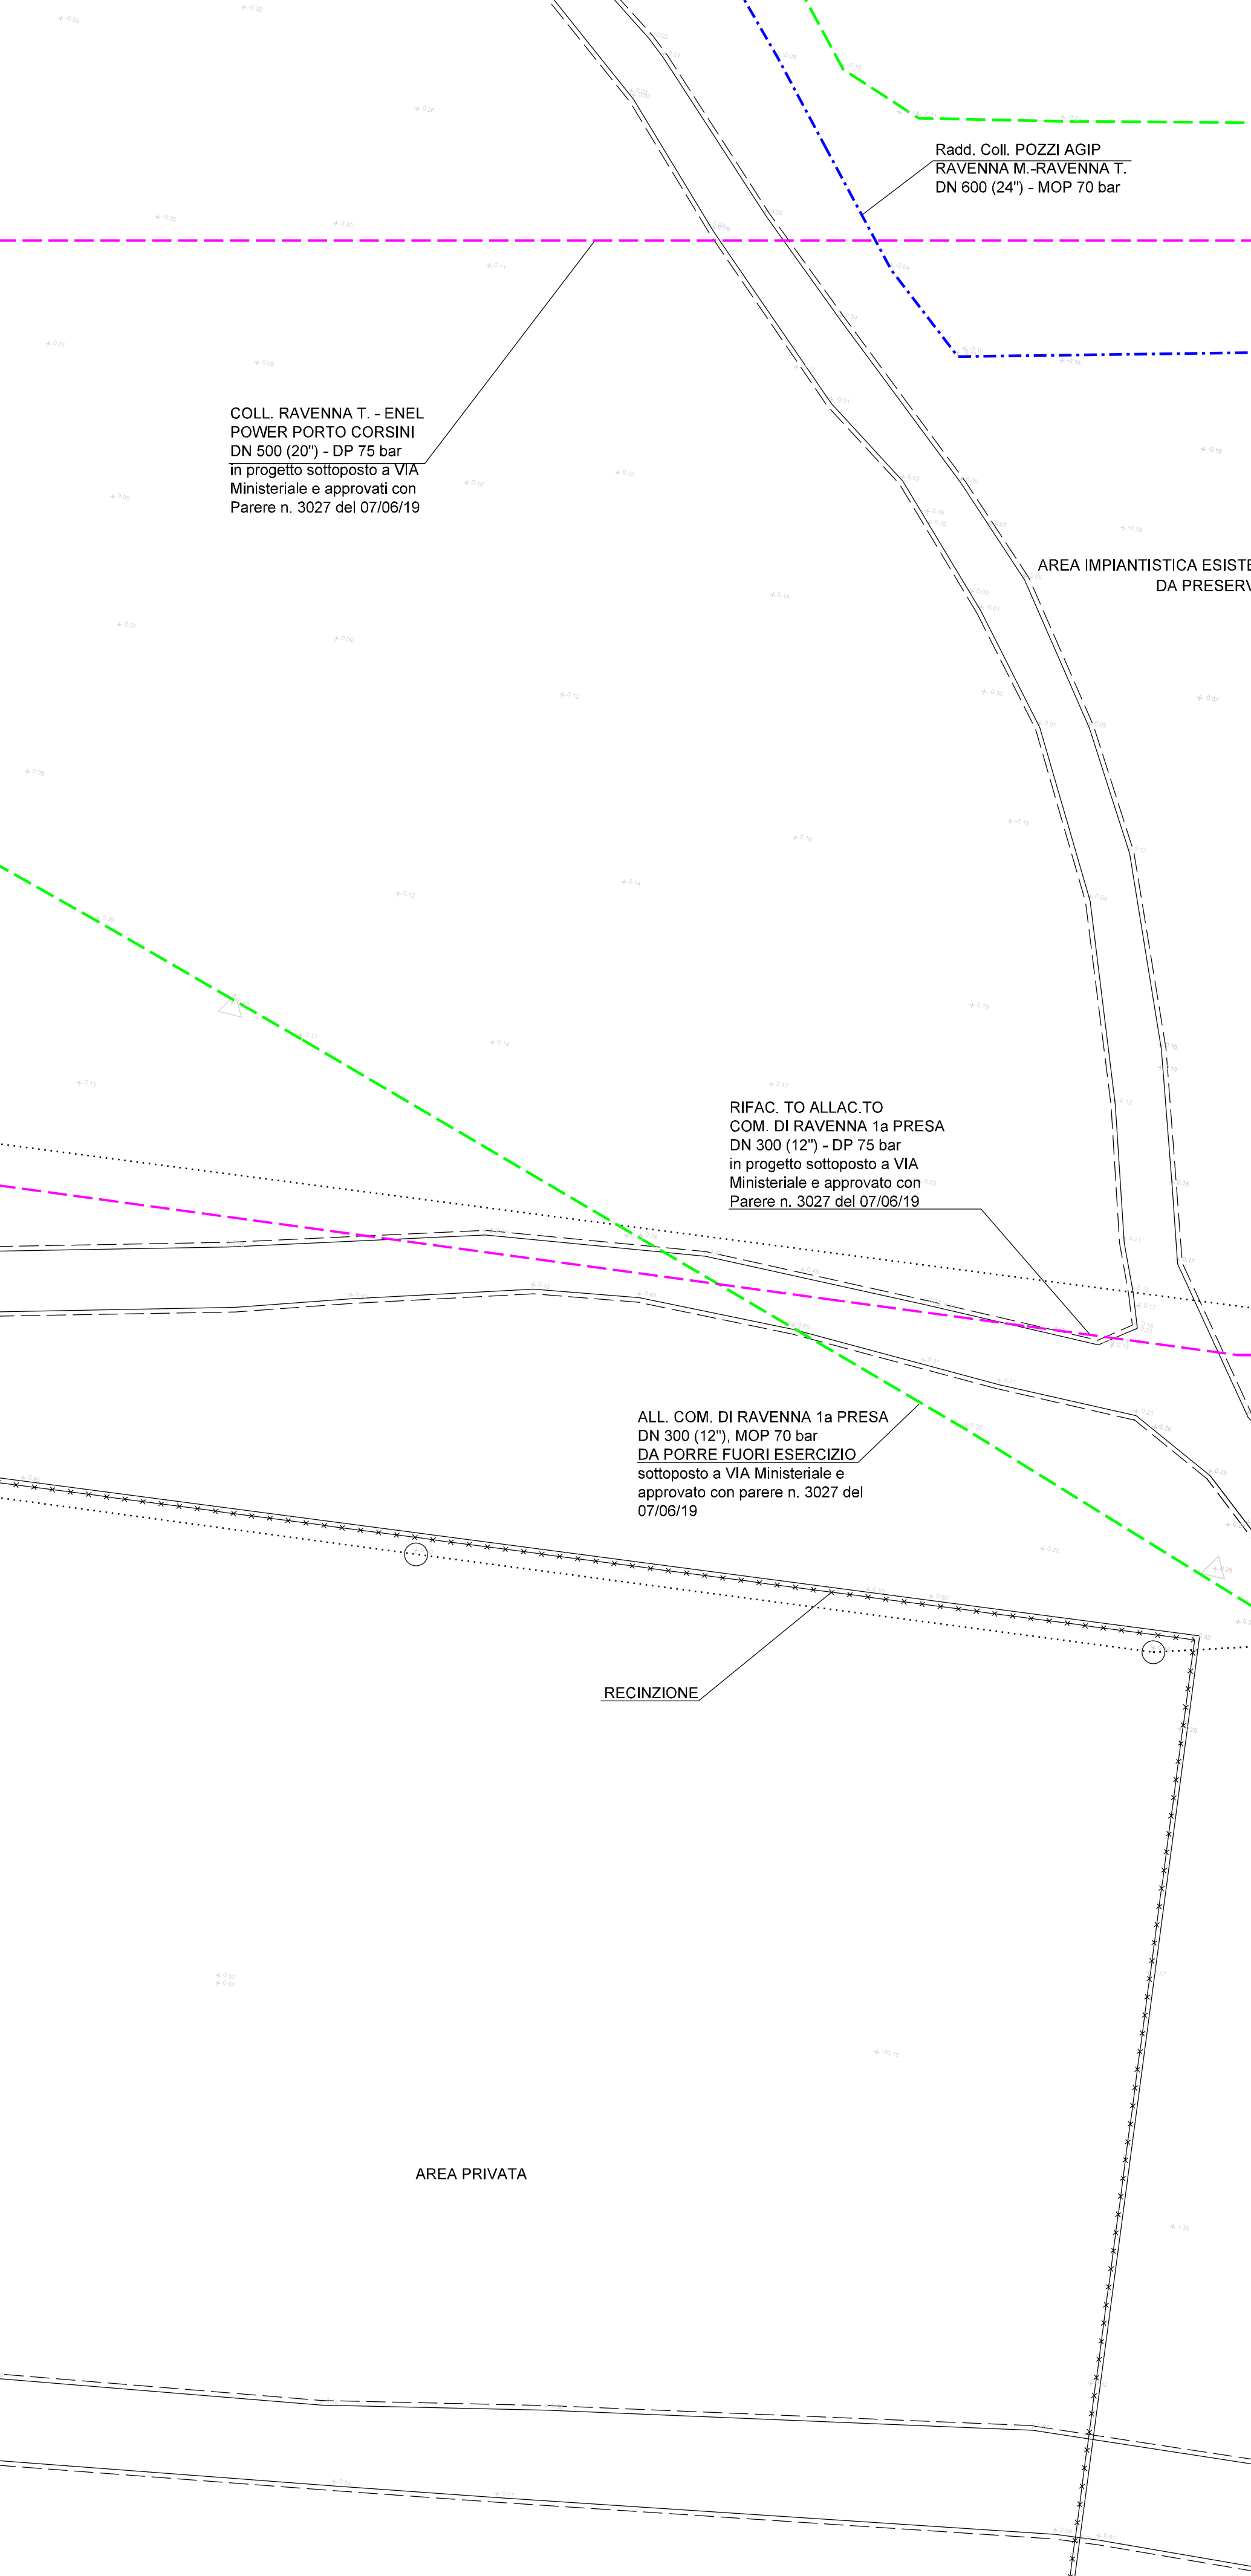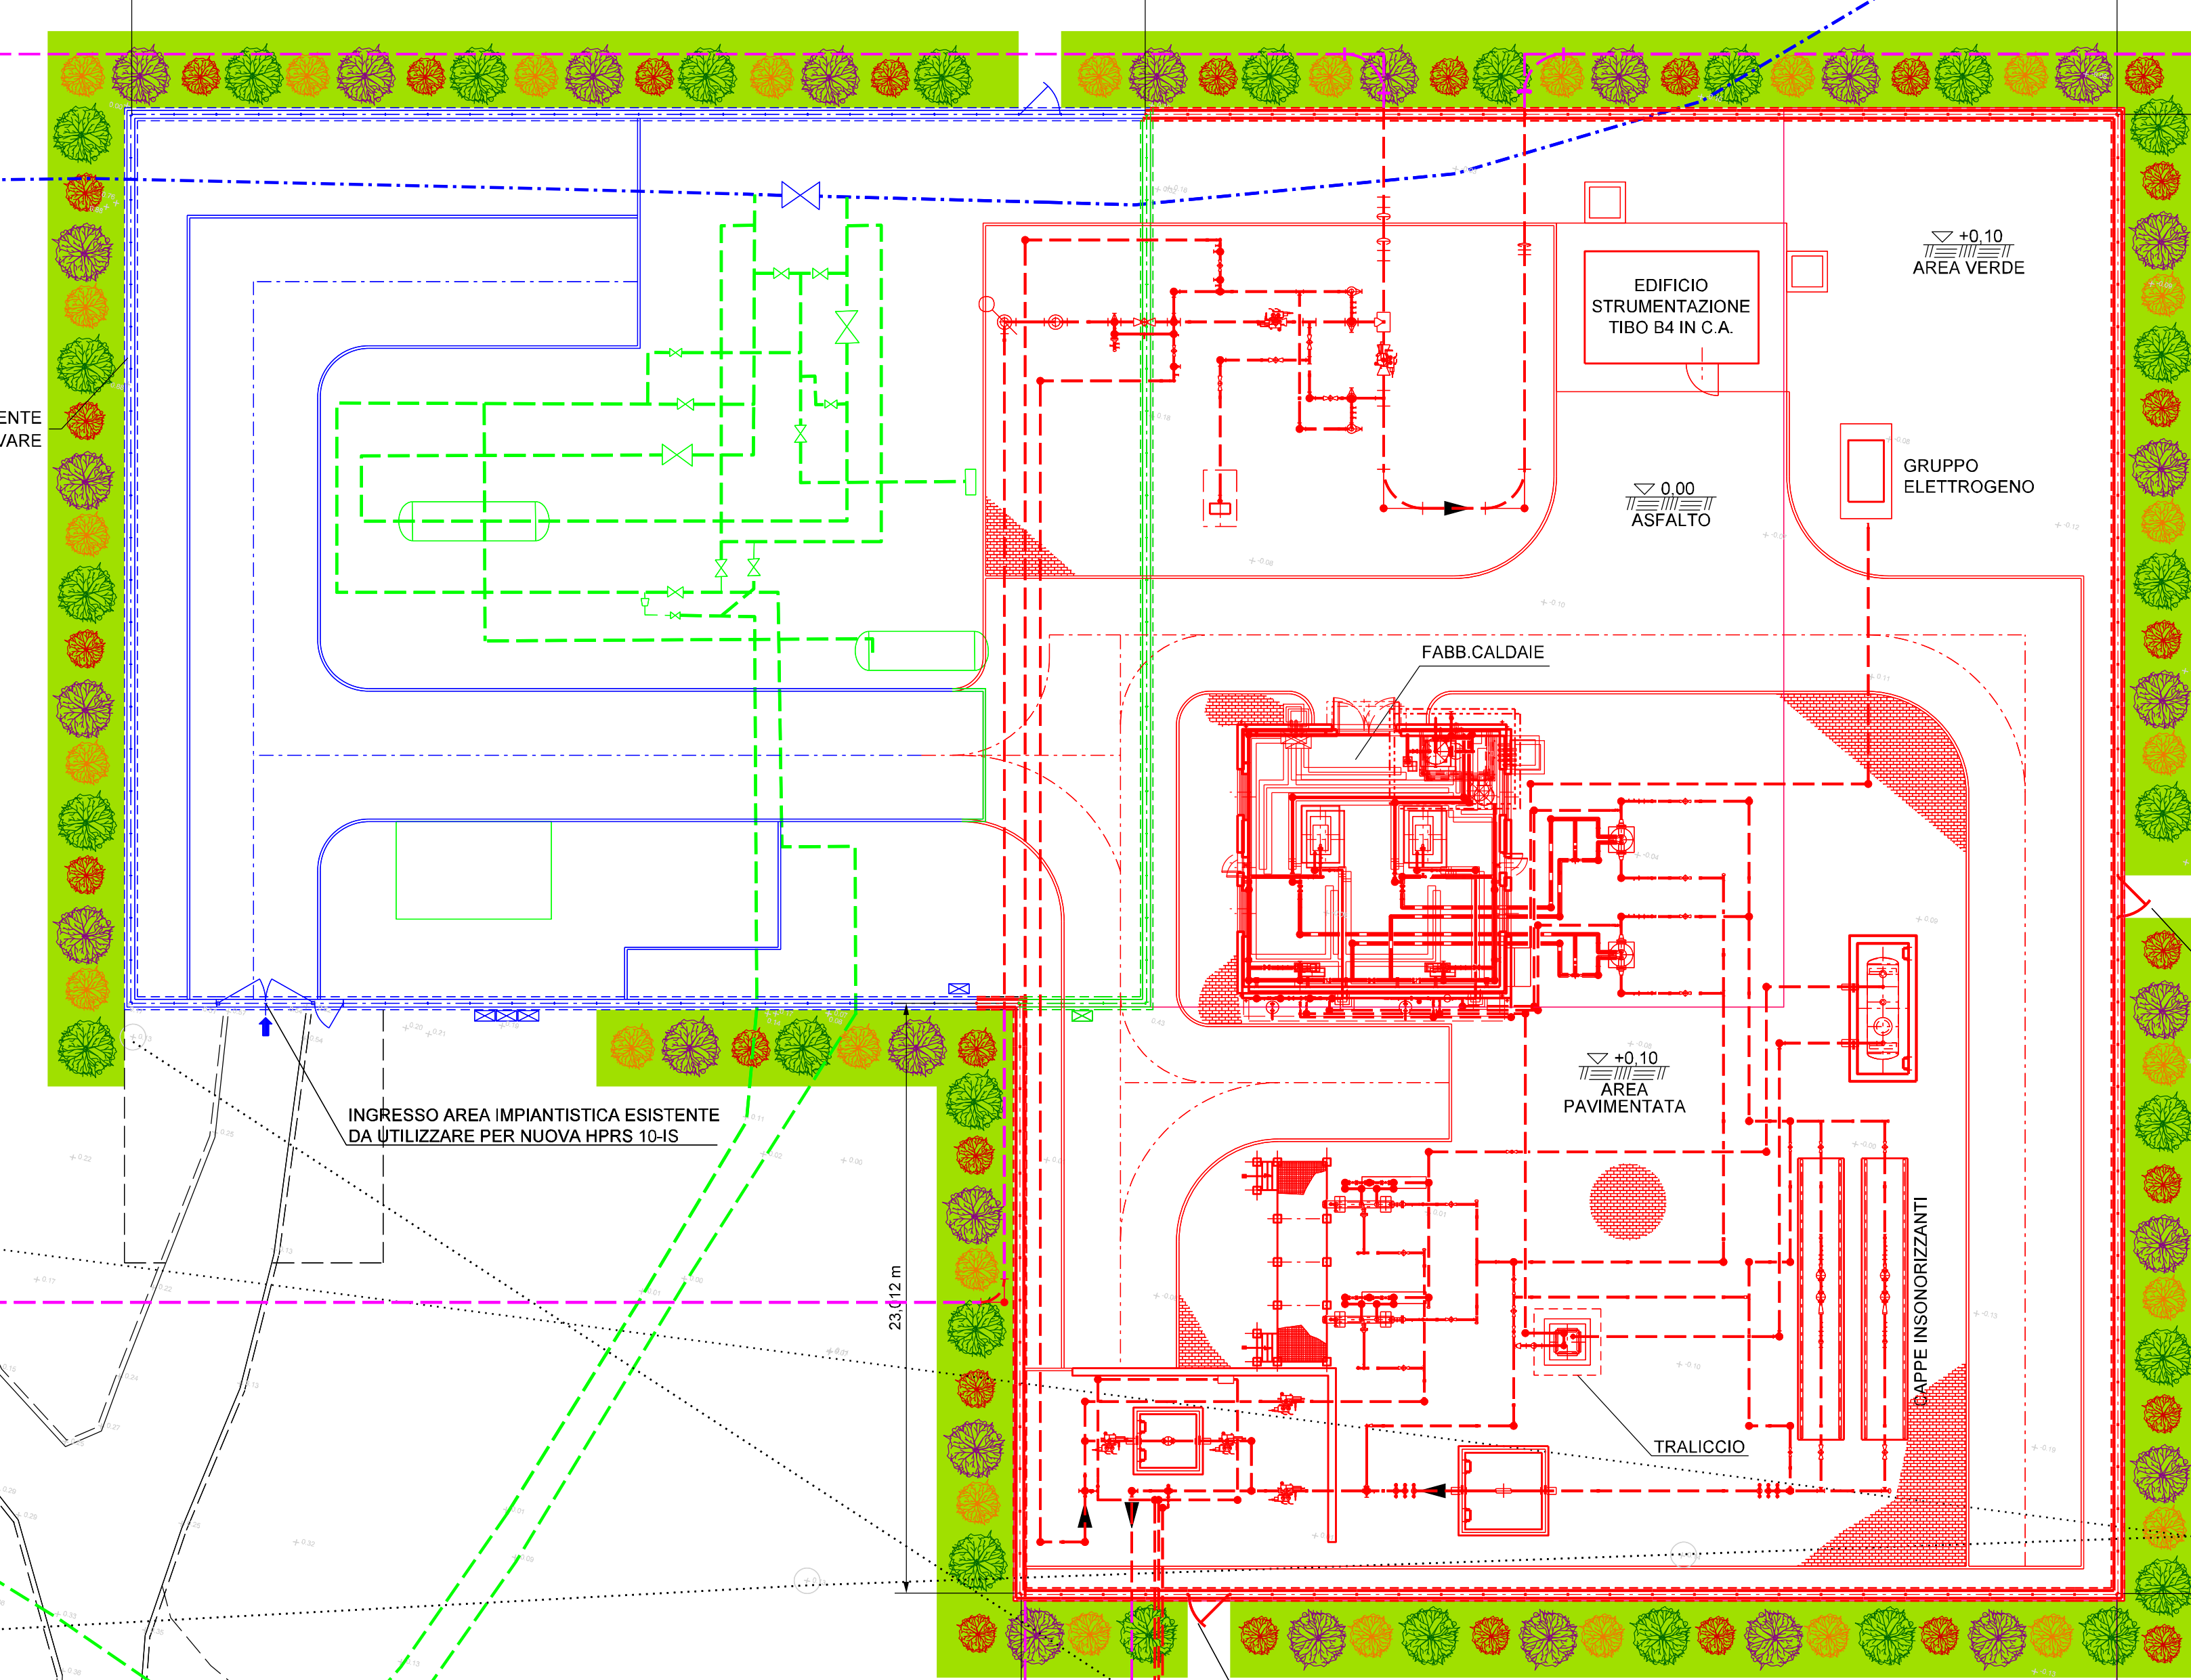

REVISIONE	DATA	DESCRIZIONE	TATANI	URBINELLI	LUMINARI
0	14/01/2022	EMISSIONE			
1					
2					
Proprietario: **snam** Progettista: **COMIS**

AREA IMPIANTISTICA DI RAVENNA - BASSETTE  
 Nuovo impianto HPRS-10 IS 75/12 bar

REVISIONE: 0  
 COMMESSA: NR/17135  
 COD. TEC.: ---  
 SCALA: 1:200  
 FOLGIO: 1 di 2

MASCHERAMENTO IMPIANTO E FOTORENDERING



