

Comune di RAVENNA - CTR n. F.223113 e 223112
 STRALCIO PLANIMETRICO 1:10000

LEGENDA MASCHERAMENTO

- INERBIMENTO
- ACERO CAMPESTRE
- PYRACANTA COCCINEA
- CORNUS MAS
- EUONYMUS EUROPAEUS




MODULO DI IMPIANTO DEL FILARE

LEGENDA

- TUBAZIONE ED OPERE DA DISMETTERE / SMANTELLARE SOTTOPOSTI A VIA MINISTERIALE E APPROVATI CON PARERE n. 3027 DEL 07/06/19
- TUBAZIONI ED OPERE IN PROGETTO
- TUBAZIONI ED OPERE ESISTENTI
- METANO DOTTI IN PROGETTO SOTTOPOSTI A VIA MINISTERIALE E APPROVATI CON PARERE n. 3027 DEL 07/06/19

LEGENDA


IMPIANTO
 RECINZIONE

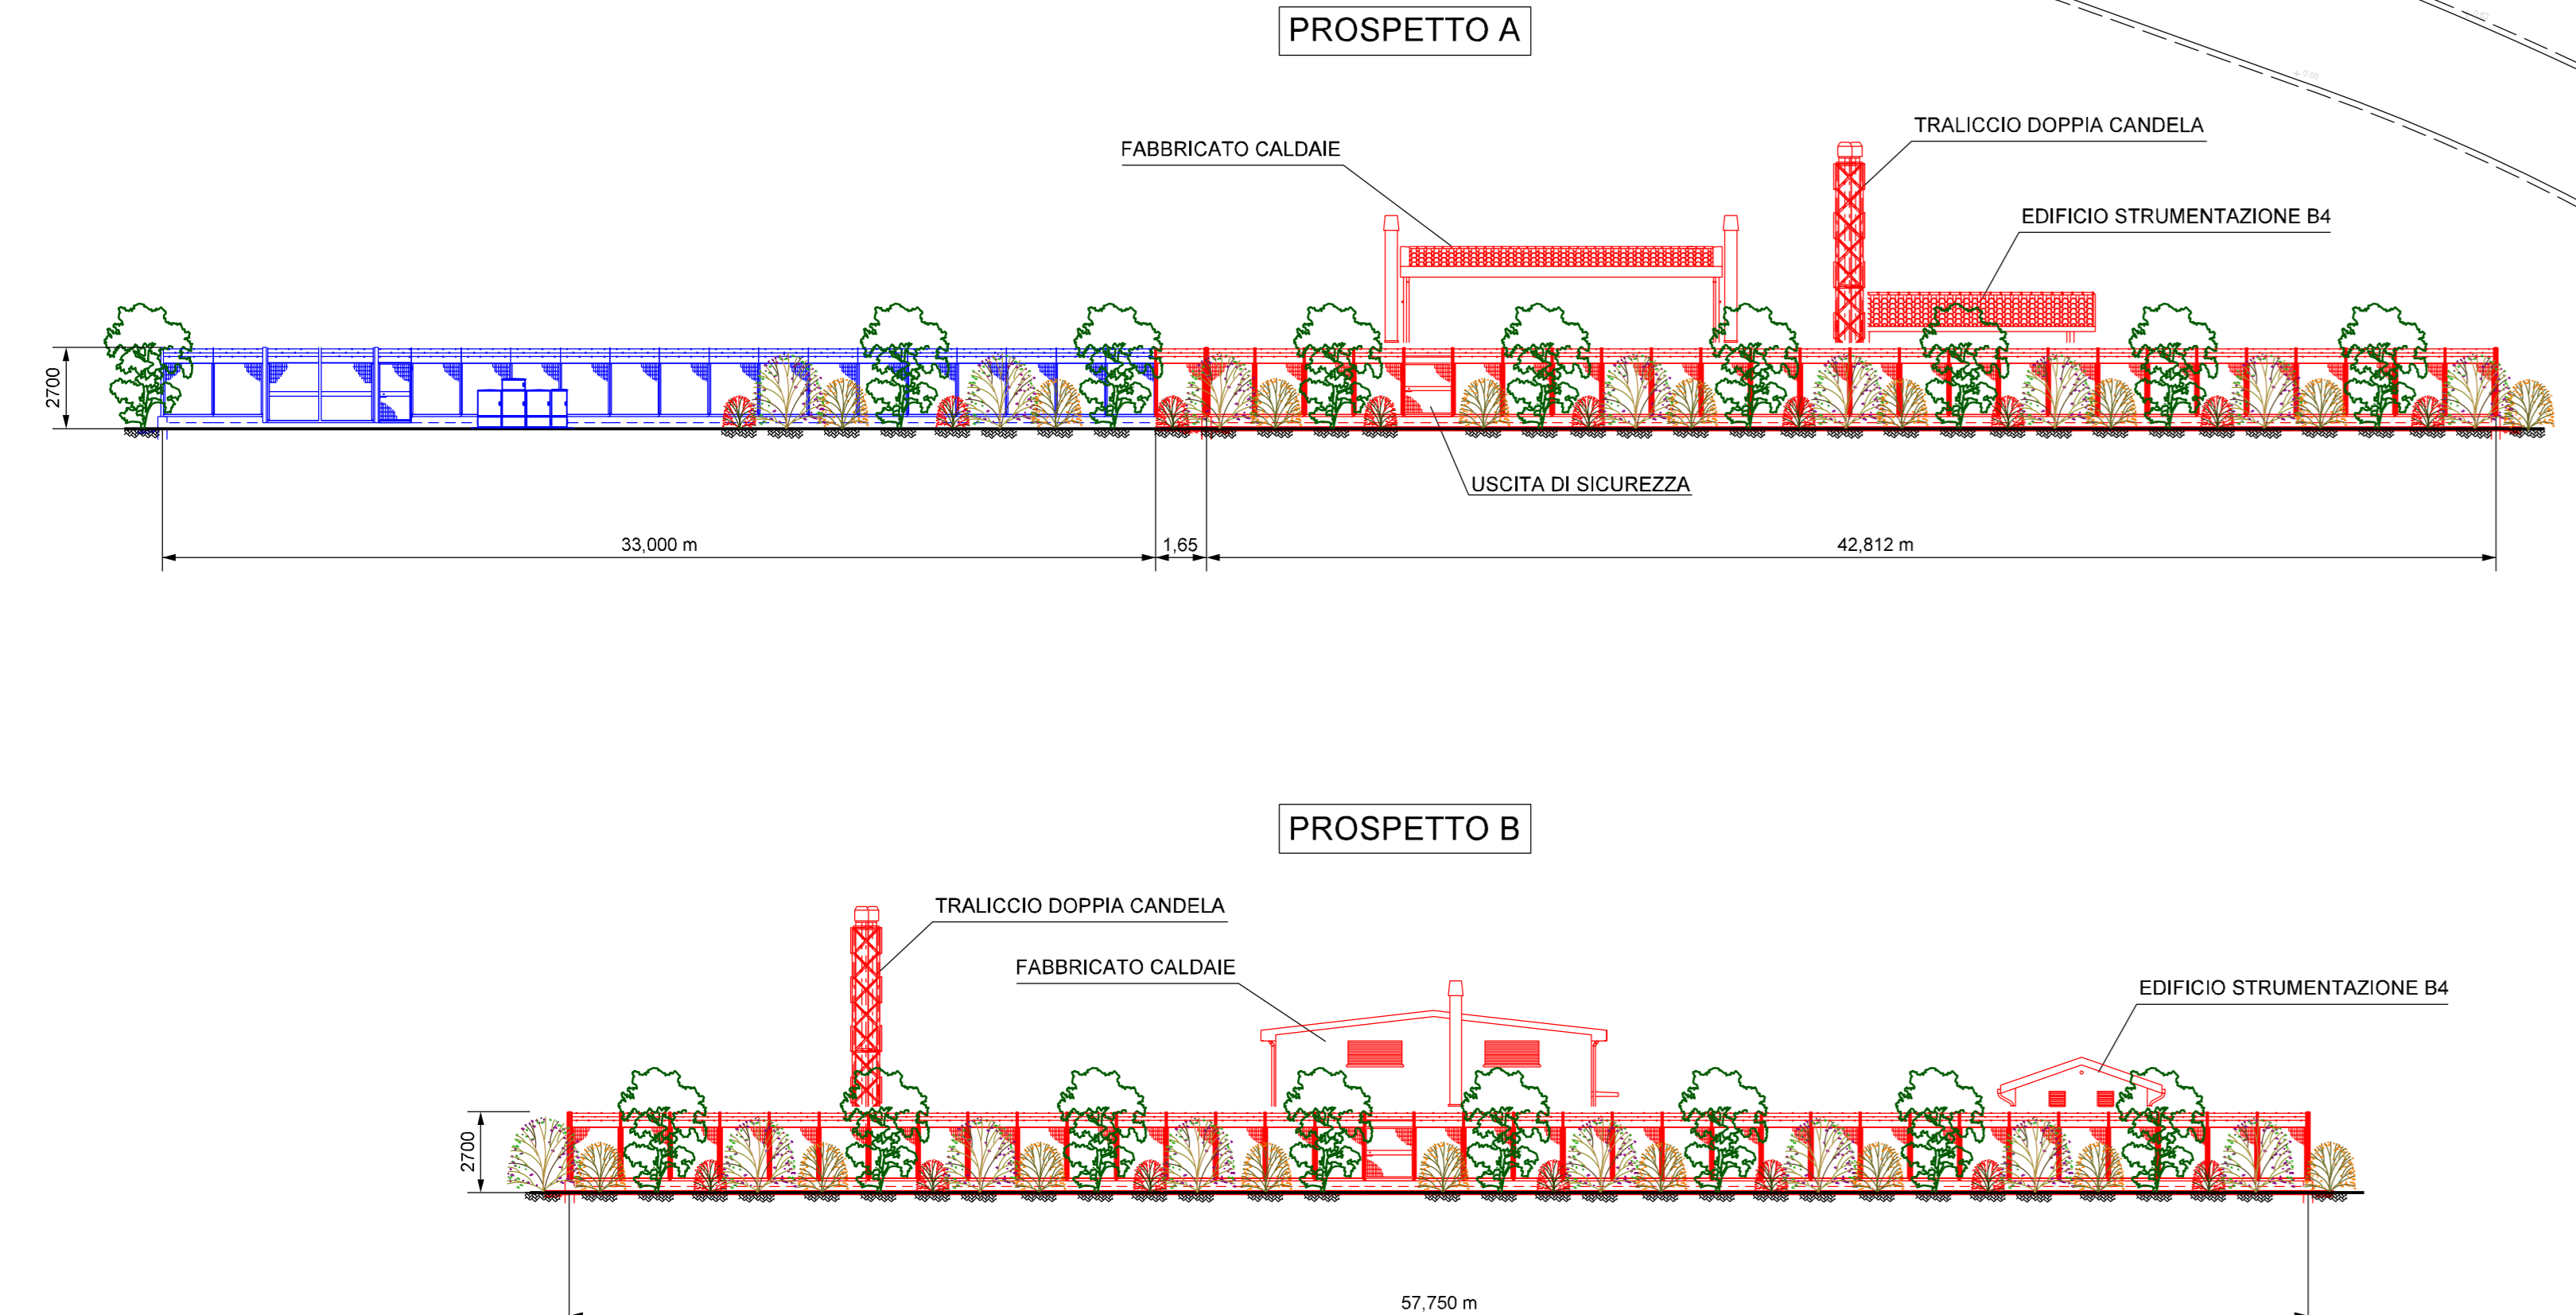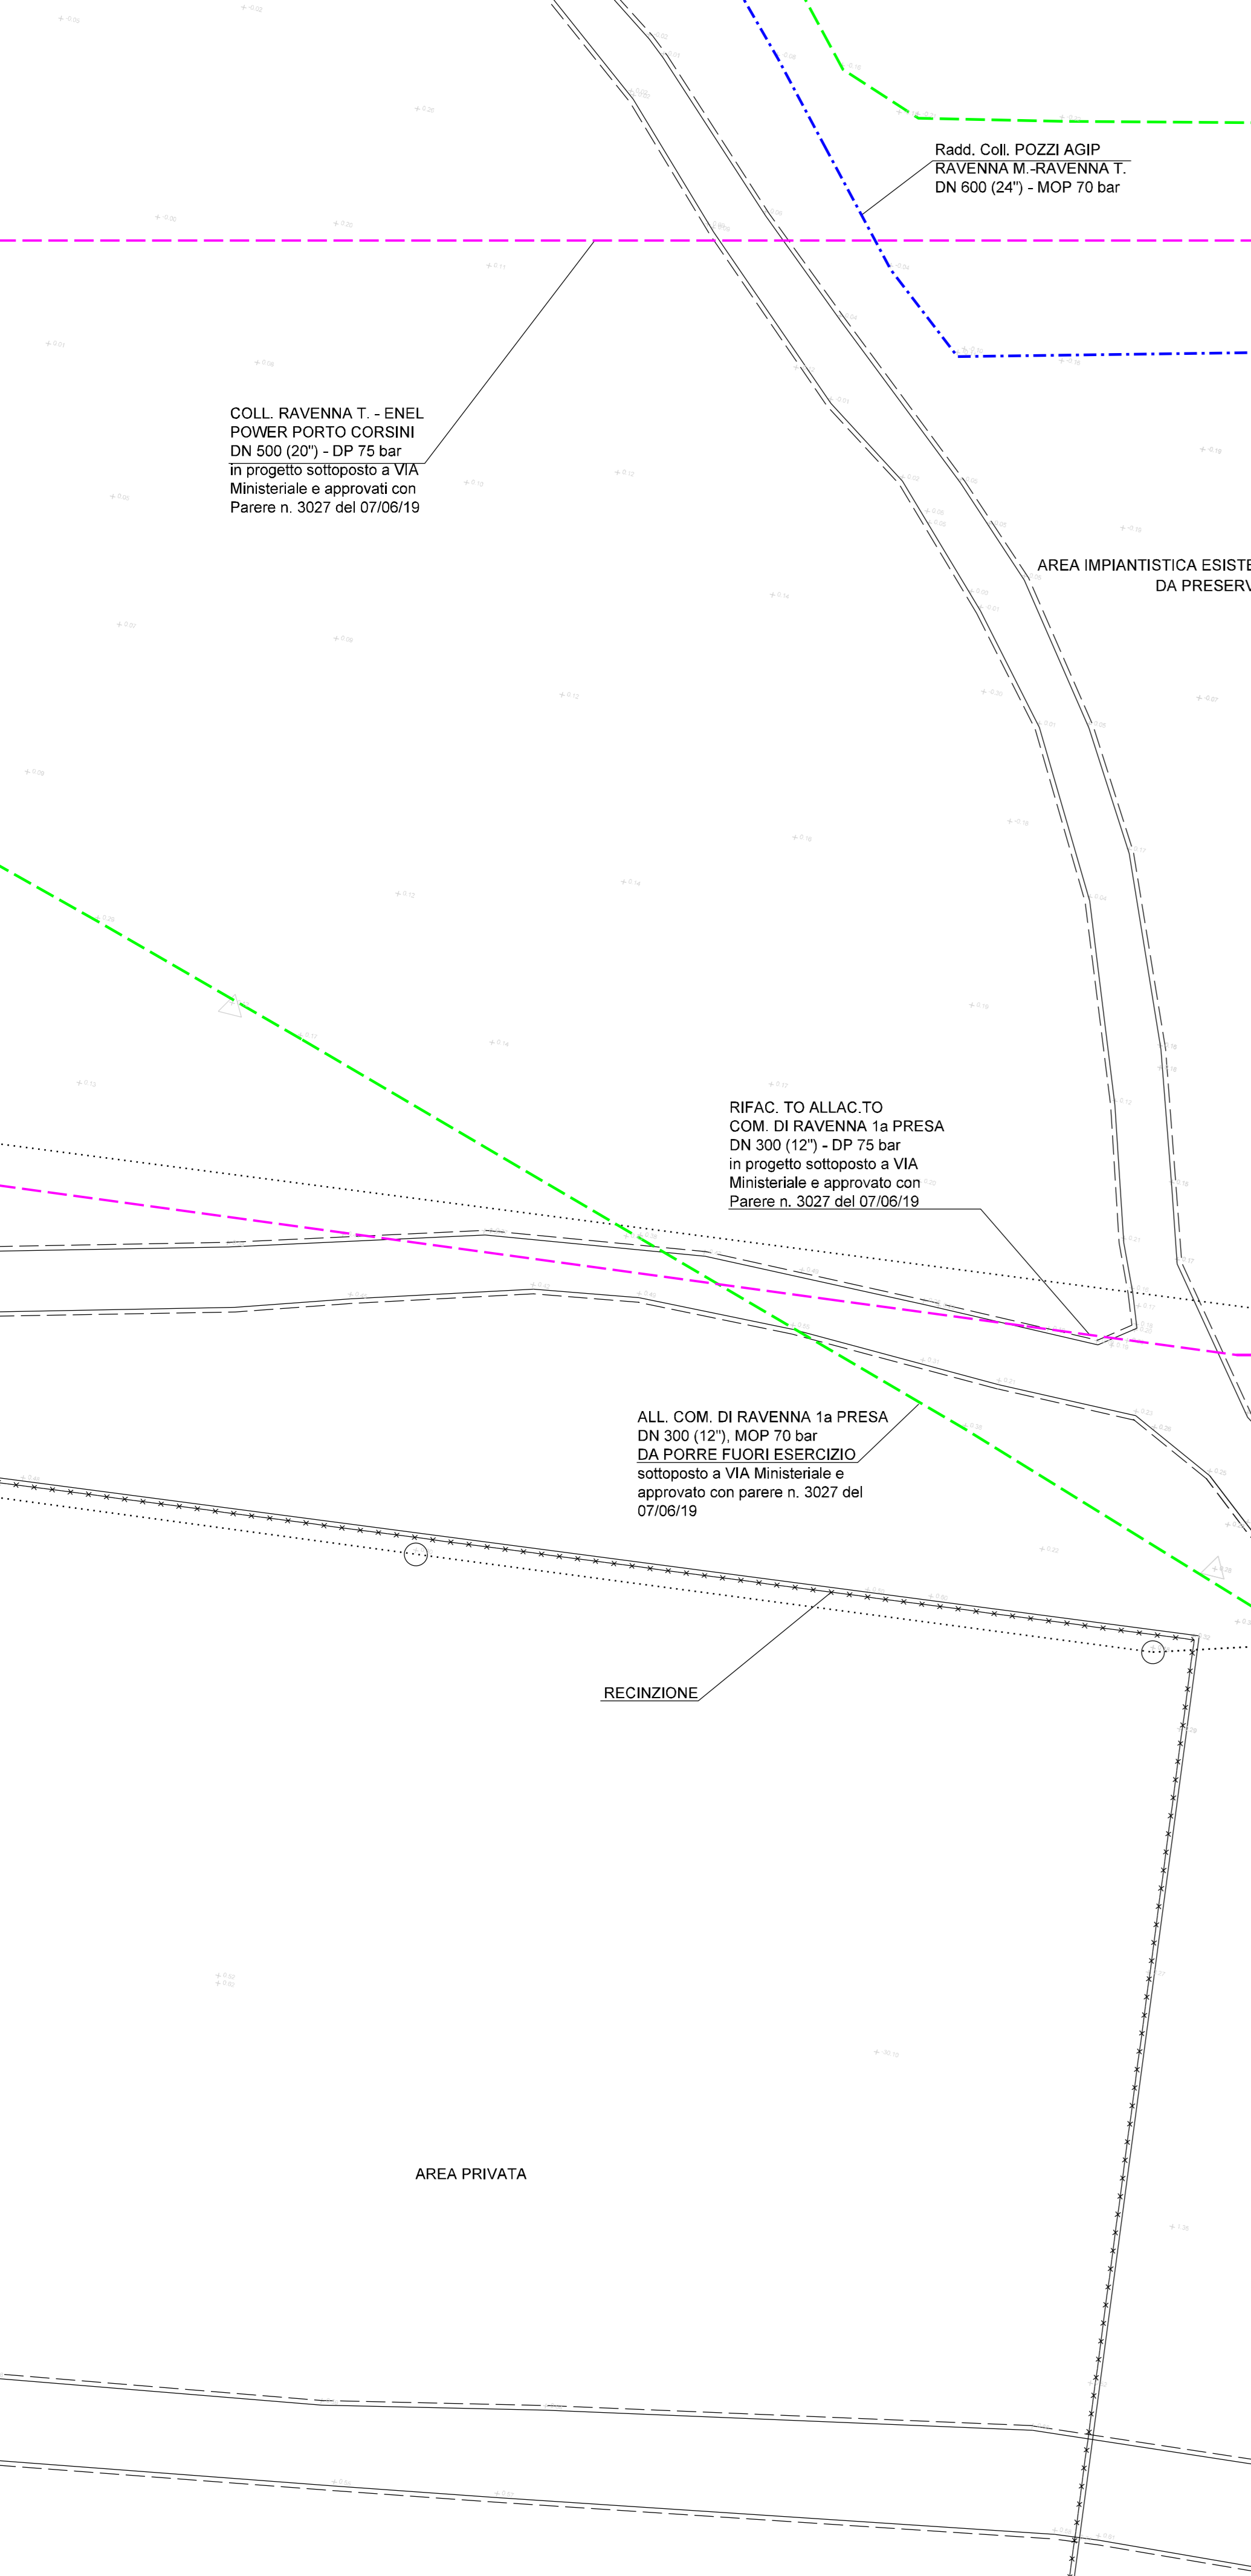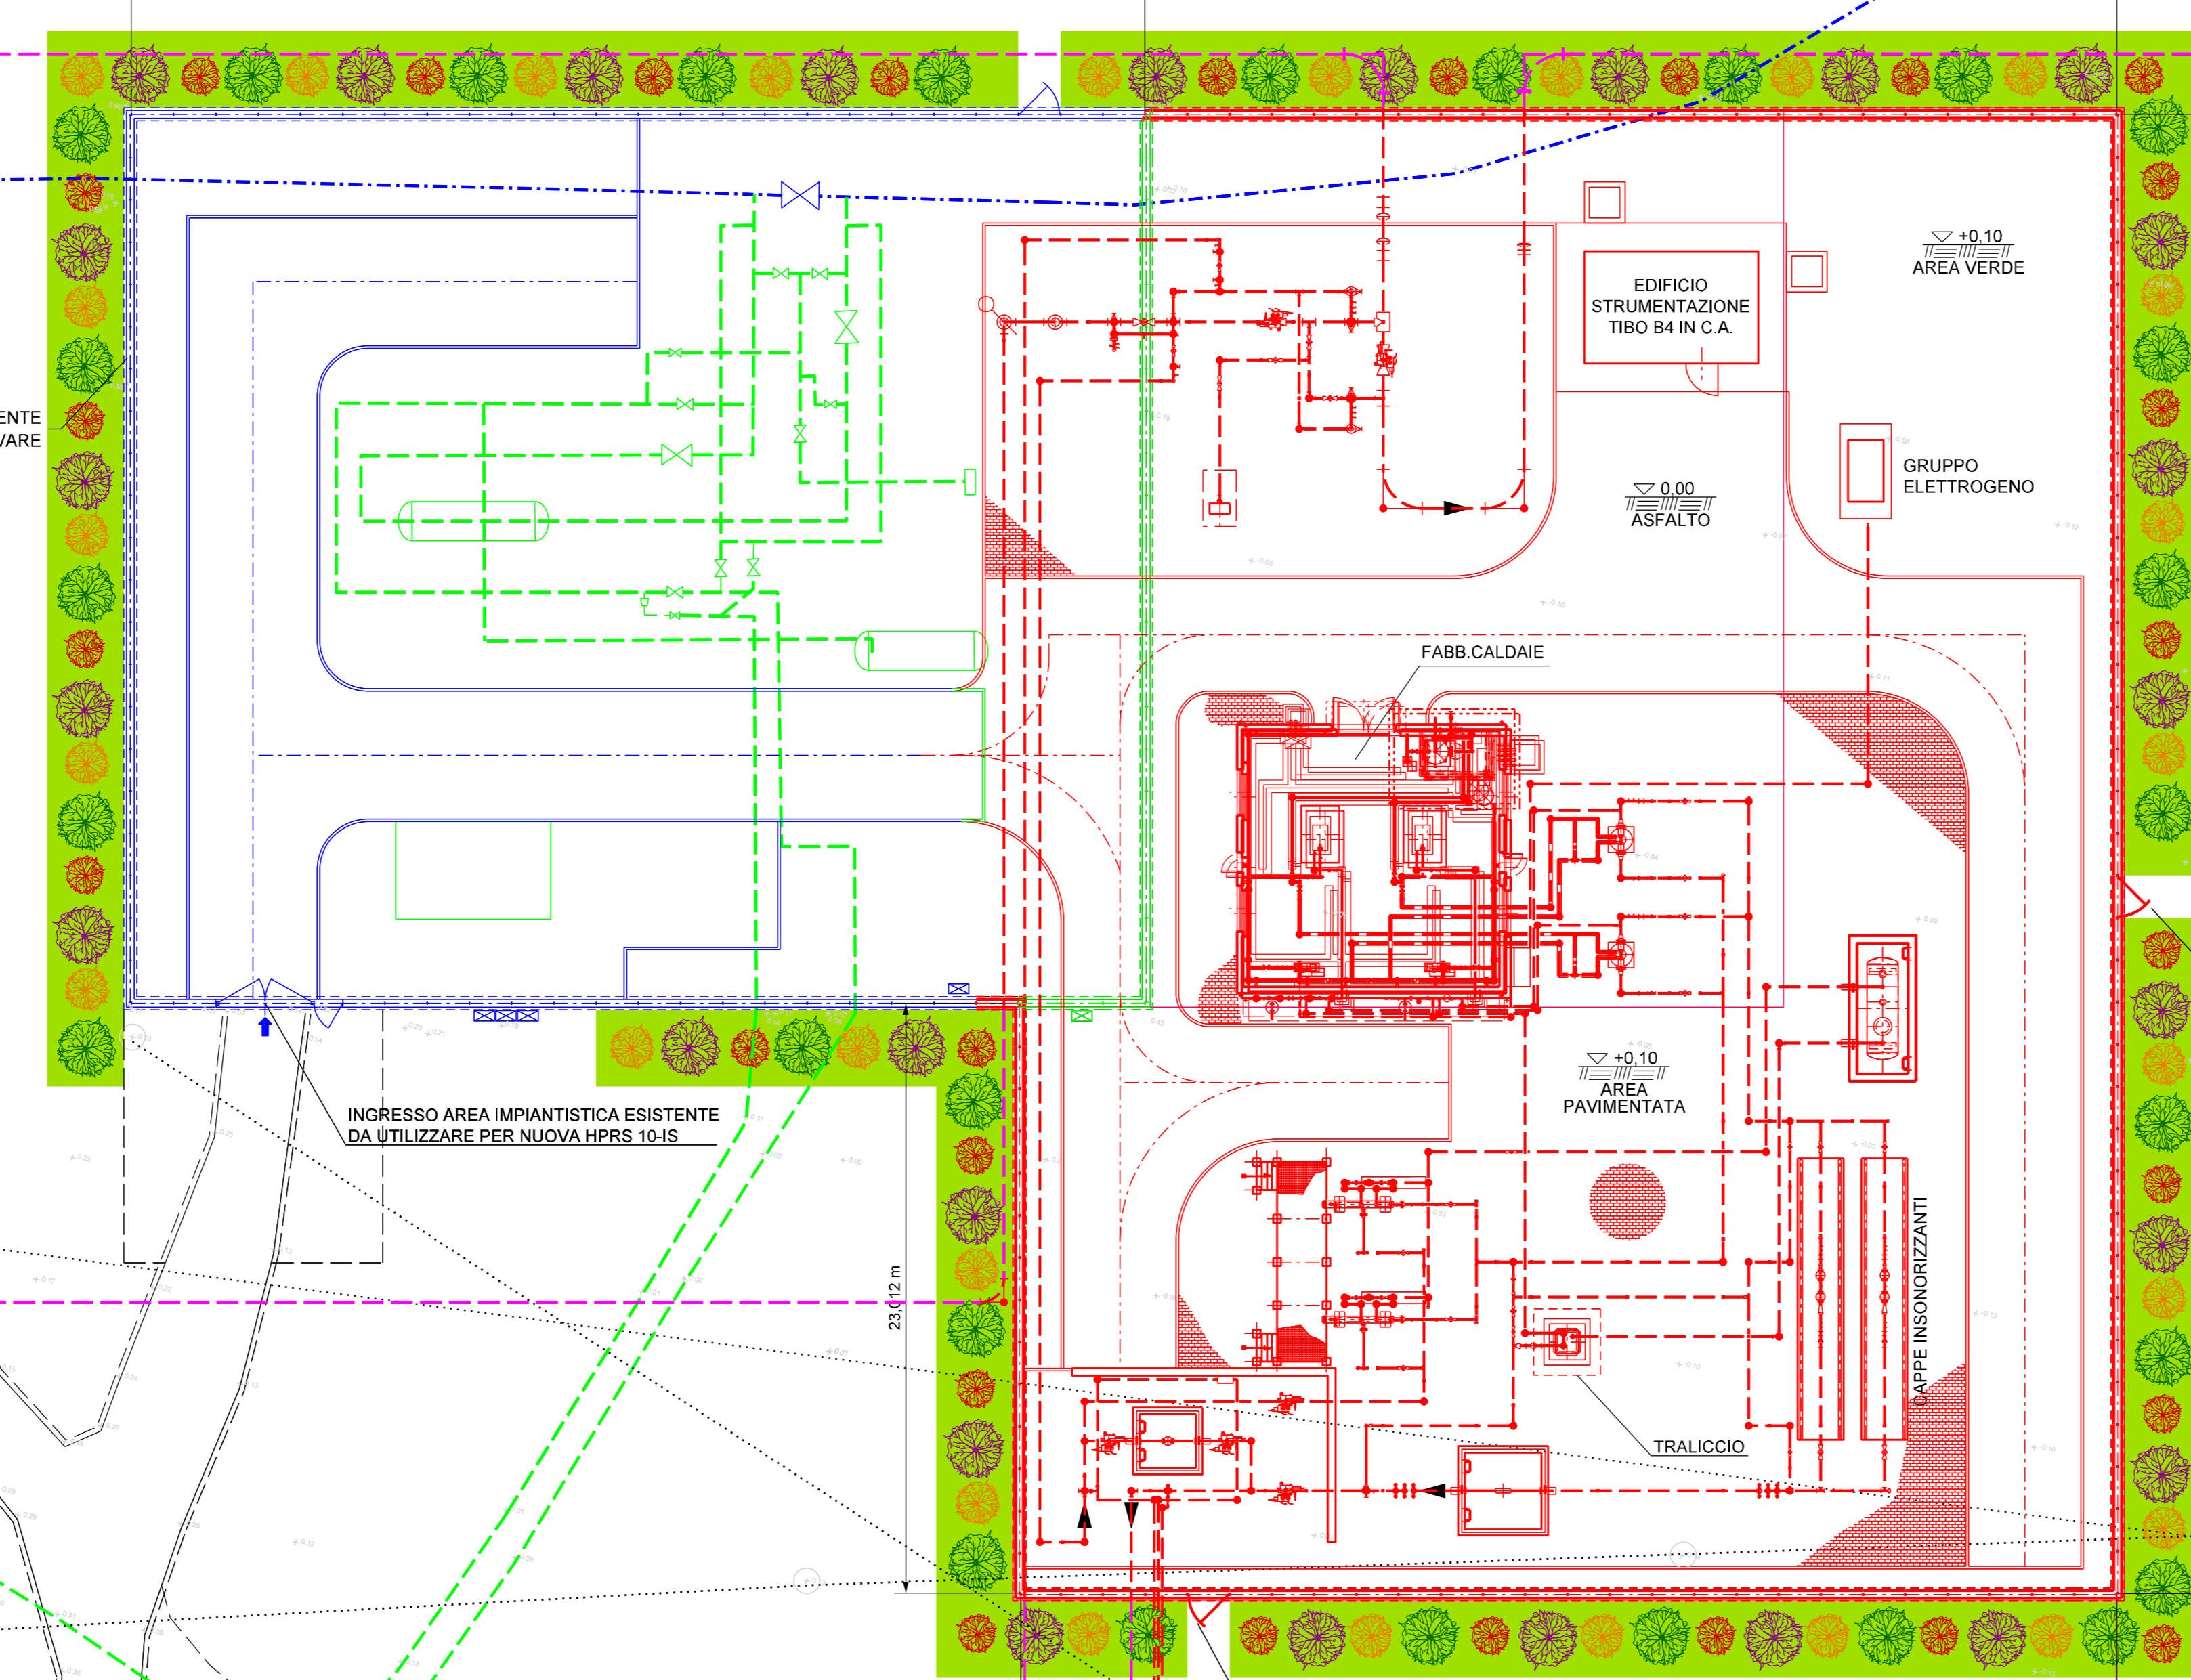

REVISIONE	DATA	DESCRIZIONE	TATANI	URBINELLI	LUMINARI
0	14/01/2022	EMISSIONE			
Proprietario	snam	Progettista	COMIS		
AREA IMPIANTISTICA DI RAVENNA - BASSETTE Nuovo impianto HPRS-10 IS 75/12 bar			IM-MASC-100		
REVISIONE			0		
COMMESSA			NR/17135		
COD. TEC.			---		
SCALA			1:200		
MASCHERAMENTO IMPIANTO E FOTORENDERING			FOGLIO		

VISTA 1

VISTA 2

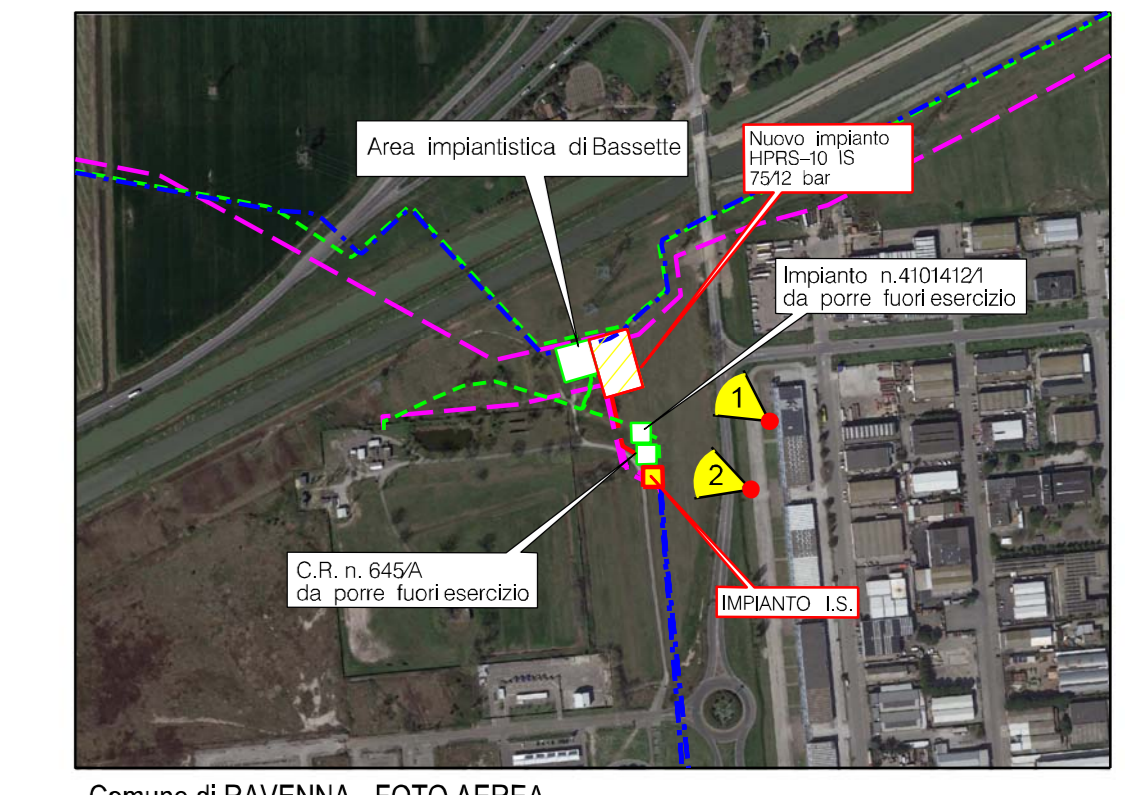

Comune di RAVENNA - FOTO AEREA
Scala 1:5.000

- LEGENDA
- TUBAZIONE ED OPERE DA DISMETTERE / SMANTELLARE SOTTOPOSTI A VIA MINISTERIALE E APPROVATI CON PARERE n. 3027 DEL 07/06/19
 - TUBAZIONI ED OPERE IN PROGETTO
 - TUBAZIONI ED OPERE ESISTENTI
 - METANODOTTI IN PROGETTO SOTTOPOSTI A VIA MINISTERIALE E APPROVATI CON PARERE n. 3027 DEL 07/06/19
 - CONO FOTOGRAFICO



STATO DI FATTO



STATO DI FATTO



STATO DI PROGETTO



STATO DI PROGETTO



STATO DI PROGETTO CON MASCHERAMENTO



STATO DI PROGETTO CON MASCHERAMENTO

0		EMISSIONE		TATANI	URBINELLI	LUMINARI
REV.	DATA	DESCRIZIONE		DISEGN.	CONTIN.	APPROV.
Proprietario		Progettista		IM-MASC-100		
AREA IMPIANTISTICA DI RAVENNA - BASSETTE Nuovo impianto HPRS-10 IS 75/12 bar				REVISIONE	0	
				COMMESSA	NR/17135	
				COD. TEC.	---	
				SCALA	---	
MASCHERAMENTO IMPIANTO E FOTORENDERING				FOLGIO	2 di 2	