
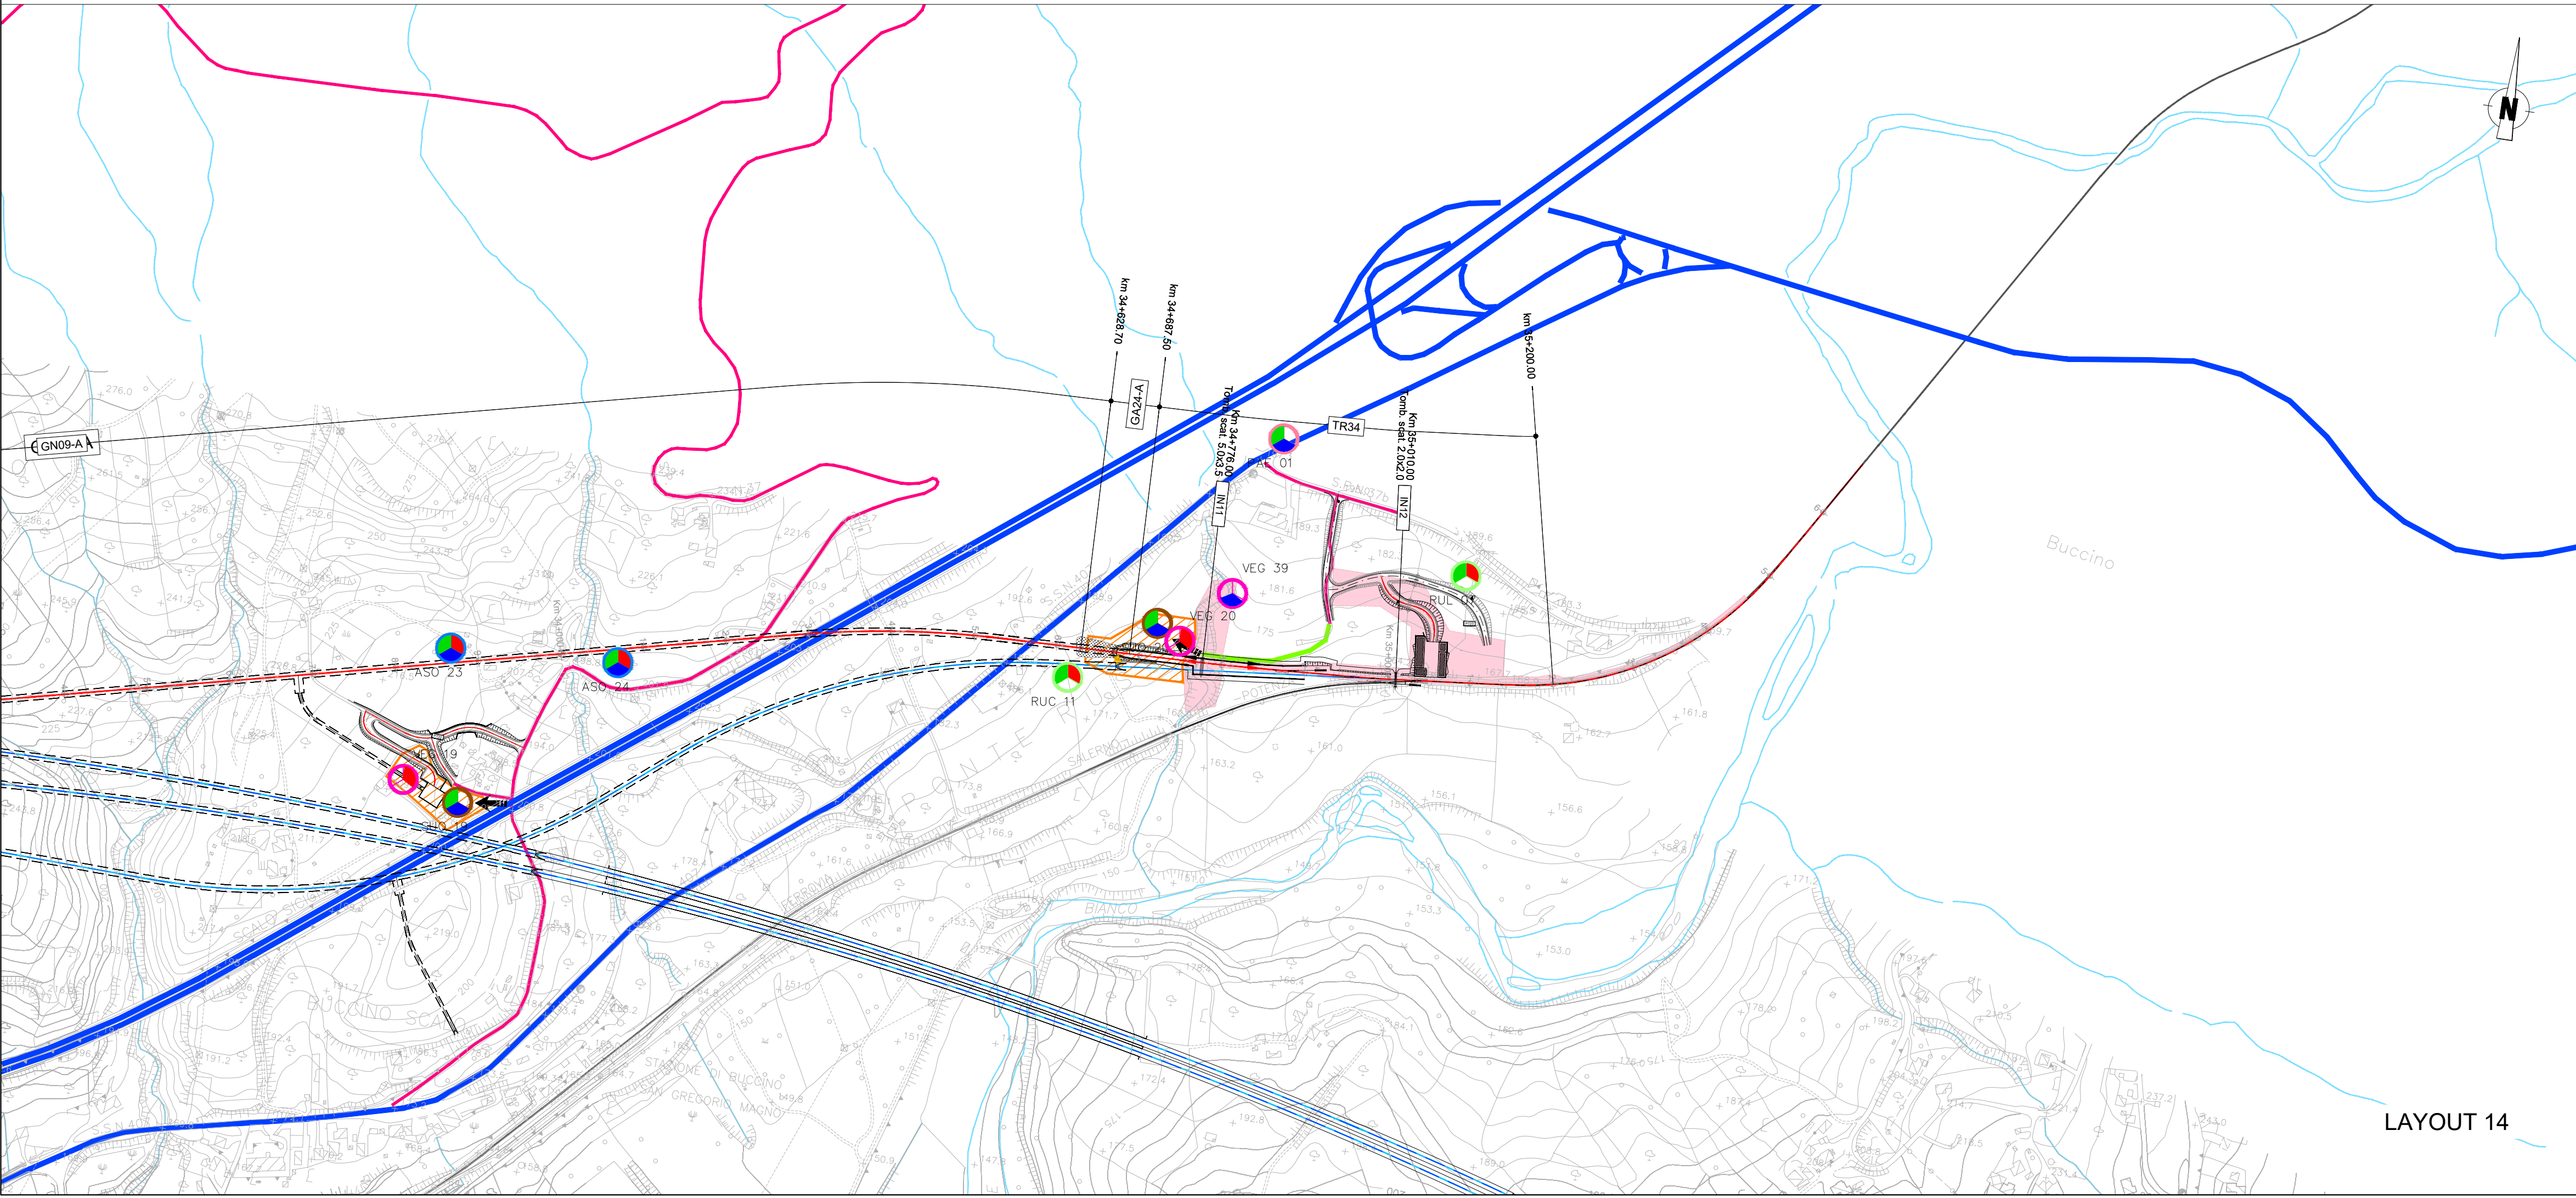


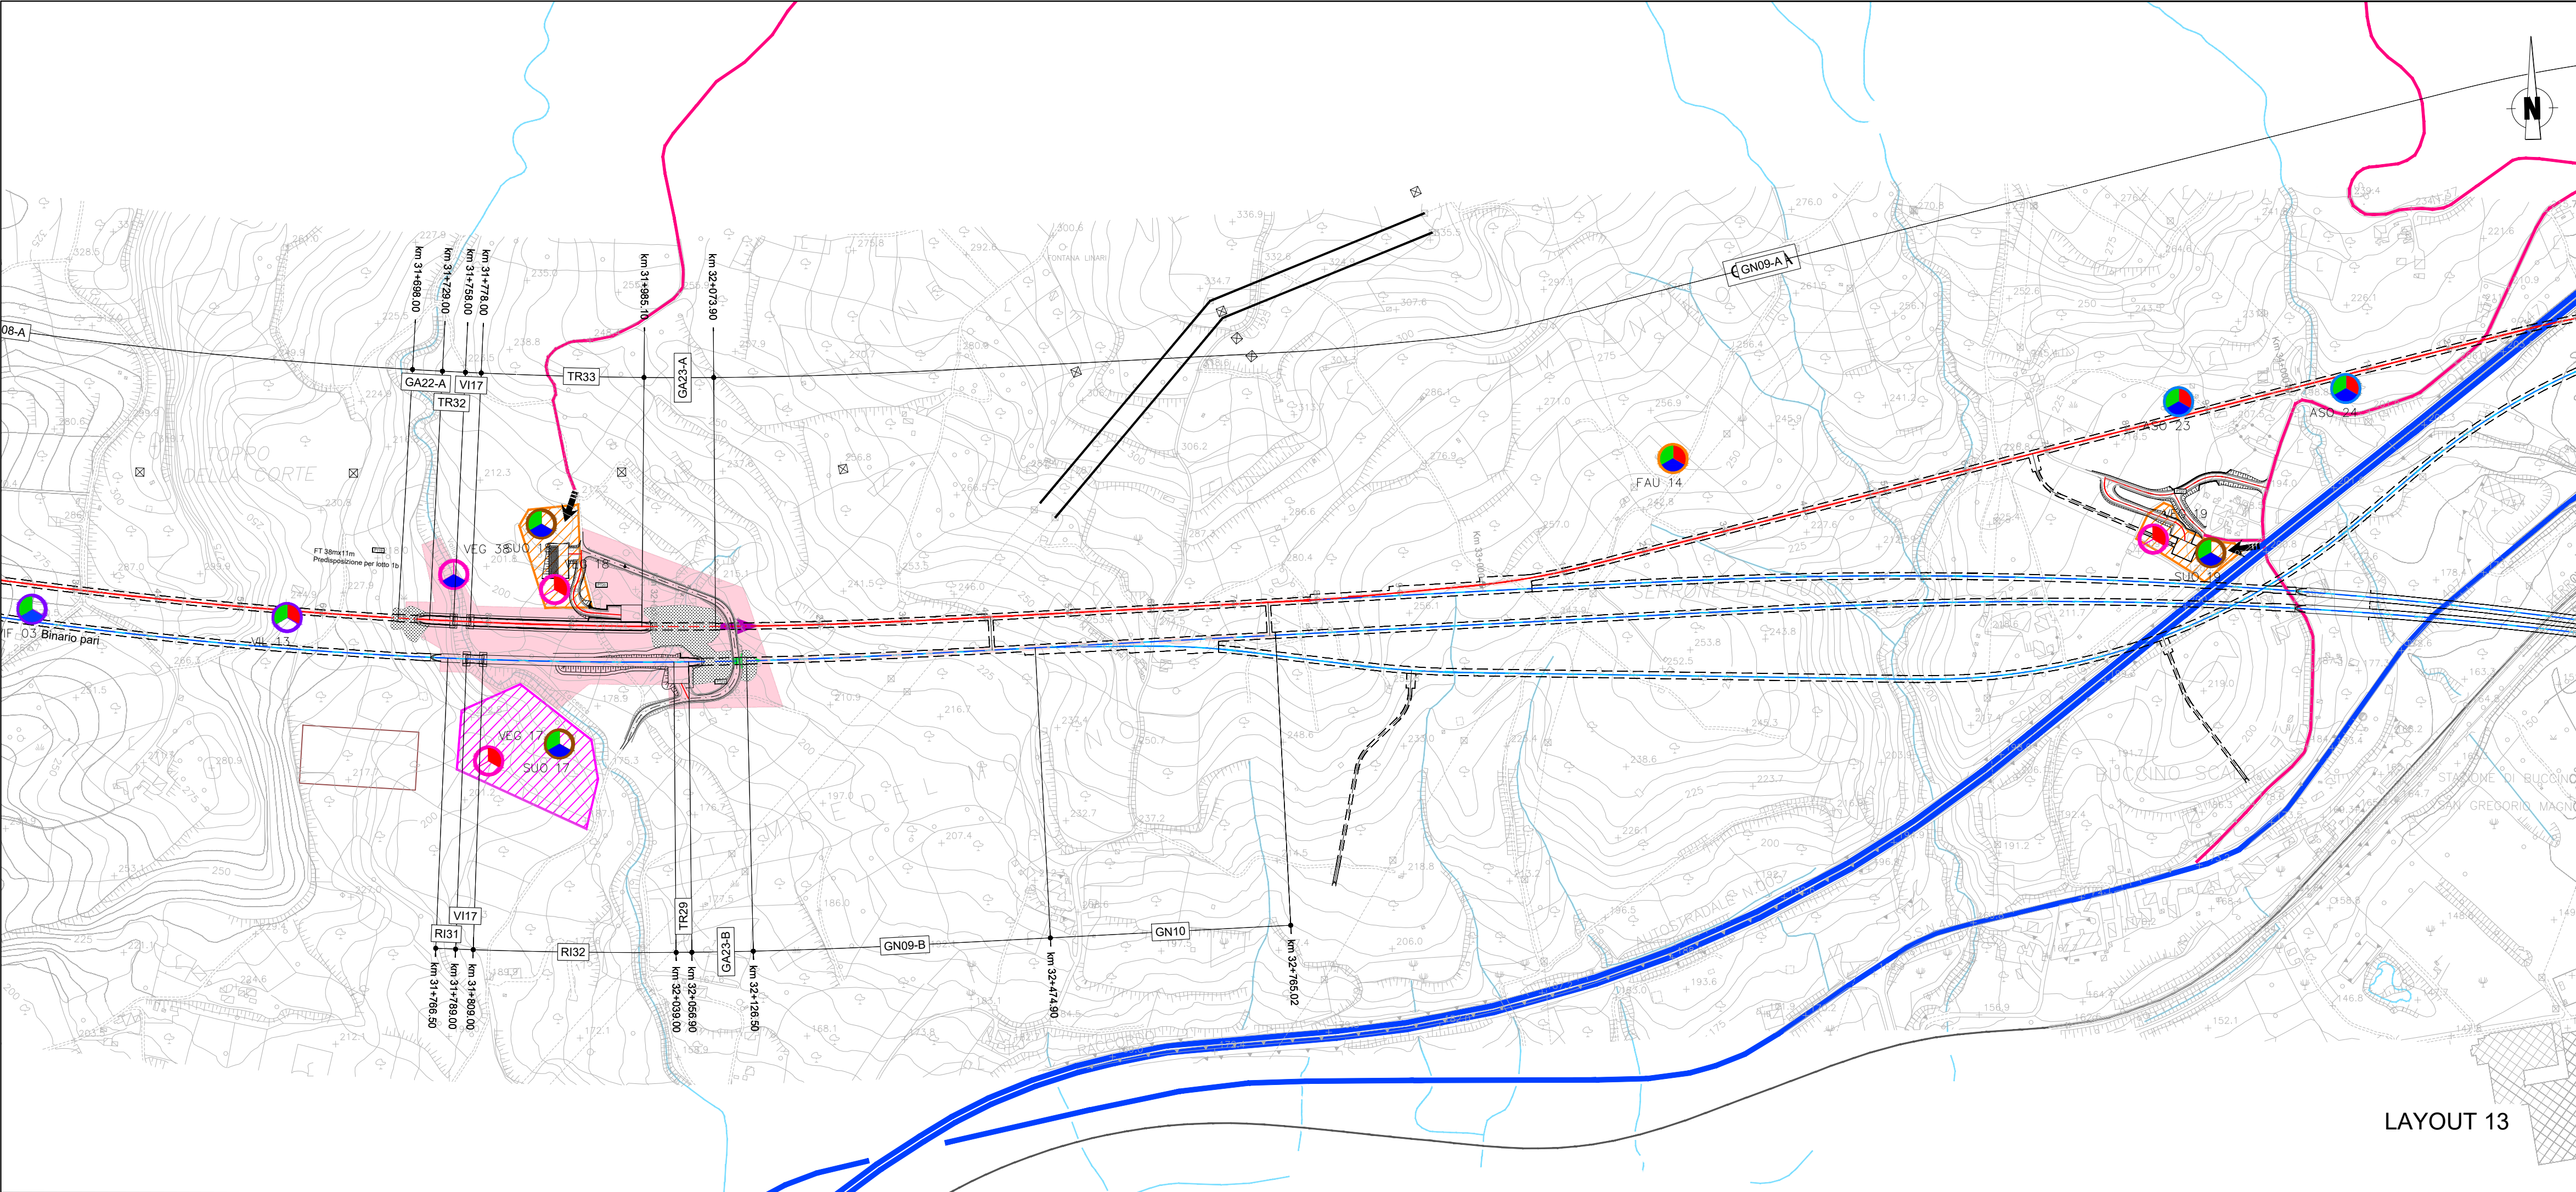

LEGENDA

ACCESSO AI CANTIERI

AREA DI LAVORO

C.B. - CANTIERE BASE

C.O. - CANTIERE OPERATIVO

C.A. - CANTIERE ARMAMENTO

DEMOLIZIONI

CT - CANTIERE PER ATTREZZAGGIO TECNOLOGICO

A.S. - AREA STOCCAGGIO

A.T. - AREA TECNICA

D.T. - DEPOSITO TEMPORANEO

PUNTI DI MONITORAGGIO

Simbolo	Descrizione	Simbolo	Descrizione
	ASU - ACQUE SUPERFICIALI		CEM - CAMPI ELETTROMAGNETICI
	ASO - ACQUE SOTTERRANEE		VIL - VIBRAZIONI CANTIERE LINEA
	ATC - ATMOSFERA CANTIERE		VIF - VIBRAZIONI ESERCIZIO
	SUO - SUOLO E SOTTOSUOLO		PAE - PAESAGGIO
	RUC - RUMORE CANTIERE		VEG - VEGETAZIONE
	RUL - RUMORE CANTIERE IN LINEA		FAU - FAUNA
	RULF - RUMORE FERROVIARIO		

FASE DI MONITORAGGIO

ANTE OPERAM

CORSO D'OPERA

POST OPERAM

KEY PLAN

COMMITTENTE:

PROGETTAZIONE:

U.O. ARCHITETTURA, AMBIENTE E TERRITORIO

S.O. AMBIENTE

PROGETTO DI FATTIBILITA' TECNICA ED ECONOMICA

LINEA SALERNO - REGGIO CALABRIA

NUOVA LINEA AV SALERNO - REGGIO CALABRIA

LOTTO 1A BATTIPAGLIA - ROMAGNANO

STUDIO DI IMPATTO AMBIENTALE

Planimetria localizzazione punti di monitoraggio - Tavola 7 di 7

SCALA:

1: 5.000

COMMESSA

LOTTO

FASE

ENTE

TIPO DOC.

OPERA/DISCIPLINA

PROGR.

REV.

RC1E

A1

R

22

P5

MA0000

007

C

Rev.	Descrizione	Redatto	Data	Verificato	Data	Approvato	Data	Autorizzato Data
A	Emissione esecutiva	ATI Sistema - Ambiente SPA - Turchi G. Dapeli	Novembre 2021	G. Turchi	Novembre 2021	I. D'Amore	Novembre 2021	
B	Emissione esecutiva	ATI Sistema - Ambiente SPA - Turchi G. Dapeli	Novembre 2021	G. Turchi	Novembre 2021	I. D'Amore	Novembre 2021	
C	Emissione esecutiva a seguito di richiesta integrazioni MTE e MIC	ATI Sistema - Ambiente SPA - Turchi G. Dapeli	Aprile 2022	G. Turchi	Aprile 2022	I. D'Amore	Aprile 2022	

File: RC1E1R22P5MA0000007C.dwg

n. Elab.: X