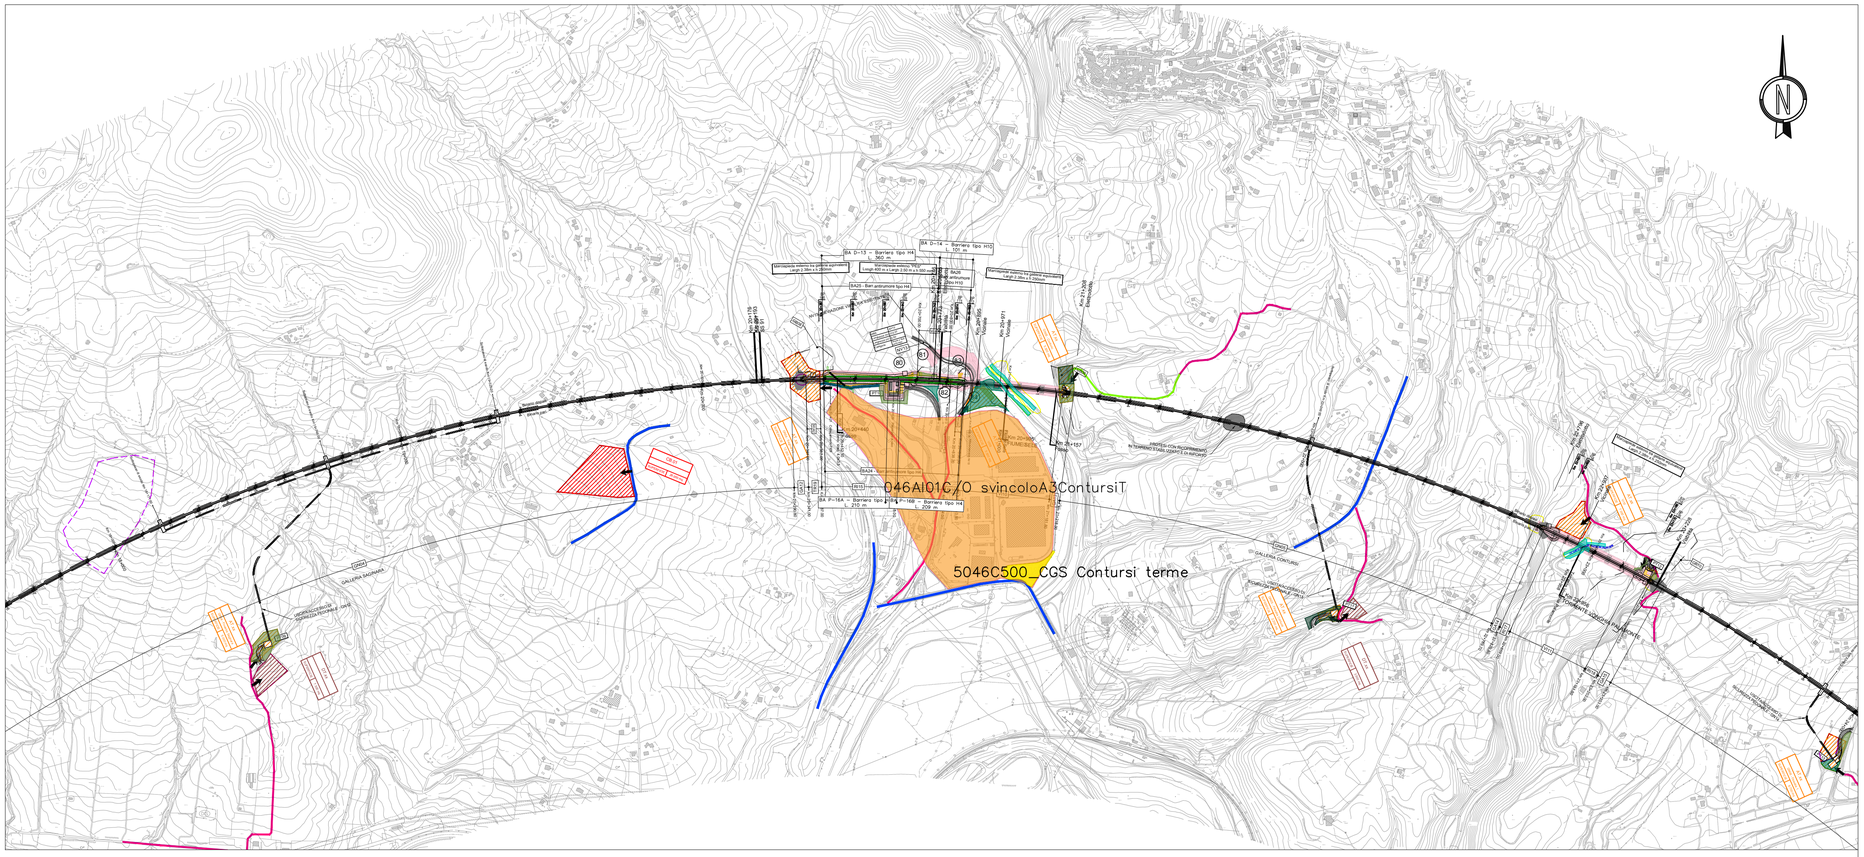
046AI01C_O svincoloA3ContursiT
5046C500_CGS Contursi terme
GALLERIA SALVIAS
GALLERIA PIANO GRASSO
IN GALLERIA CONTURSI
IN GALLERIA SALVIAS
IN GALLERIA PIANO GRASSO
IN GALLERIA CAPO IAZZO
IN GALLERIA SANT'ANGELO
IN GALLERIA PIANO GRASSO
IN GALLERIA CAPO IAZZO
IN GALLERIA SANT'ANGELO
PROVVISIONALE CONTURSI TERME
PROVVISIONALE CONTURSI TERME
PROVVISIONALE CONTURSI TERME