


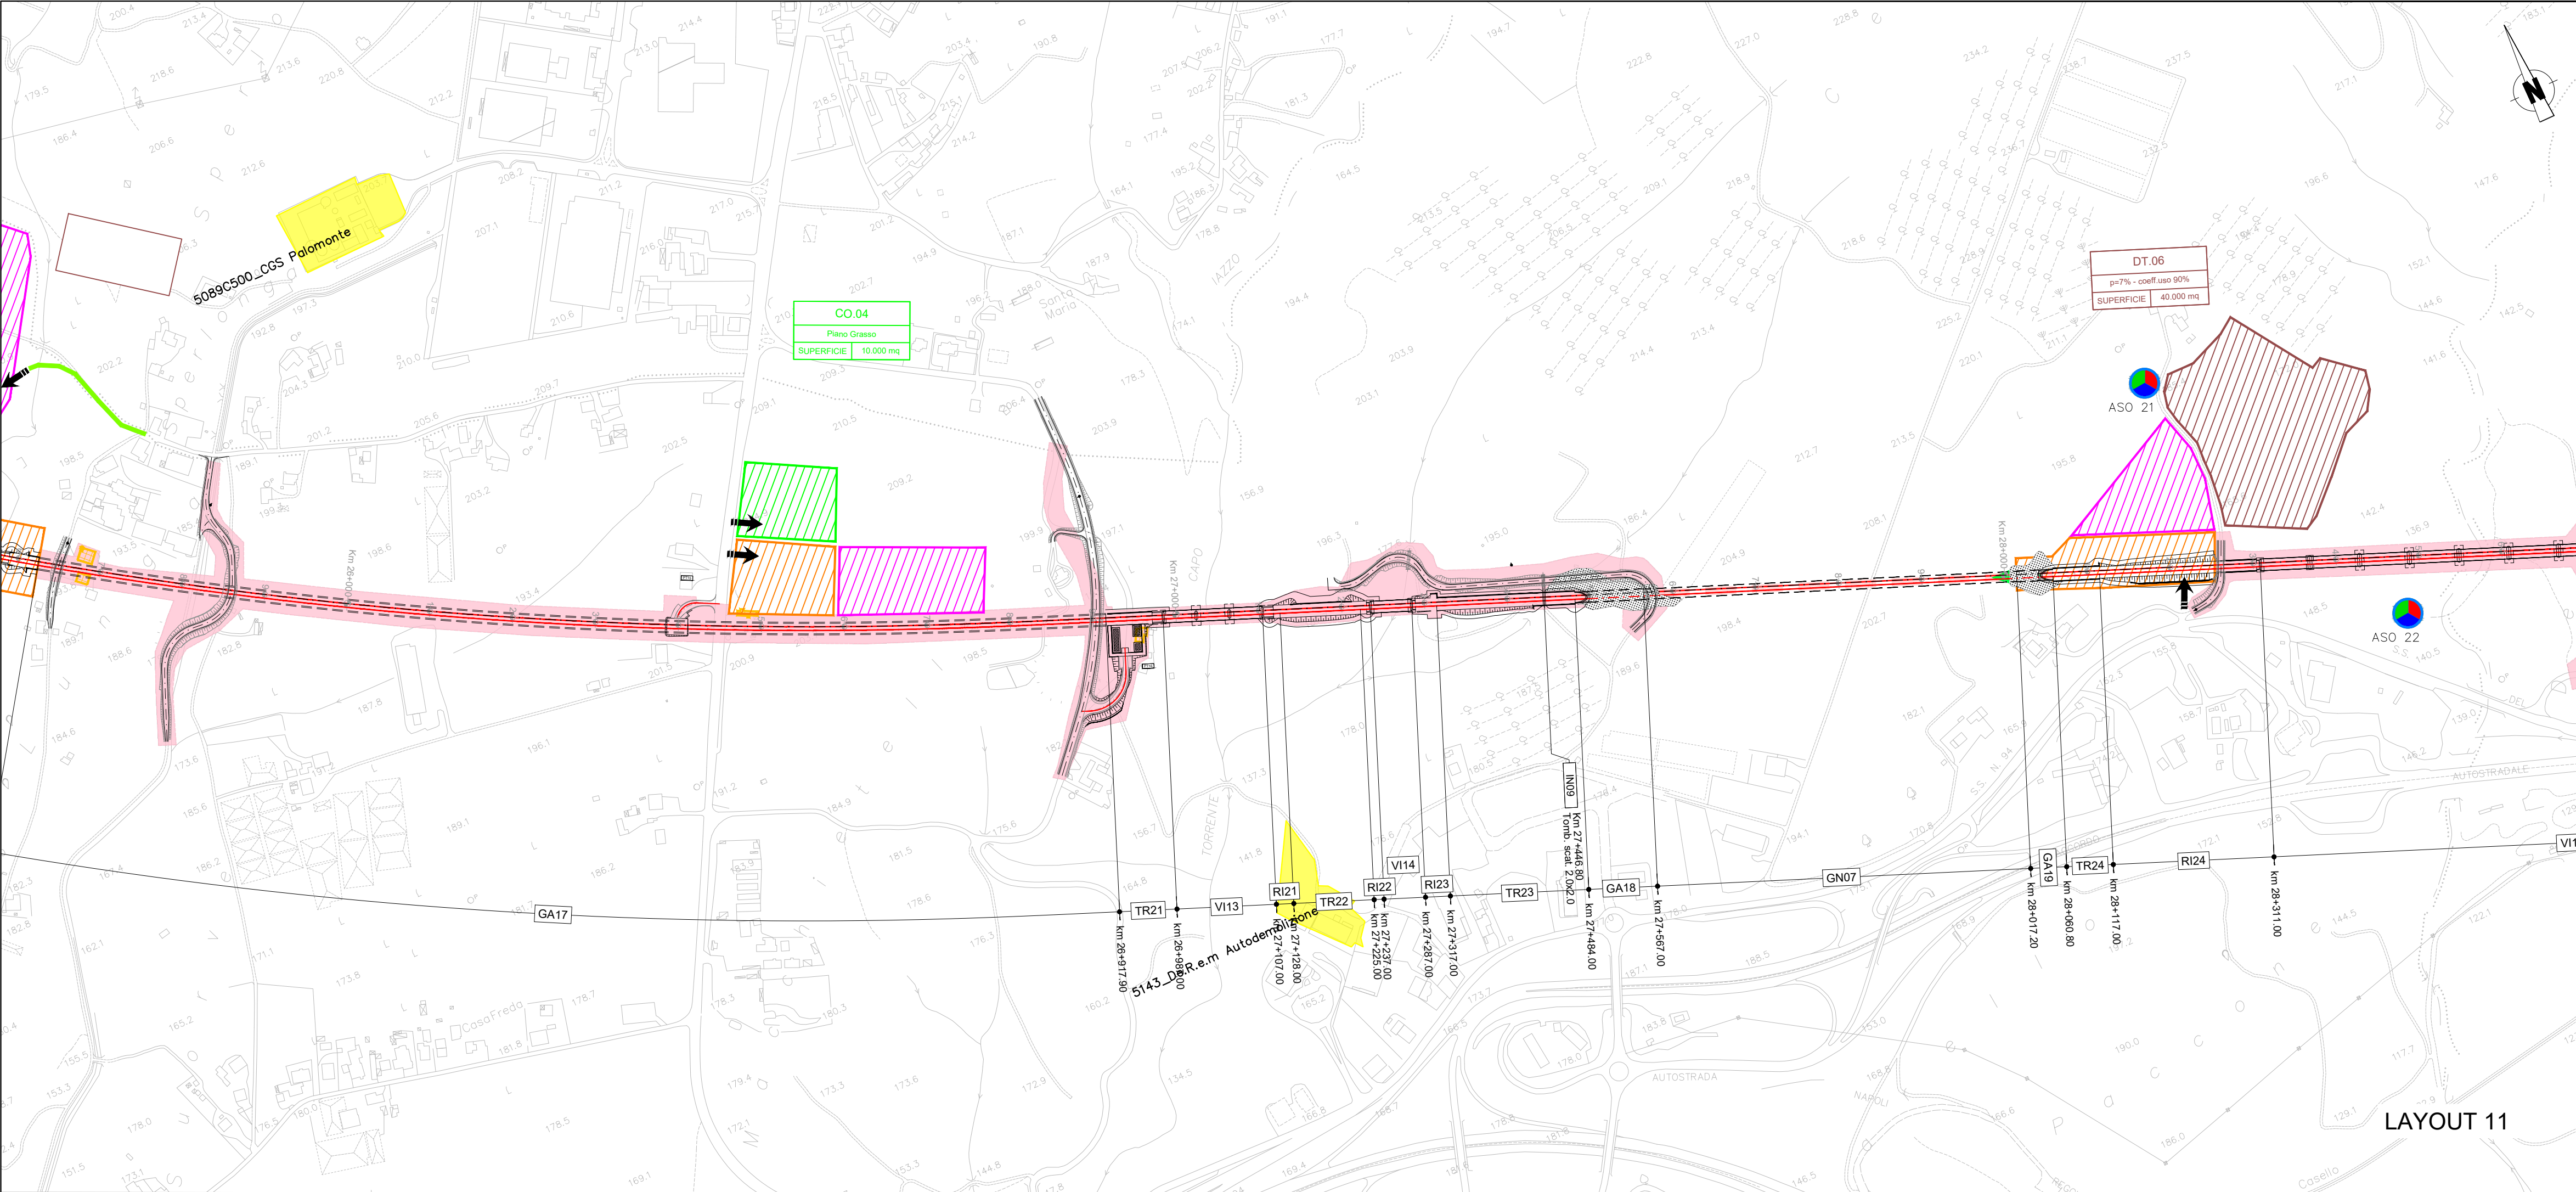

LEGENDA

ACCESSO AI CANTIERI

AREA DI LAVORO

C.B. - CANTIERE BASE

C.O. - CANTIERE OPERATIVO

C.A. - CANTIERE ARMAMENTO

DEMOLIZIONI

CT - CANTIERE PER ATTREZZAGGIO TECNOLOGICO

A.S. - AREA STOCCAGGIO

A.T. - AREA TECNICA

D.T. - DEPOSITO TEMPORANEO

PUNTI DI MONITORAGGIO

Simbolo	Descrizione
	ASO - ACQUE SOTTERRANEE

FASE DI MONITORAGGIO

ANTE OPERAM

CORSO D'OPERA

POST OPERAM

Siti contaminati e pot. contaminati censiti in anagrafe regionale

Potenzialmente contaminatiBonificatiBonifica in corso

COMMITTENTE:

PROGETTAZIONE:

S.O. GEOLOGIA TECNICA, DELL'AMBIENTE E DEL TERRITORIO

PROGETTO DI FATTIBILITA' TECNICA ED ECONOMICA

LINEA SALERNO – REGGIO CALABRIA
NUOVA LINEA AV SALERNO – REGGIO CALABRIA
LOTTO 1A BATTIPAGLIA – ROMAGNANO

Planimetria siti contaminati/pot. contaminati e punti di monitoraggio delle acque sotterranee
- Tavola 6 di 7

SCALA:
1:5.000

COMMESSA	LOTTO	FASE	ENTE	TIPO DOC.	OPERA/DISCIPLINA	PROGR.	REV.
RC1E	A1	R	69	P5	SB00000	006	A

Rev.	Descrizione	Redatto	Data	Verificato	Data	Approvato	Data	Autorizzato Data
A	Emissione Esecutiva a seguito di richiesta di integrazioni MITE e MIC	ATI Sintagma - Antonio SPA - Tullio Corbelli - Francesca Tamburini	Aprile 2022		Aprile 2022		Aprile 2022	ITALFERR SpA - Ing. Patrizio Sara - S. 55 - Modulo di n. 25827 sez. A

File: RC1EA1R69P5SB0000006A.dwg

n. Elaborazione X