PLANMETRIA SOTTOSTAZIONE SU FOTO AEREA SCALA 1:1000

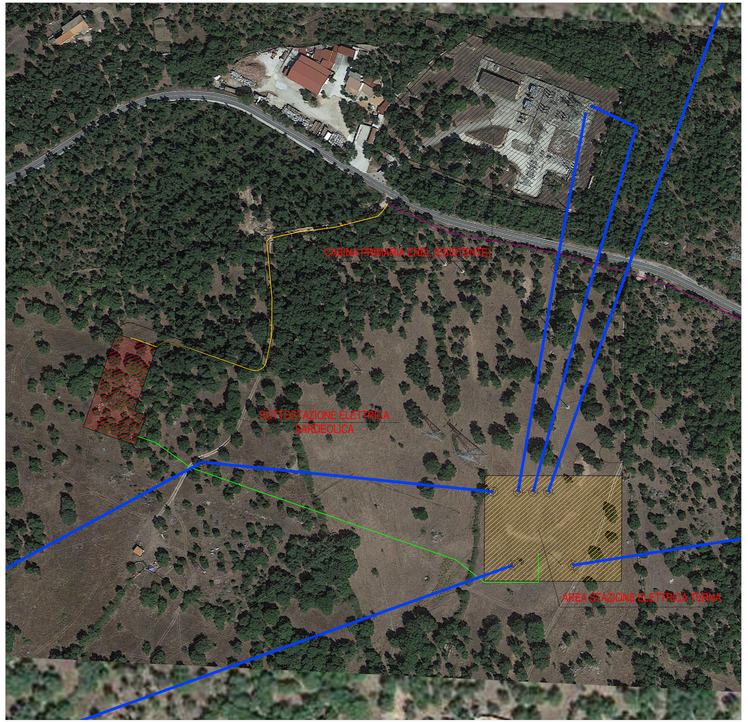

PLANIMETRIA SOTTOSTAZIONE SU CTR SCALA 1:4000

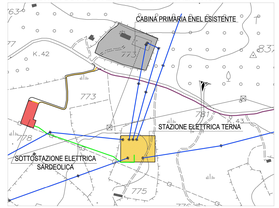

PLANIMETRIA SOTTOSTAZIONE SU CATASTALE SCALA 1:4000

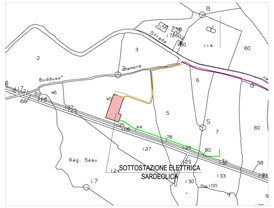

PLANIMETRIA SOTTOSTAZIONE SCALA 1:200

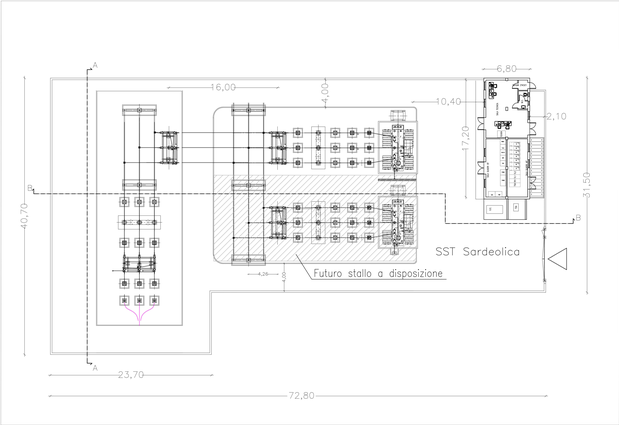

CAVIDOTTO MT INTERRATO SU STRADA ASFALTATA
CAVIDOTTO MT INTERRATO SU STRADA STERRATA
CAVIDOTTO AT INTERRATO
ELETTRODOTO AT AEREO 150 kV
TRALICCIO PER ELETTRODOTO AT AEREO 150 kV

PROSPETTO LATERALE SCALA 1:100

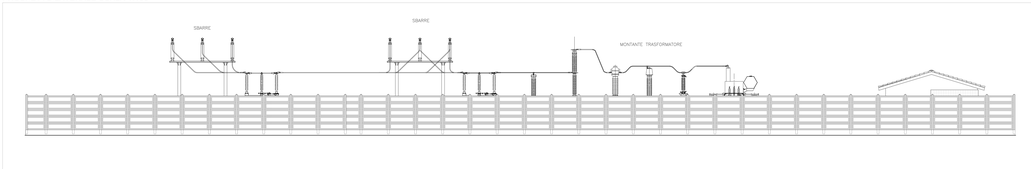

SEZIONE B-B APPARECCHIATURE ELETTROMECCANICCHE SCALA 1:100

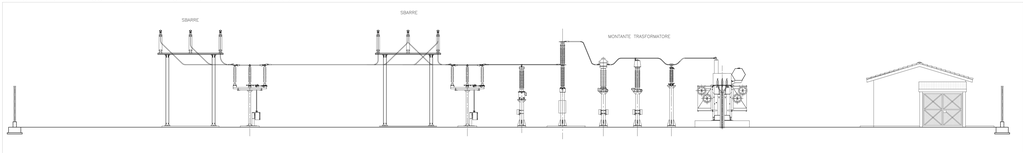

DATI URBANISTICI

SUPERFICIE LOTTO AREA SOTTOSTAZIONE	2508,77 mq
ZONA	E2
INDICE FONDIARIO Con deliberazione del Consiglio Comunale per impianti di interesse pubblico: Impianti eolici, solari fotovoltaici, termodinamici, geotermici e simili	1,00 mc^3/mq
A. VOLUME MASSIMO AMMISSIBILE	2508,77 mc
SUPERFICIE COPERTA EDIFICIO SERVIZI	130,75 mq
B. VOLUME IN PROGETTO	451,08 mc
VERIFICA VOLUMI A > B	2508,77 > 451,08

SEZIONE A-A APPARECCHIATURE ELETTROMECCANICCHE SCALA 1:100

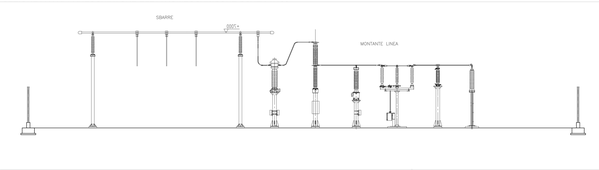

PARTICOLARE CANCELLO SCALA 1:50

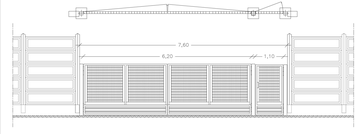

PARTICOLARE RECINZIONE SCALA 1:50

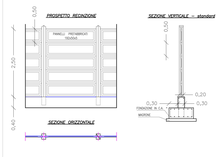

TRINCEA PER CAVO AT SCALA 1:20

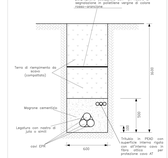

Rev.	data	Descrizione
2	DICEMBRE 2021	CONSEGNA POST RICHIESTA INTEGRAZIONI
1	SETTEMBRE 2020	CONSEGNA DEFINITIVA
0	SETTEMBRE 2020	PRIMA EMISSIONE

Identificazione file: DOS6c_014.dwg

COMUNE DI ONANI'

REALIZZAZIONE DEL PARCO EOLICO "ONANIE" PROGETTO DEFINITIVO OPERE ELETTRICHE

Foddis Carlo
11.03.2022
16:52:17
GMT+00:00

Distretto Icaro
Ordine degli Ingegneri della Provincia di Cagliari #3680#2927/
Foddis Carlo
11.03.2022 17:13:44
GMT+00:00

Elaborato:
- SISTEMAZIONE AREA DELLA SOTTOSTAZIONE PRODUTTORE

Tavola: DOS6c 014

Il committente: SARDEOLICA Renewable Energy

Il progettista: FAD System S.r.l.
ORDINE DEGLI INGEGNERI DELLA PROVINCIA DI CAGLIARI Dott. Ing. Carlo Foddis N. 3680
ORDINE DEGLI INGEGNERI DELLA PROVINCIA DI CAGLIARI Dott. Ing. Giuseppe Cuccu N. 2927

Scala: VARIE

Data: DICEMBRE 2021

FAD System S.r.l. - Società di ingegneria -
Via Argiolas 134 - 09134 - Cagliari - Uffici Viale Europa, 54 - 09045 Quartu S. Elena (CA)
Tel./Fax: 070/2348760 - e-mail info@fadsystem.net