POST OPERAM: CLIMA ACUSTICO ANTE MITIGAZIONE PERIODO NOTTURNO - TAV. 2 di 2

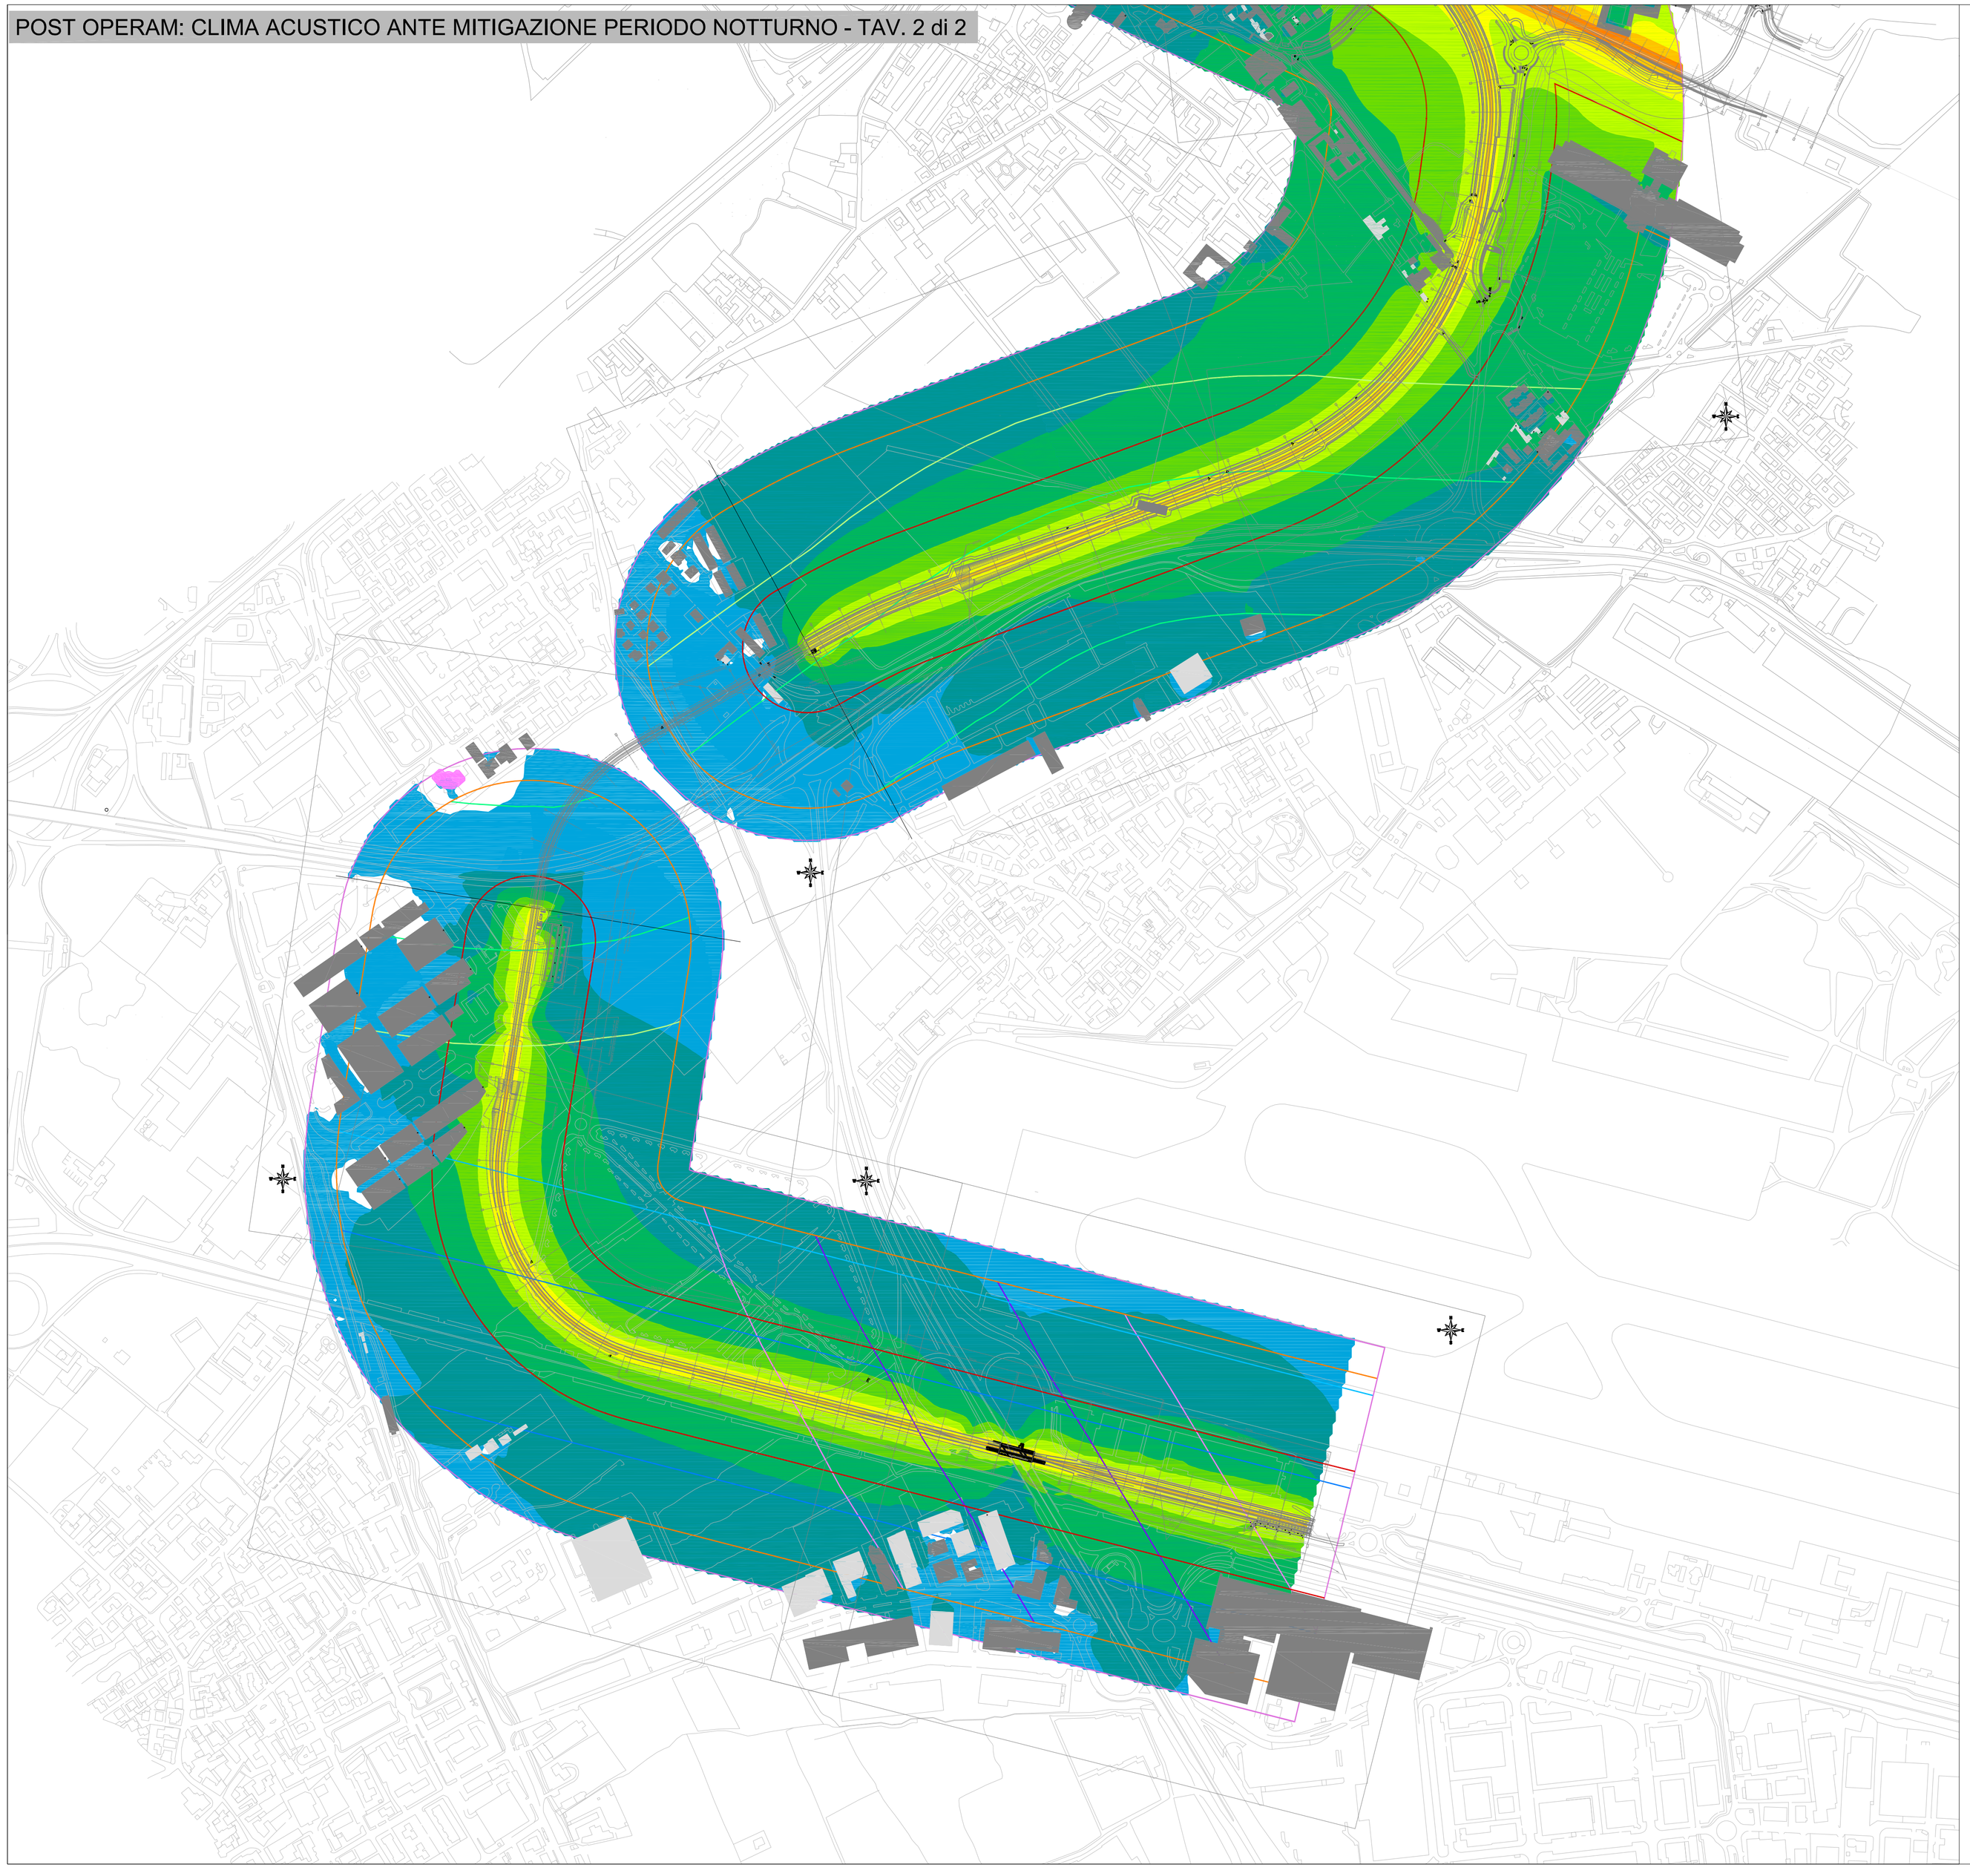

LEGENDA

Scala cromatica dei livelli sonori

- < 35 dBA
- 35 - 40 dBA
- 40 - 45 dBA
- 45 - 50 dBA
- 50 - 55 dBA
- 55 - 60 dBA
- 60 - 65 dBA
- 65 - 70 dBA
- 70 - 75 dBA
- 75 - 80 dBA
- > 80 dBA

Fasce di pertinenza acustica ferroviaria D.P.R.18 / 11 /1998 n°459

- Fascia A (0 - 100 m per lato da binario esterno)
- Fascia B (100 - 250 m per lato da binario esterno)
- Fascia C (250 - 300 m per ambito di studio Zonizzazione Acustica)

Identificativo Ricettore

- Ricettore
- Ricettore industriale
- Ricettore sensibile

Fasce di pertinenza acustica infrastrutture stradali concorsuali D.P.R. 30/03/2004 n° 142

Fascia per strada esistente di Tipo A (CdS)
- Fascia A (0-100 m per lato dal ciglio)
- Fascia B (100-250 m per lato dal ciglio)

Fascia per strada esistente di Tipo B (CdS)
- Fascia A (0-100 m per lato dal ciglio)
- Fascia B (100-250 m per lato dal ciglio)

Fascia per strada esistente di Tipo Ca (CdS)
- Fascia A (0-100 m per lato dal ciglio)
- Fascia B (100-250 m per lato dal ciglio)

COMMITTENTE:

RFI RETE FERROVIARIA ITALIANA
GRUPPO FERROVIE DELLO STATO ITALIANE

PROGETTAZIONE:

ITALFERR
GRUPPO FERROVIE DELLO STATO ITALIANE

CUP: J81D19000000009

U.O. ARCHITETTURA AMBIENTE E TERRITORIO

PROGETTO DEFINITIVO

NUOVO COLLEGAMENTO FERROVIARIO STAZIONE DI BERGAMO - "AEROPORTO ORIO AL SERIO"

LOTTO 1: NUOVA LINEA BERGAMO - ORIO AL SERIO CON MODIFICHE ALLA RADICE EST DEL PRG DI BERGAMO E PRG DI ORIO AL SERIO

STUDIO ACUSTICO

MAPPA ACUSTICA POST OPERAM ANTE MITIGAZIONE NOTTURNA - H.4m (Tav. 2 di 2)

SCALA: 1:5000

COMMESSA	LOTTO	FASE	ENTE	TIPO DOC.	OPERA/DISCIPLINA	PROGR.	REV.
NM27	01	D	22	N5	IM0004	005	A

Rev.	Descrizione	Redatto	Data	Verificato	Data	Approvato	Data	Autorizzato Data
A	Tipo di Emissione	A. Mocoja	aprile 2022	A. Corvaja	aprile 2022	L. Legramandi	aprile 2022	C. Ercolani aprile 2022

PER EMISSIONE
ITALFERR S.p.A.
Dott. Ing. Carlo Ercolani
S.O. Ambiente

File: NM2701D22N5IM0004005A