Tipologici opere a verde con sesti di impianto

MOD. A - SIEPE ARBUSTIVA

ARBUSTI		SUPERFICE SESTO D'IMPIANTO	N. ESSENZE
PRUGNOLO	*Prunus spinosa*	9 mq	2
VIBURNO	*Viburnum lantana*		2
CRESPINO	*Berberis vulgaris*		2

MOD. B - CORDONE ARBOREO-ARBUSTIVO

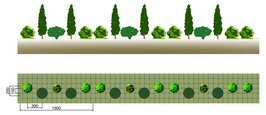

ALBERI		SUPERFICE SESTO D'IMPIANTO	N. ESSENZE
QUERCIA PIRAMIDALE	*Quercus robur "Fastigiata Koster"*	30 mq	2
ARBUSTI			**N. ESSENZE**
VIBURNO	*Viburnum lantana*		2
SPINO CERVINO	*Rhamnus catartica*		1

MODULO Ca - FILARE ARBOREO

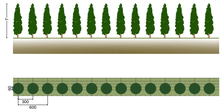

ALBERI		SUPERFICE SESTO D'IMPIANTO	N. ESSENZE
QUERCIA PIRAMIDALE	*Quercus robur "Fastigia Koster"*	3.6mq	2

MODULO Cb - FILARE ARBOREO IGROFILO

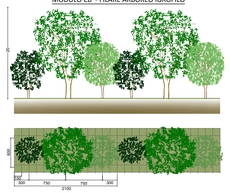

ALBERI		SUPERFICE SESTO D'IMPIANTO	N. ESSENZE
FARNIA	*Quercus robur*	126mq	1
FRASSINO MERIDIONALE	*Fraxinus oxycarpa*		1
ORNIELLO	*Fraxinus ornus*		1

MOD. D - PRATO CESPUGLIATO

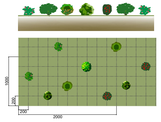

ARBUSTI		SUPERFICE SESTO D'IMPIANTO	n. ESSENZE
VIBURNO	*Viburnum lantana*	200 mq	1
CRESPINO	*Berberis vulgaris*		1
SPINO CERVINO	*Rhamnus catartica*		1
FRANGOLA	*Frangula alnus*		1
PRUGNOLO	*Prunus spinosa*		1

MODULO E - MACCHIA ARBOREO-ARBUSTIVA

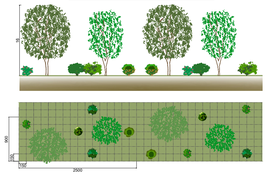

ALBERI		SUPERFICE SESTO D'IMPIANTO	N. ESSENZE
BAGOLARO	*Celtis australis*	225 mq	1
TIGLIO SELVATICO	*Tilia cordata*		1
ARBUSTI			**N. ESSENZE**
CRESPINO	*Berberis vulgaris*		1
SPINO CERVINO	*Rhamnus catartica*		1
SAMBUCO	*Sambucus nigra*		1
PRUGNOLO	*Prunus spinosa*		1

Key plan

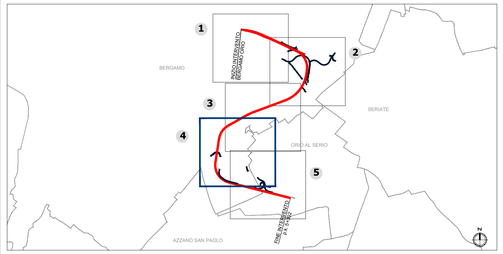

LEGENDA

- Tracciato ferroviario di progetto
- Opere connesse
- Aree di cantiere
- Demolizioni
- Barriere antirumore

Tipologie interventi a verde

- Inerbimento
- Ripristino ante-operam
- Ripristino habitat 6510

Modulo A - Siepe arbustiva	Specie arbustiva - *Prunus spinosa*, Prugnolo - *Viburnum lantana*, Viburno - *Barberis vulgaris*, Crespino	Estensione intervento *162 mq*
Modulo B - Cordone arboreo-arbustivo	Specie arboree - *Quercus robur "Fastigiata Koster"*, Quercia piramidale Specie arbustive - *Viburnum lantana*, Viburno - *Rhamnus cathartica*, Spino cervino	Estensione intervento *1.532 mq*
Modulo Ca - Filare arboreo	Specie arboree - *Quercus robur "Fastigiata Koster"*, Quercia piramidale	Estensione intervento *188 mq*
Modulo Cb - Filare arboreo igrofilo	Specie arboree - *Fraxinus ornus*, Orniello - *Fraxinus oxycarpa*, Frassino meridionale - *Quercus robur*, Farnia	Estensione intervento *908 mq*
Modulo D - Prato cespugliato	Specie arbustive - *Prunus spinosa*, Prugnolo - *Viburnum lantana*, Viburno - *Barberis vulgaris*, Crespino - *Rhamnus cathartica*, Spino cervino - *Frangola*, Frangula alnus	Estensione intervento *26.861 mq*
Modulo E - Macchia arboreo-arbustiva	Specie arboree - *Celtis australis*, Bagolaro - *Tilia cordata*, Tiglio selvatico Specie arbustive - *Barberis vulgaris*, Crespino - *Sambus nigra*, Sambuco - *Prunus spinosa*, Prugnolo - *Rhamnus cathartica*, Spino cervino	Estensione intervento *12.017 mq*

COMMITTENTE:

RFI RETE FERROVIARIA ITALIANA
GRUPPO FERROVIE DELLO STATO ITALIANE

PROGETTAZIONE:

ITALFERR
GRUPPO FERROVIE DELLO STATO ITALIANE

U.O. ARCHITETTURA, AMBIENTE E TERRITORIO
S.O. AMBIENTE

PROGETTO DEFINITIVO

NUOVO COLLEGAMENTO FERROVIARIO STAZIONE DI BERGAMO - "AEROPORTO ORIO AL SERIO"

LOTTO 1: NUOVA LINEA BERGAMO-ORIO AL SERIO CON MODIFICHE ALLA RADICE EST DEL PRG DI BERGAMO E PRG DI ORIO AL SERIO

OPERE A VERDE
Planimetrie degli interventi di mitigazione Tav. 5di 5

SCALA: 1:2000

COMMESSA	LOTTO	FASE	ENTE	TIPO DOC.	OPERA/DISCIPLINA	PROGR.	REV.
NM27	01	D	22	P6	IA0000	005	B

Rev.	Descrizione	Redatto	Data	Verificato	Data	Approvato	Data	Autorizzato Data
A	Emissione esecutiva	F.Massari	Giugno 2020	G.Tucci G.Dajelli	Giugno 2020	I. Legramandi	Giugno 2020	C.Ercolani Aprile 2022
B	Emissione esecutiva	F.Massari	Aprile 2022	S. Polseria G.Dajelli	Aprile 2022	I. Legramandi	Aprile 2022	ITALFERR S.p.A. Direzione Tecnica Ordine Ingegneri di Agrigento n.1 d'Ingegneria Ing. C.Ercolani

File: NM2701D22P6IA0000004B