
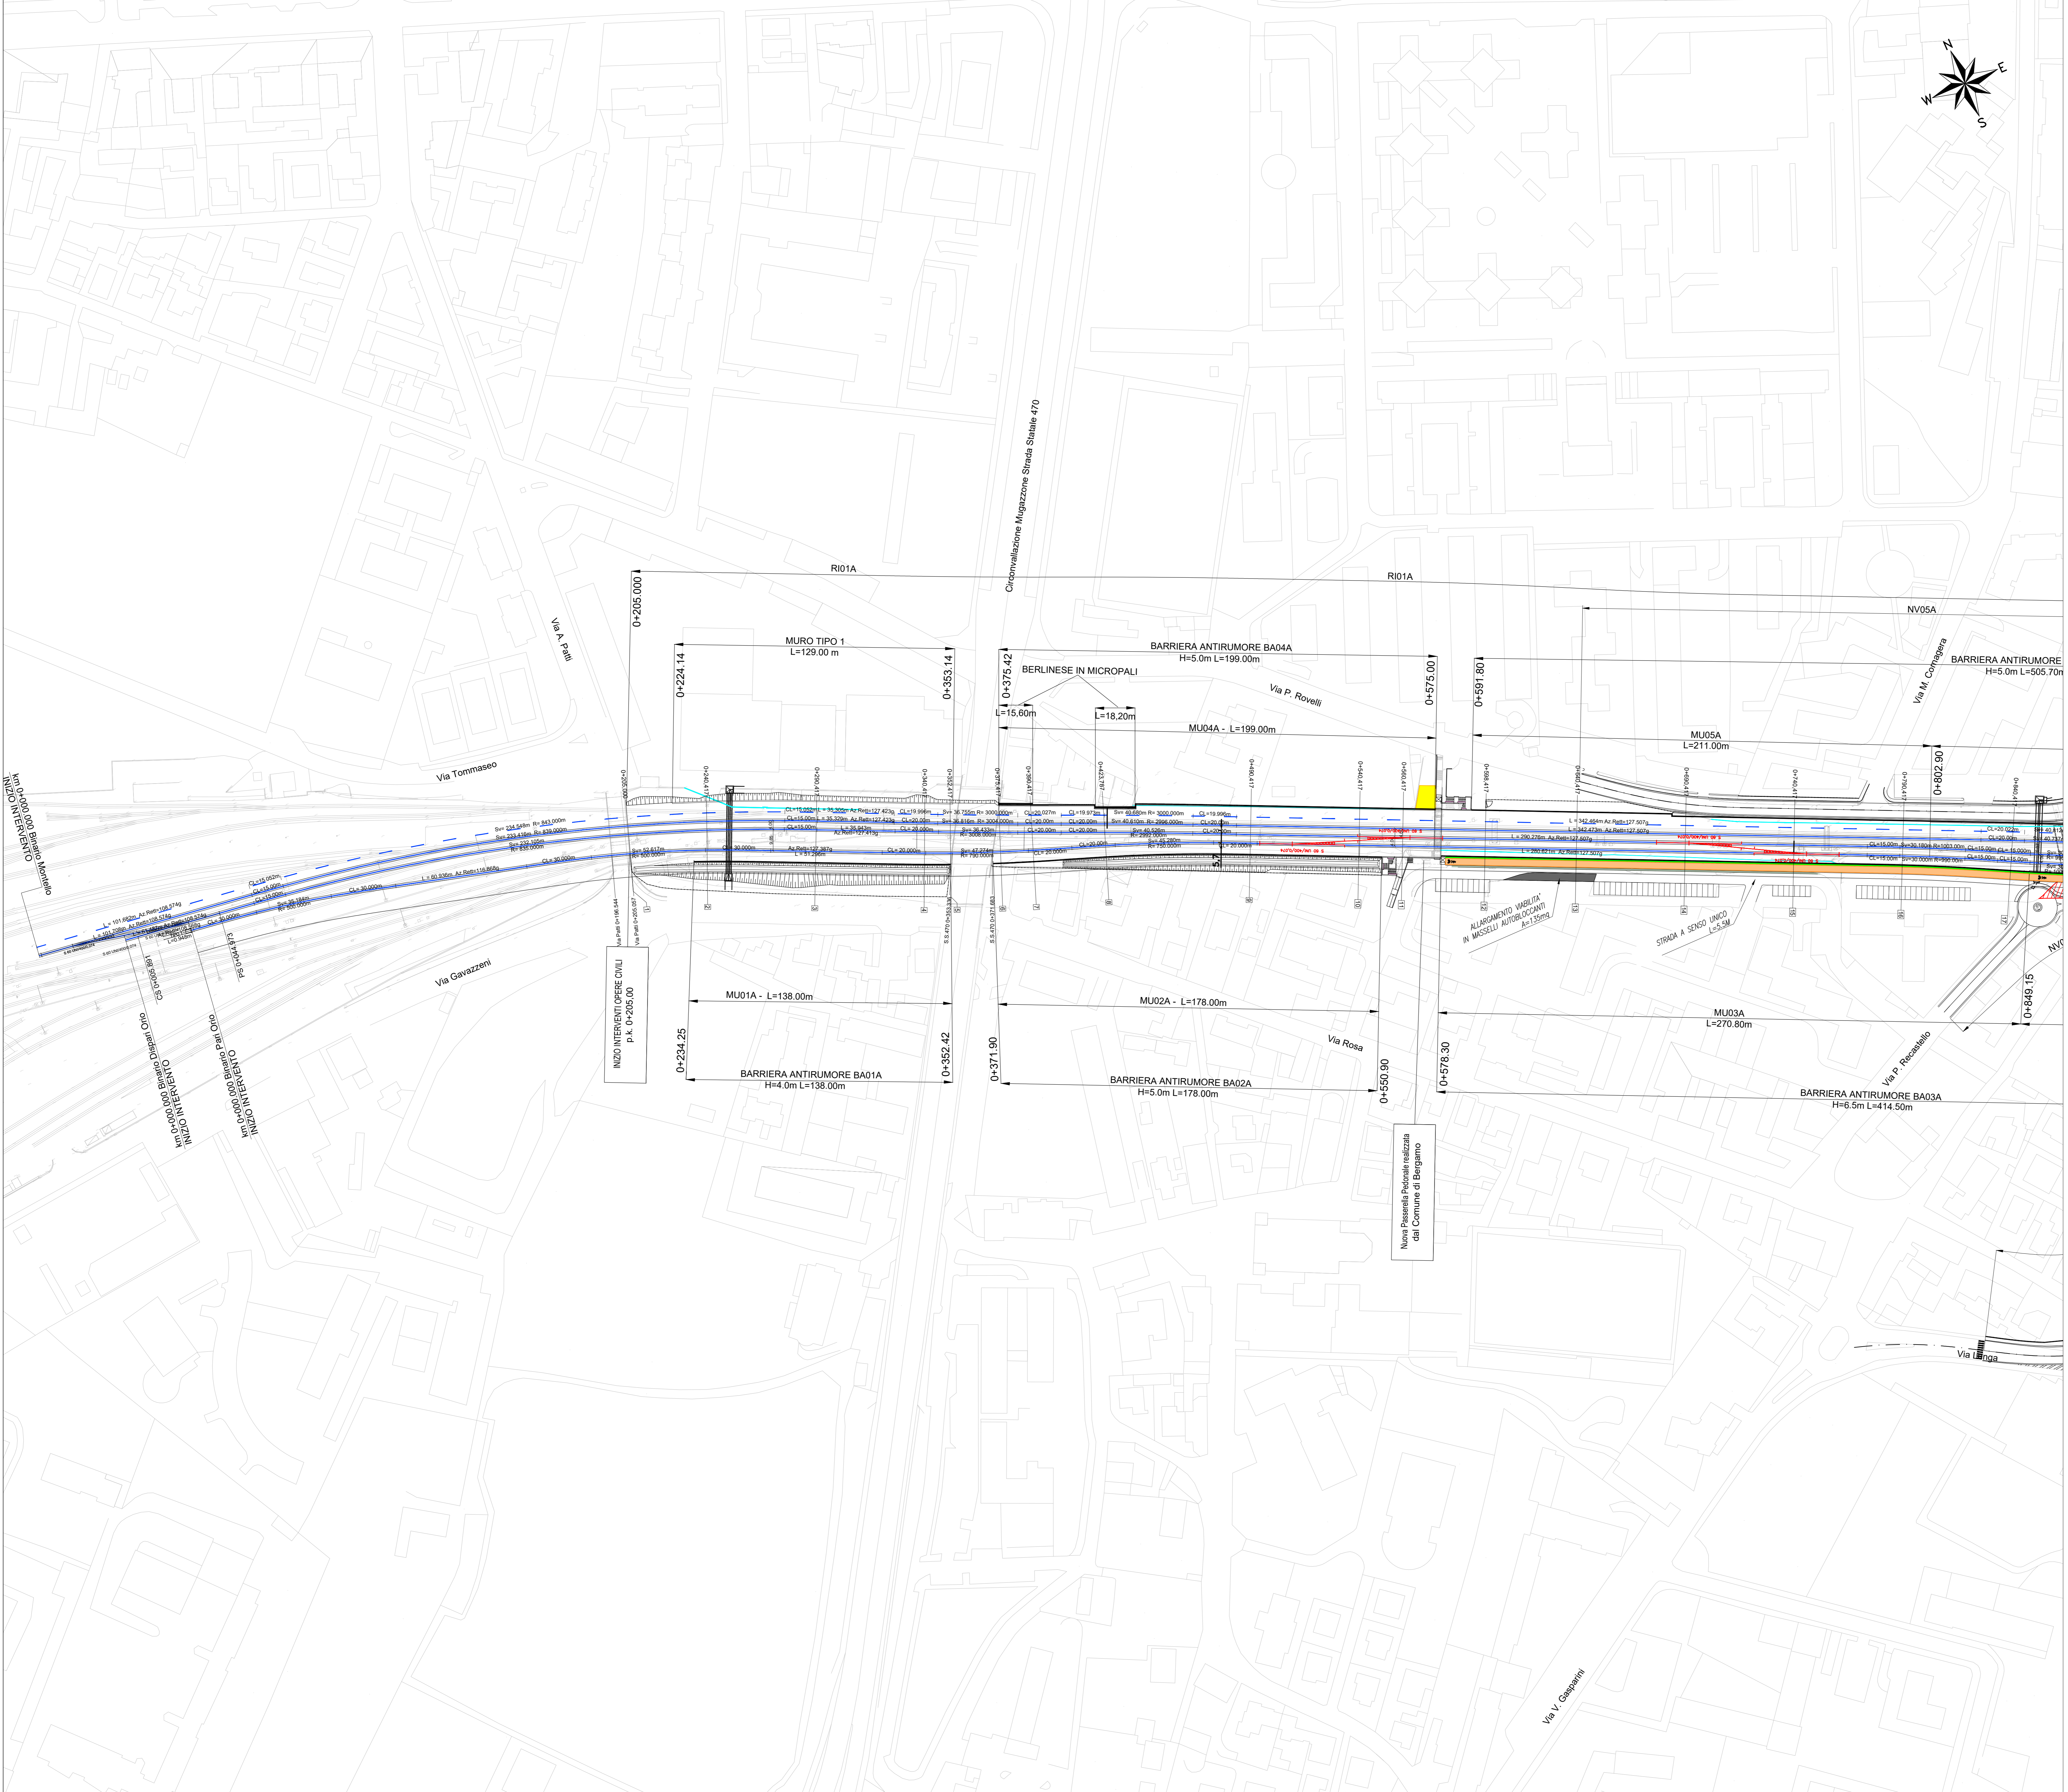


LEGENDA	
	NORD
	PROGRESSIVA KM
	DEMOLIZIONI EDIFICI ESISTENTI
	LIMITI COMUNI
	DIREZIONE
	ASSE BINARI DI PROGETTO
	FUTURO BINARIO DISPARI LINEA BERGAMO-MONTELO
	PISTA CICLABILE
	MURI IN DEMOLIZIONE
	DEMOLIZIONE PAVIMENTAZIONE
	RECINZIONI DA DEMOLIRE

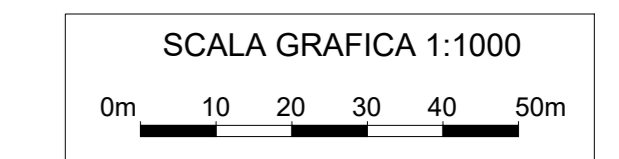

COMMITTENTE:

PROGETTAZIONE:

CUP: J81D1900000009

U.O. INFRASTRUTTURE NORD

PROGETTO DEFINITIVO

NUOVO COLLEGAMENTO FERROVIARIO STAZIONE DI BERGAMO - "AEROPORTO ORIO AL SERIO"

LOTTO 1: NUOVA LINEA BERGAMO - ORIO AL SERIO CON MODIFICHE ALLA RADICE EST DEL PRG DI BERGAMO E PRG DI ORIO AL SERIO

05 - OPERE CIVILI - CORPO STRADALE

CORPO STRADALE

Planimetrie di progetto - Tav. 1 di 6

SCALA: 1:1000

COMMESSA	LOTTO	FASE	ENTE	TIPO DOC.	OPERA/DISCIPLINA	PROGR.	REV.
NM27	01	D	26	P7	CS0000	001	B

Rev.	Descrizione	Redatto	Data	Verificato	Data	Approvato	Data	Autorizzato Data
A	Emissione esecutiva	F. Serio	Giugno 2020	C. Lepore	Giugno 2020	L. Legramandi	Giugno 2020	A. Perigo Aprile 2022
B	Modifica a livello ferroviario ed ingegneristico ruota stabile	F. Serio	Aprile 2022	C. Lepore	Aprile 2022	L. Legramandi	Aprile 2022	

File: NM2701D26P7C80000018.dwg n.Elab.: -