

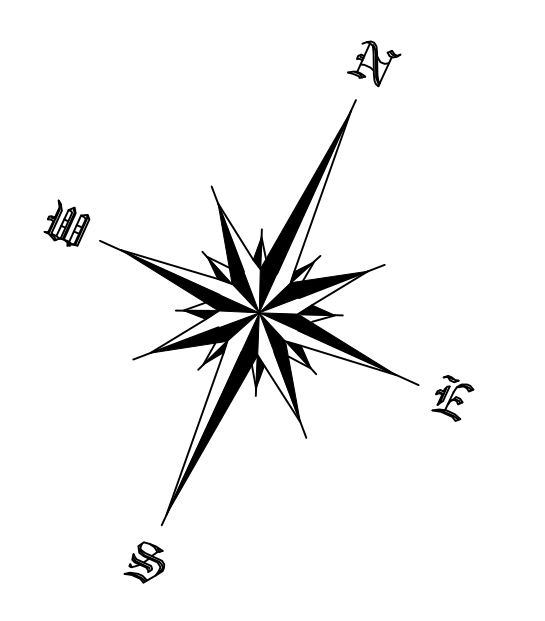


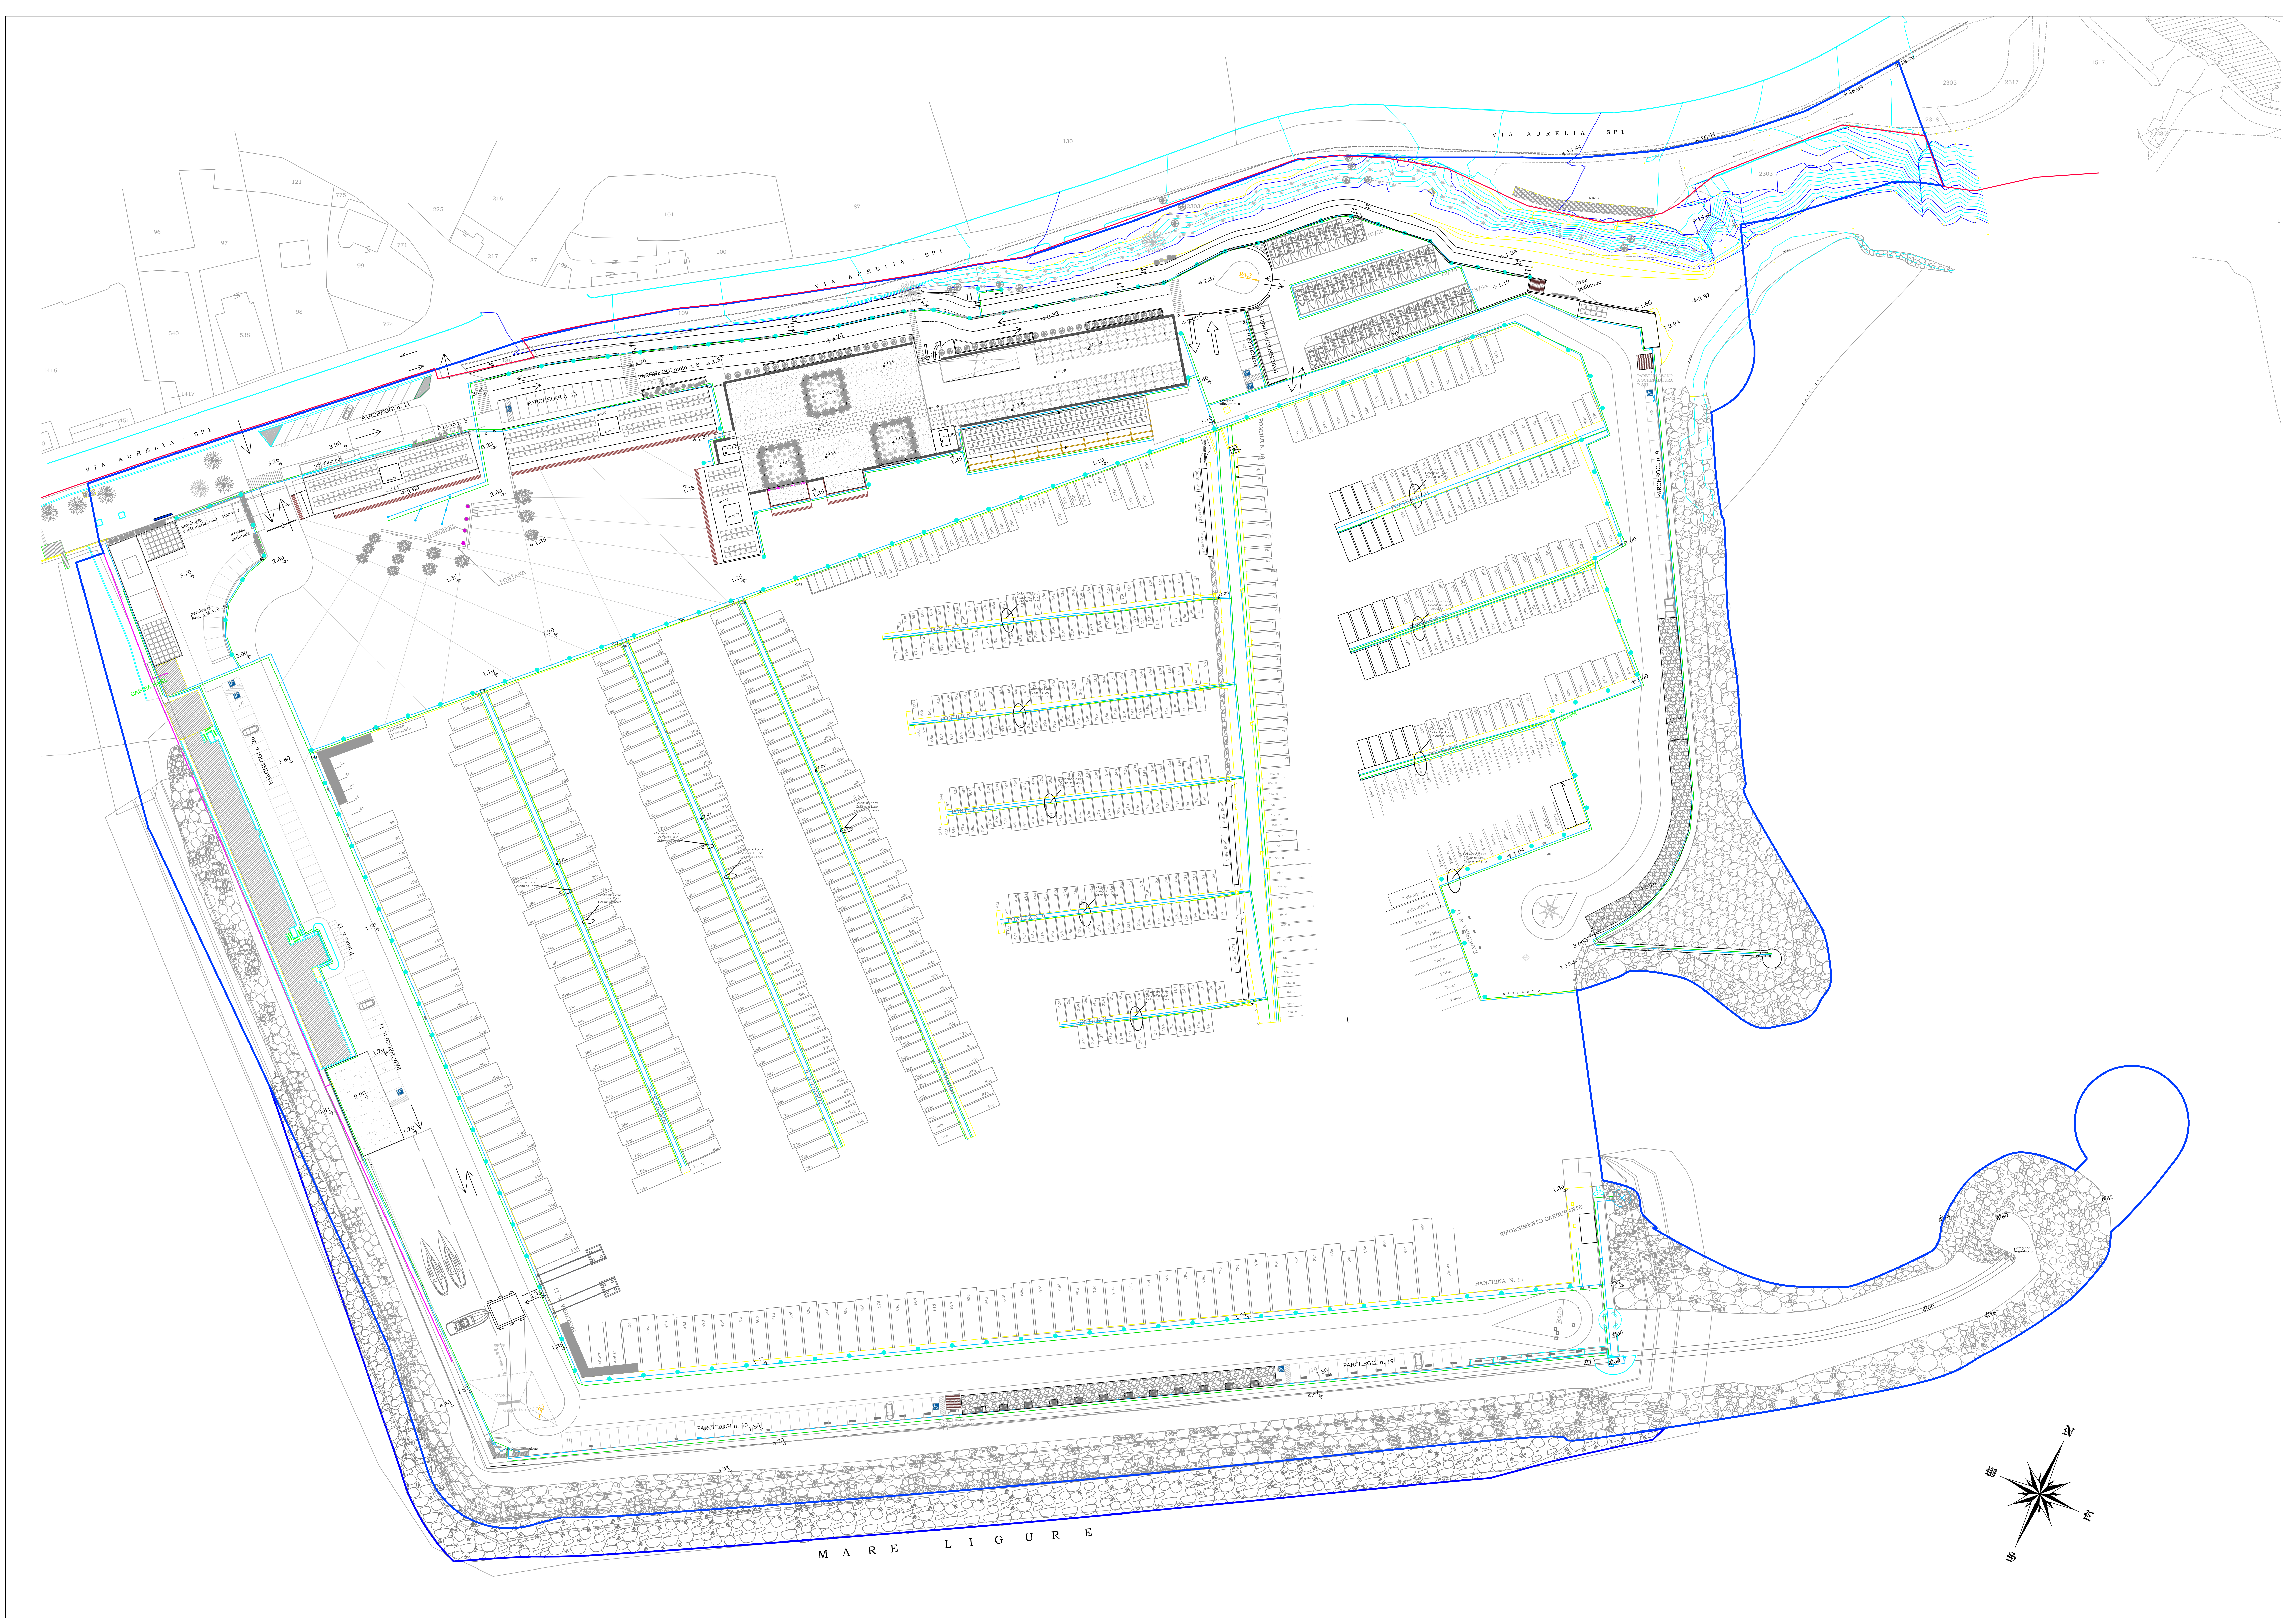

- LEGENDA
- Cavidotti fornitura ENEL
 - Cavidotti distribuzione
 - Messa a terra
 - Linea demaniale
 - Perimetrazione di P.U.O.

COMUNE DI ANDORA
PROVINCIA DI SAVONA

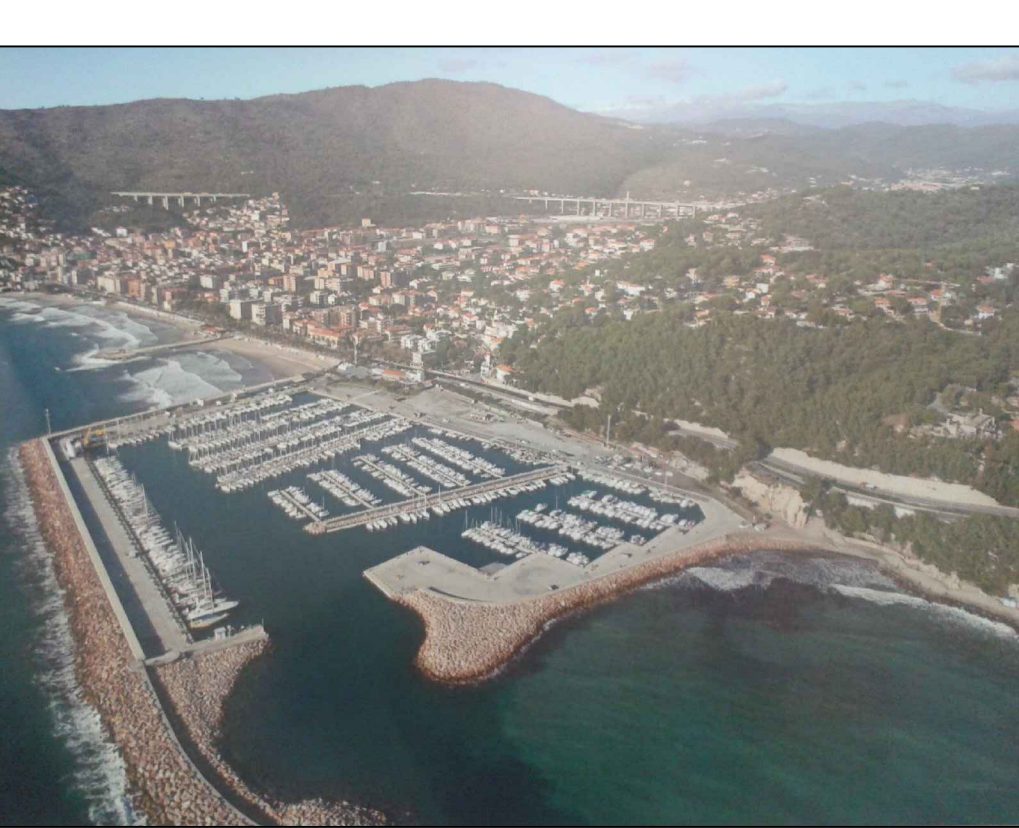

PUO A MODIFICA DELLO S.U.A. APPROVATO CON
PROVVEDIMENTO FINALE IN DATA 16/03/2010 -
DISTRETTO DI TRASFORMAZIONE TR-CO2 IN
AGGIORNAMENTO AL PUC

oggetto					PROGETTO - Planimetria reti sottoservizi - impianto elettrico				
Scala					1:500				
Data					Febbraio 2022				
Progettisti					Arch. Paolo Ghione Geom. Anna Lisa Borghino Arch. Antonella Nalbone Arch. Isabella Rabellino				
revisioni	1	01/02/2022	01/02/2022	01/02/2022	01/02/2022	01/02/2022	01/02/2022	01/02/2022	Tavola
	2	01/02/2022	01/02/2022	01/02/2022	01/02/2022	01/02/2022	01/02/2022	01/02/2022	
	3	01/02/2022	01/02/2022	01/02/2022	01/02/2022	01/02/2022	01/02/2022	01/02/2022	
	4	01/02/2022	01/02/2022	01/02/2022	01/02/2022	01/02/2022	01/02/2022	01/02/2022	
	5	01/02/2022	01/02/2022	01/02/2022	01/02/2022	01/02/2022	01/02/2022	01/02/2022	