


- ACCESSIBILITA'
- ADATTABILITA'
- PARCHEGGIO DIVERSAMENTE ABILI
- PERCORSO PERSONE IPOVEDENTI
- LINEA DEMANIALE
- PERIMETRAZIONE DI P.U.O.

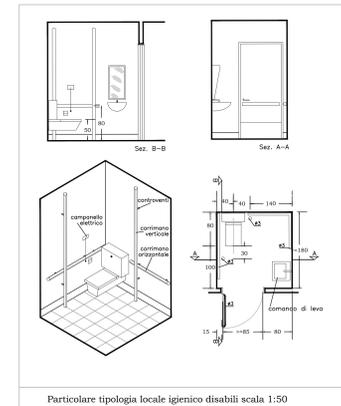

**COMUNE DI ANDORA
PROVINCIA DI SAVONA**



PUO A MODIFICA DELLO S.U.A. APPROVATO CON
PROVVEDIMENTO FINALE IN DATA 16/03/2010 -
DISTRETTO DI TRASFORMAZIONE TR-CO2 IN
AGGIORNAMENTO AL PUC

oggetto Progetto - abbattimento barriere architettoniche			
Scala 1:500 e 1:50			
Data Maggio 2020			
Progettisti Arch. Paolo Ghione - Arch. Antonella Nalbone - Arch. Isabella Rabbellino - Geom. Anna Lisa Borghino			
revisori	data	note	Tavola
1	05/06/2018	aggiornato blocco bagni park	
2	18/09/2018	parcheeggi diversamente abili	
3	02/10/2020	Completamento metri entree materiali linea demaniale	
4	11/05/2020	Modifiche e requisiti cod. unico	
5	11/02/2021	Linee sanitarie	