PARAMETRI GEODETICI

Ellissoide	Hayford 1924 International
Semiasse maggiore	6.378.388m
Schiacciamento	1/297

Quota batimetriche riferite al Capisaldo di riferimento CS_VS (quota 3.058m i.m.m.) appoiacato alla rete IGM e materializzato sulla sommità del muro paraonde esistente sul molo di sottoflutto del Porto di Andora

Datum Shift (Da WGS84)	
X shift [m]	+257.36
Y shift [m]	+67.01
Z shift [m]	+28.15
X rot [arcsec]	0
Y rot [arcsec]	0
Z rot [arcsec]	0
Sc. Factor [ppm]	0

Proiezione GAUSS BOAGA F.O.

Trasversa Mercatore
F.N. On
F.E. 1.500.000m
Meridiano centrale 9°00'00"E
Latitudine di origine 0°
Fattore di scala 0.9996

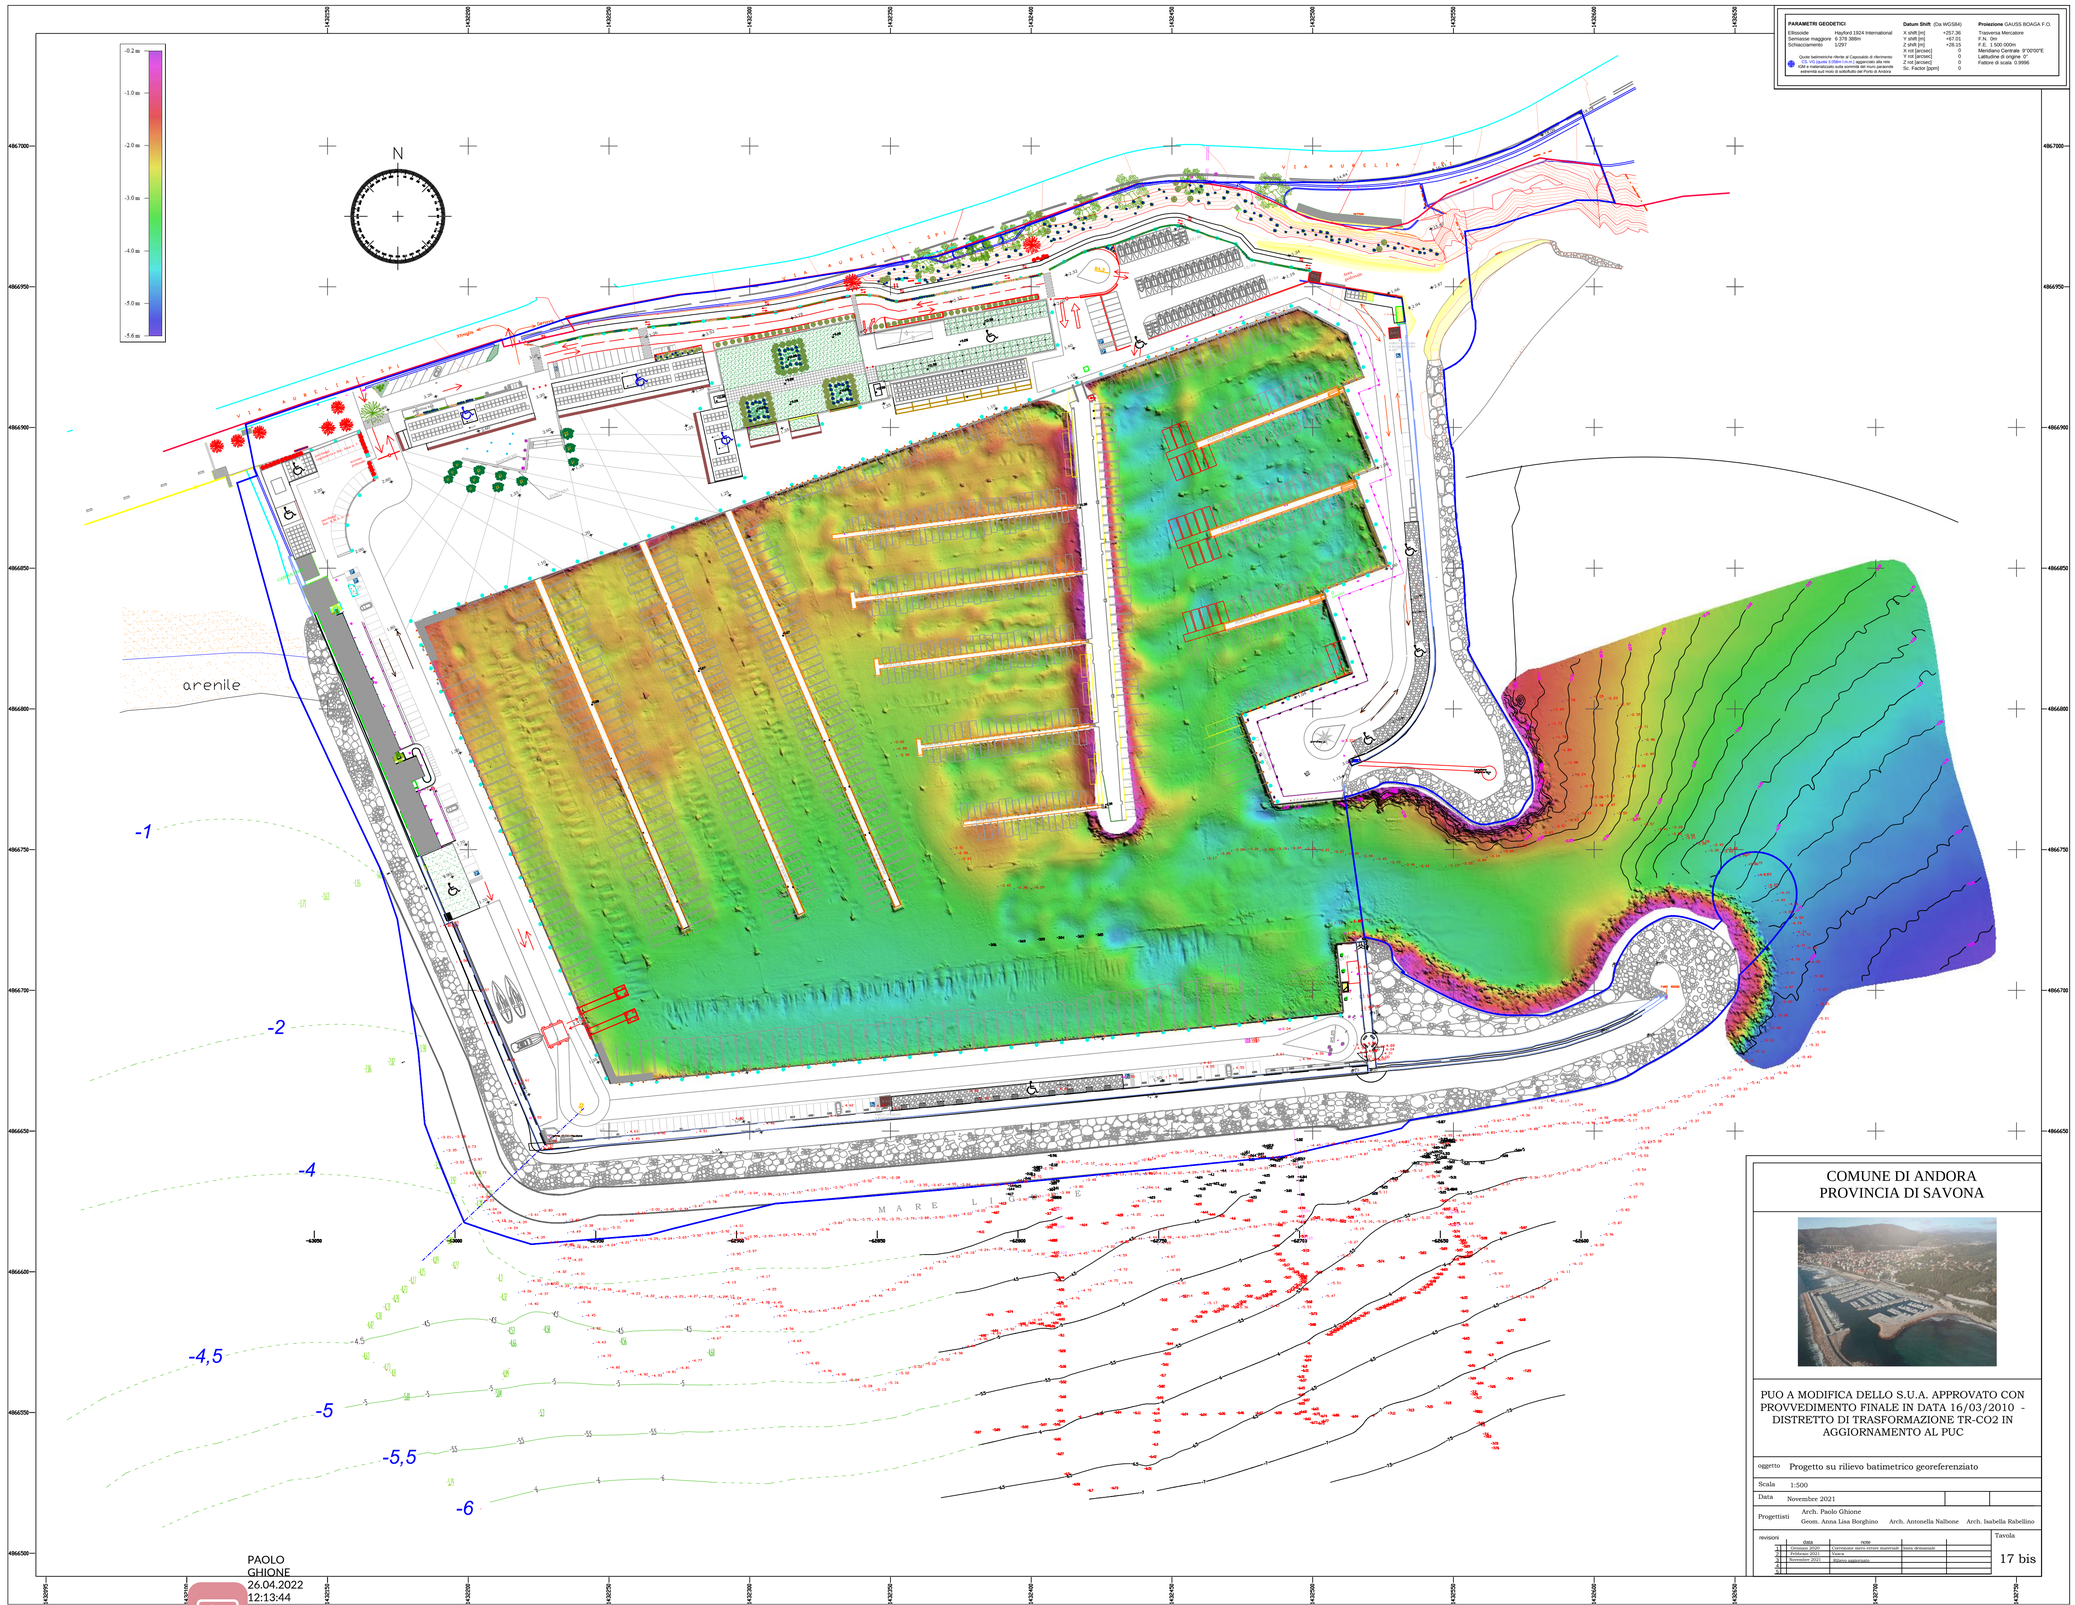

COMUNE DI ANDORA
PROVINCIA DI SAVONA

PUO A MODIFICA DELLO S.U.A. APPROVATO CON PROVVEDIMENTO FINALE IN DATA 16/03/2010 - DISTRETTO DI TRASFORMAZIONE TR-CO2 IN AGGIORNAMENTO AL PUC

oggetto	Progetto su rilievo batimetrico georeferenziato
Scala	1:500
Data	Novembre 2021
Progettisti	Arch. Paolo Ghione Geom. Anna Lisa Borghino Arch. Antonella Nalbone Arch. Isabella Rabellino

revisioni		data	note
	1	Giugno 2020	Correzione mero errore materiale
	2	Febbraio 2021	Varie
	3	Novembre 2021	Iliano aggiornato
	4		
	5		
	6		

Tavola
17 bis

PAOLO GHIONE
26.04.2022
12:13:44
GMT+01:00