


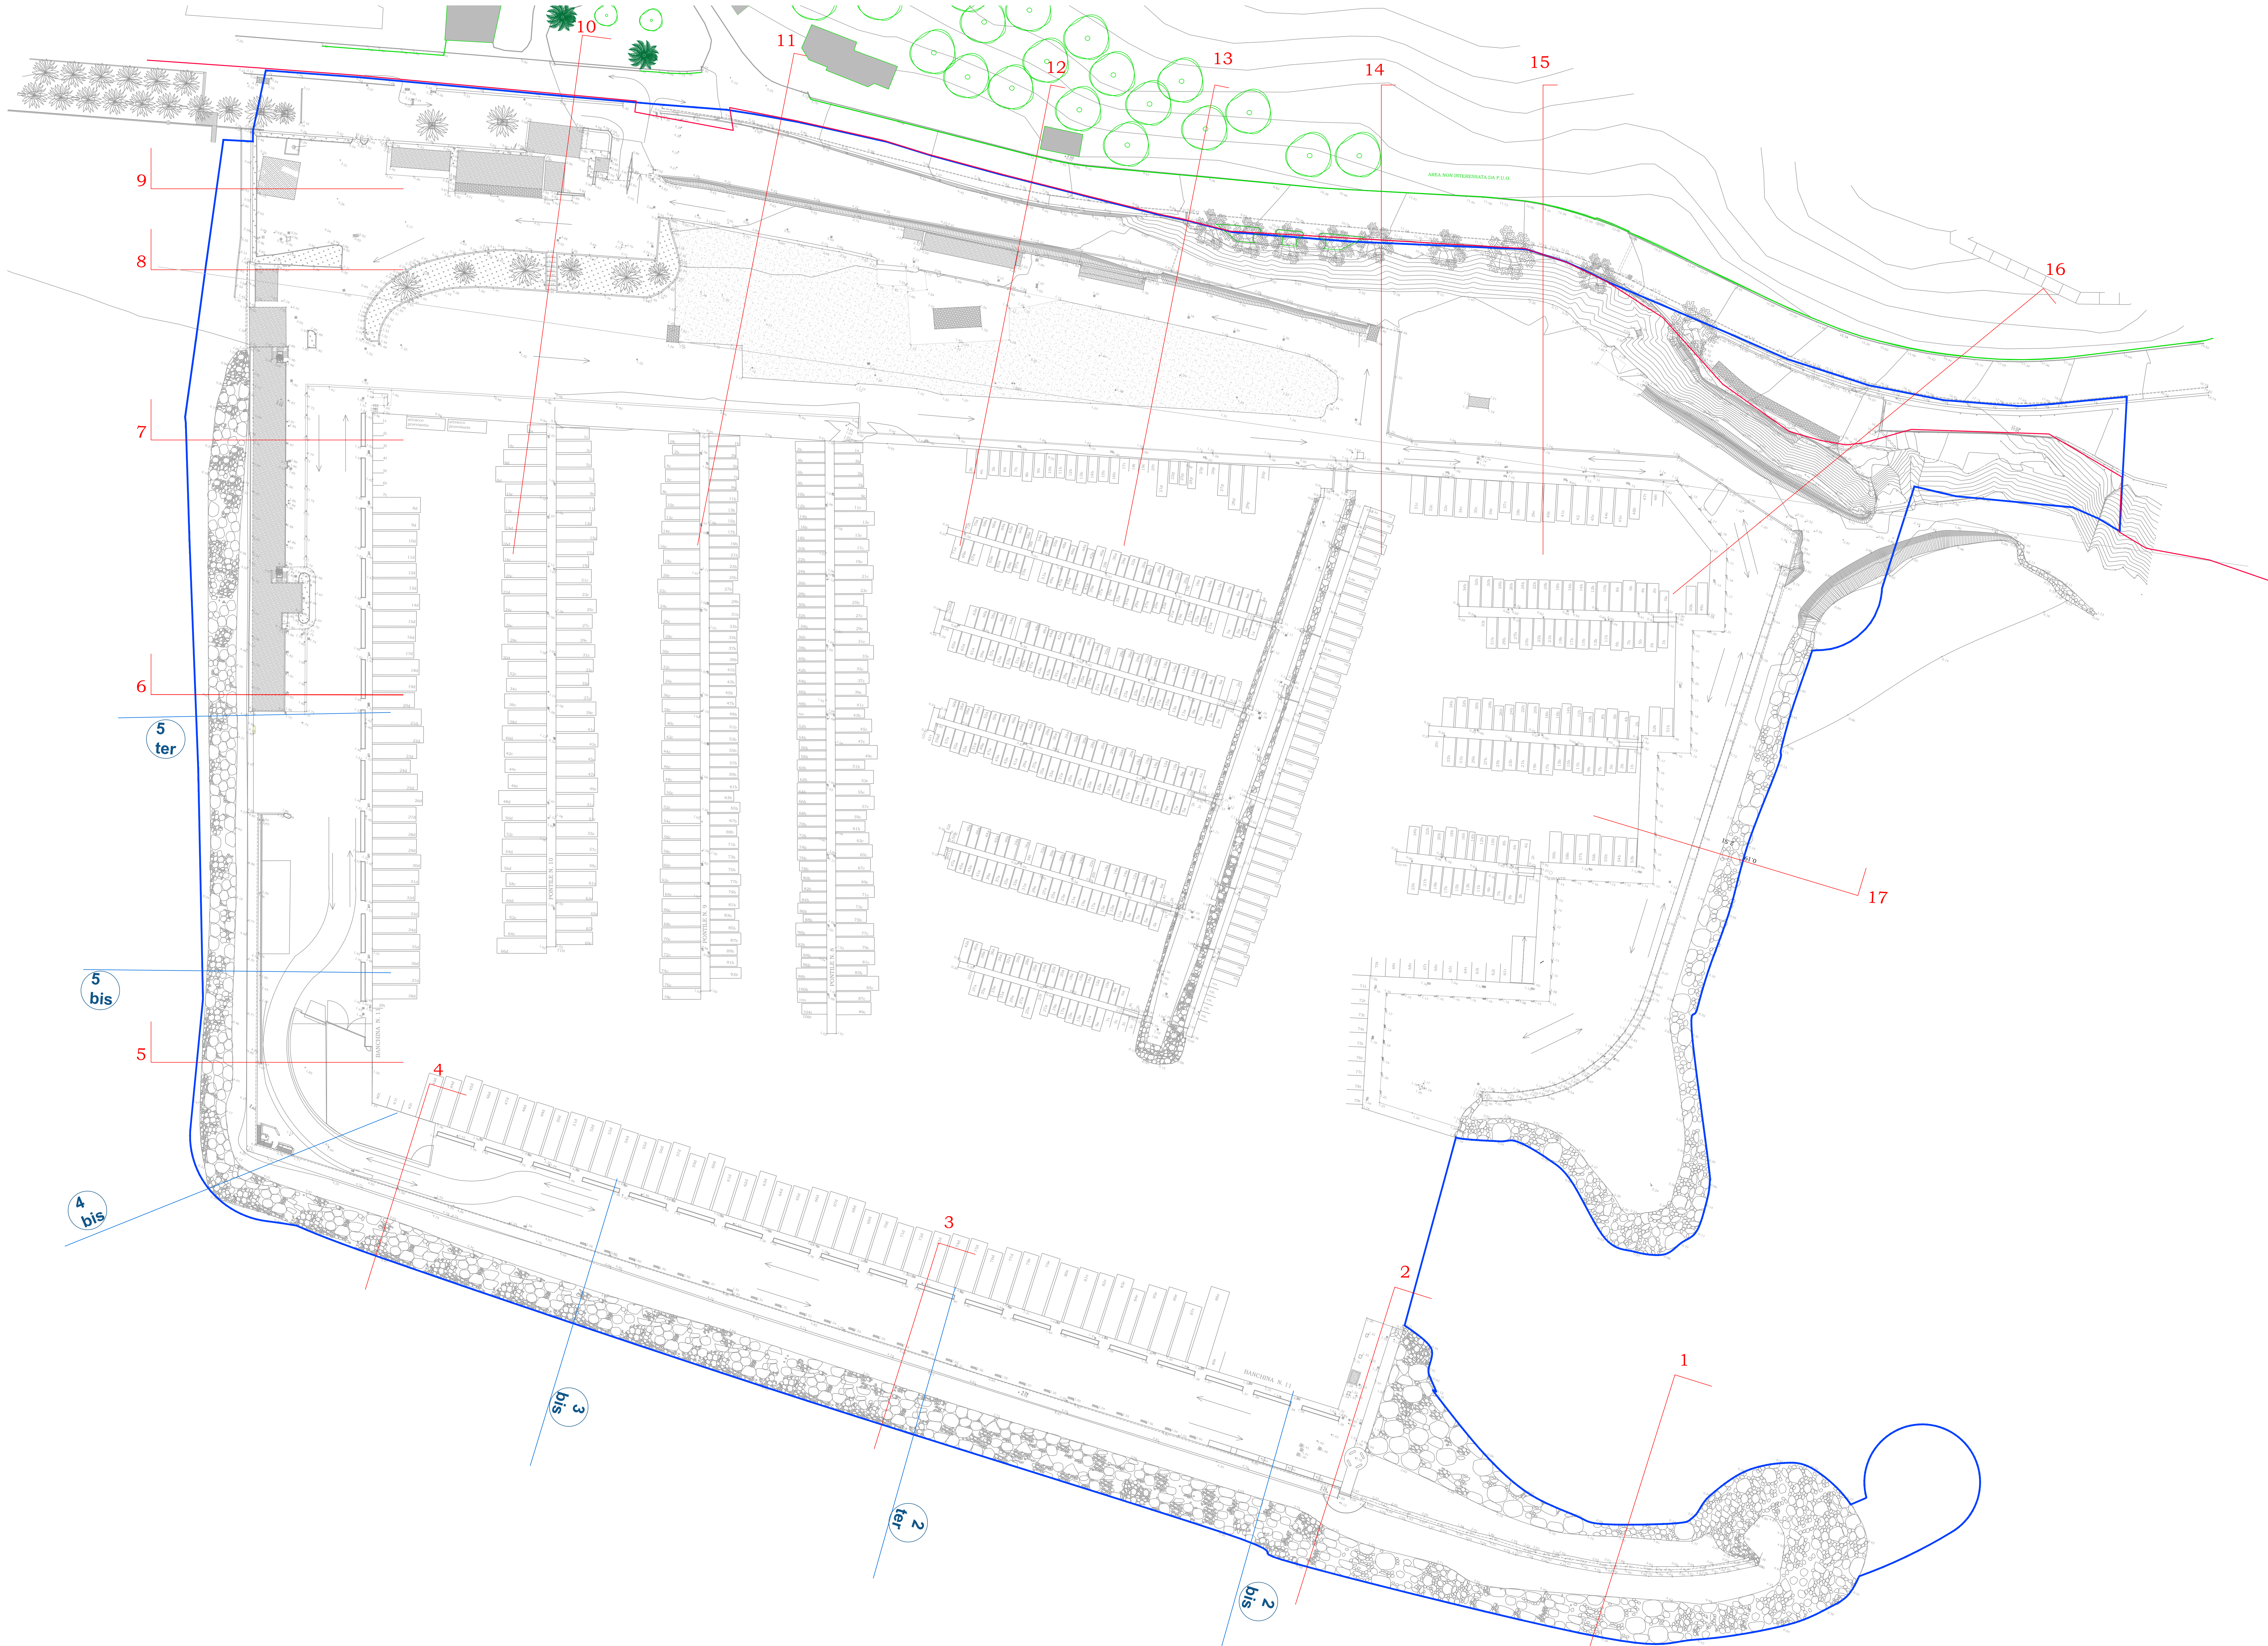

— LINEA DEMANIALE
— PERIMETRAZIONE DI P.U.O.

COMUNE DI ANDORA
PROVINCIA DI SAVONA



PUO A MODIFICA DELLO S.U.A. APPROVATO CON
PROVVEDIMENTO FINALE IN DATA 16/03/2010 -
DISTRETTO DI TRASFORMAZIONE TR-CO2 IN
AGGIORNAMENTO AL PUC

oggetto STATO ATTUALE - Planimetria generale

Scala 1:500

Data Gennaio 2020

Progettisti Arch. Paolo Ghione
Geom. Anna Lisa Borghino Arch. Antonella Nabone Arch. Isabella Rabbino

revisioni	data	note	Tavola	
1	Gennaio 2020	Correzione micro errore materiale	Linea demaniale	
2	Febbraio 2021	Linea settore		
3				
4				
5				