



COROGRAFIA GENERALE DELL'INTERVENTO scala 1:10.000

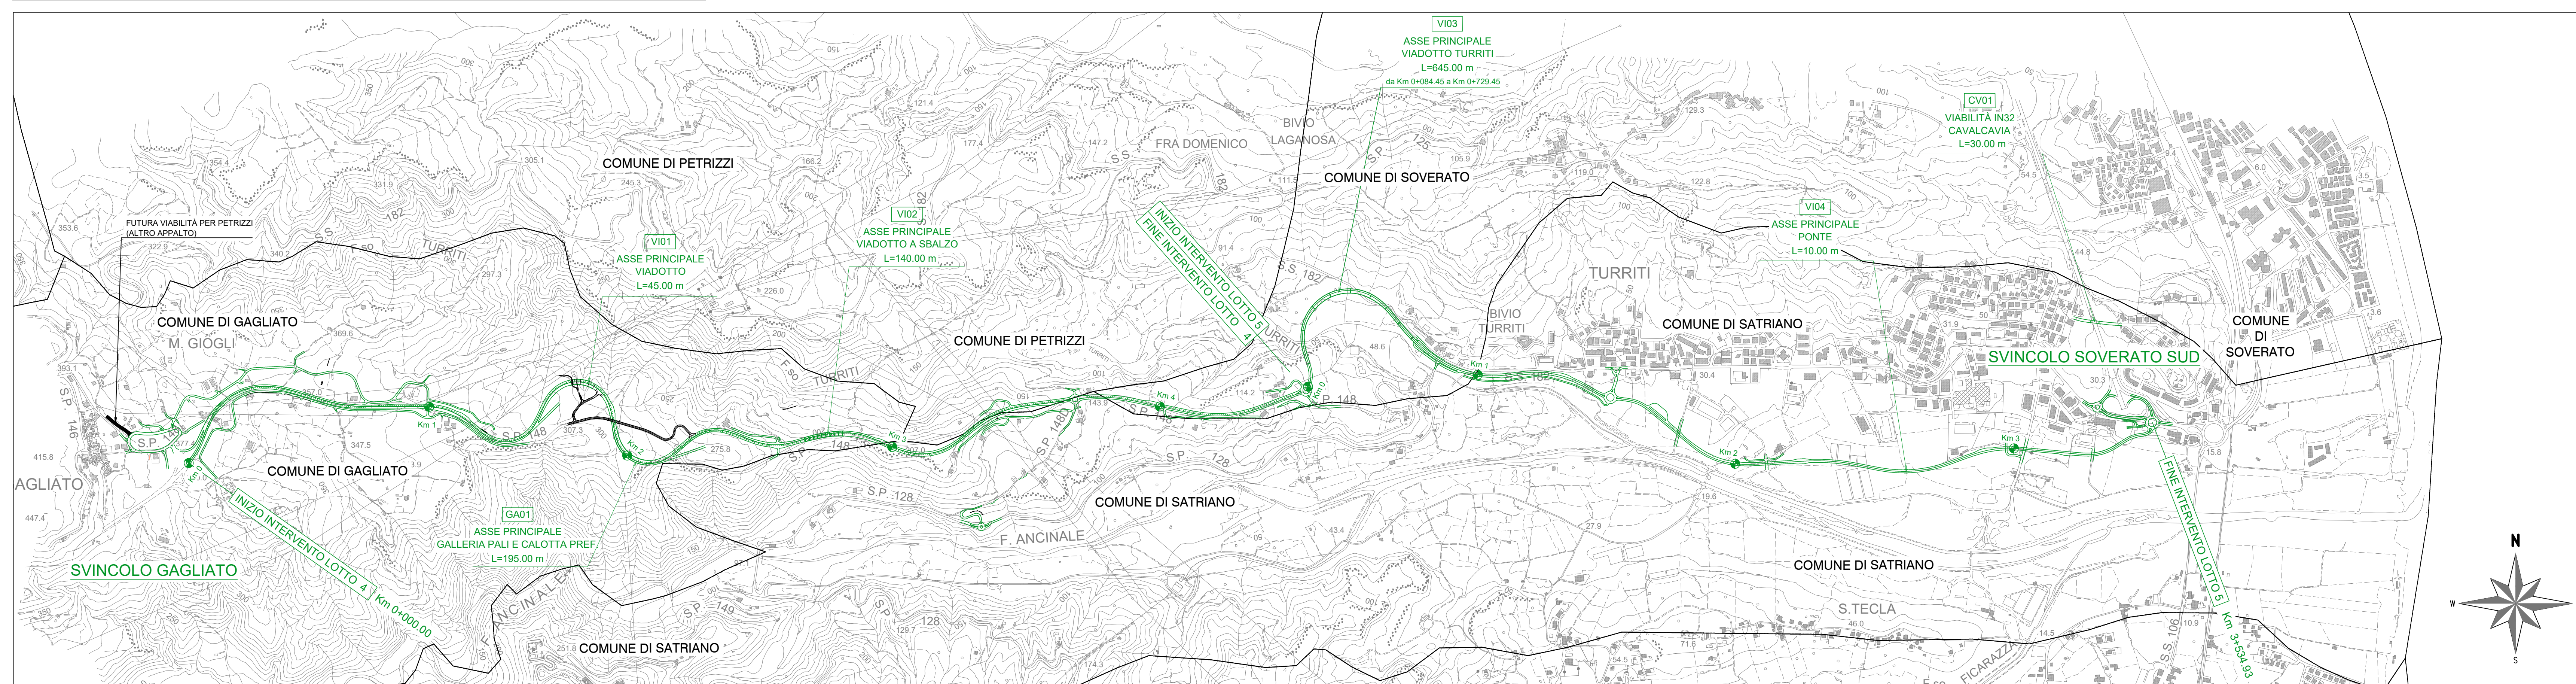

INQUADRAMENTO GENERALE DELL'INTERVENTO scala 1:25.000

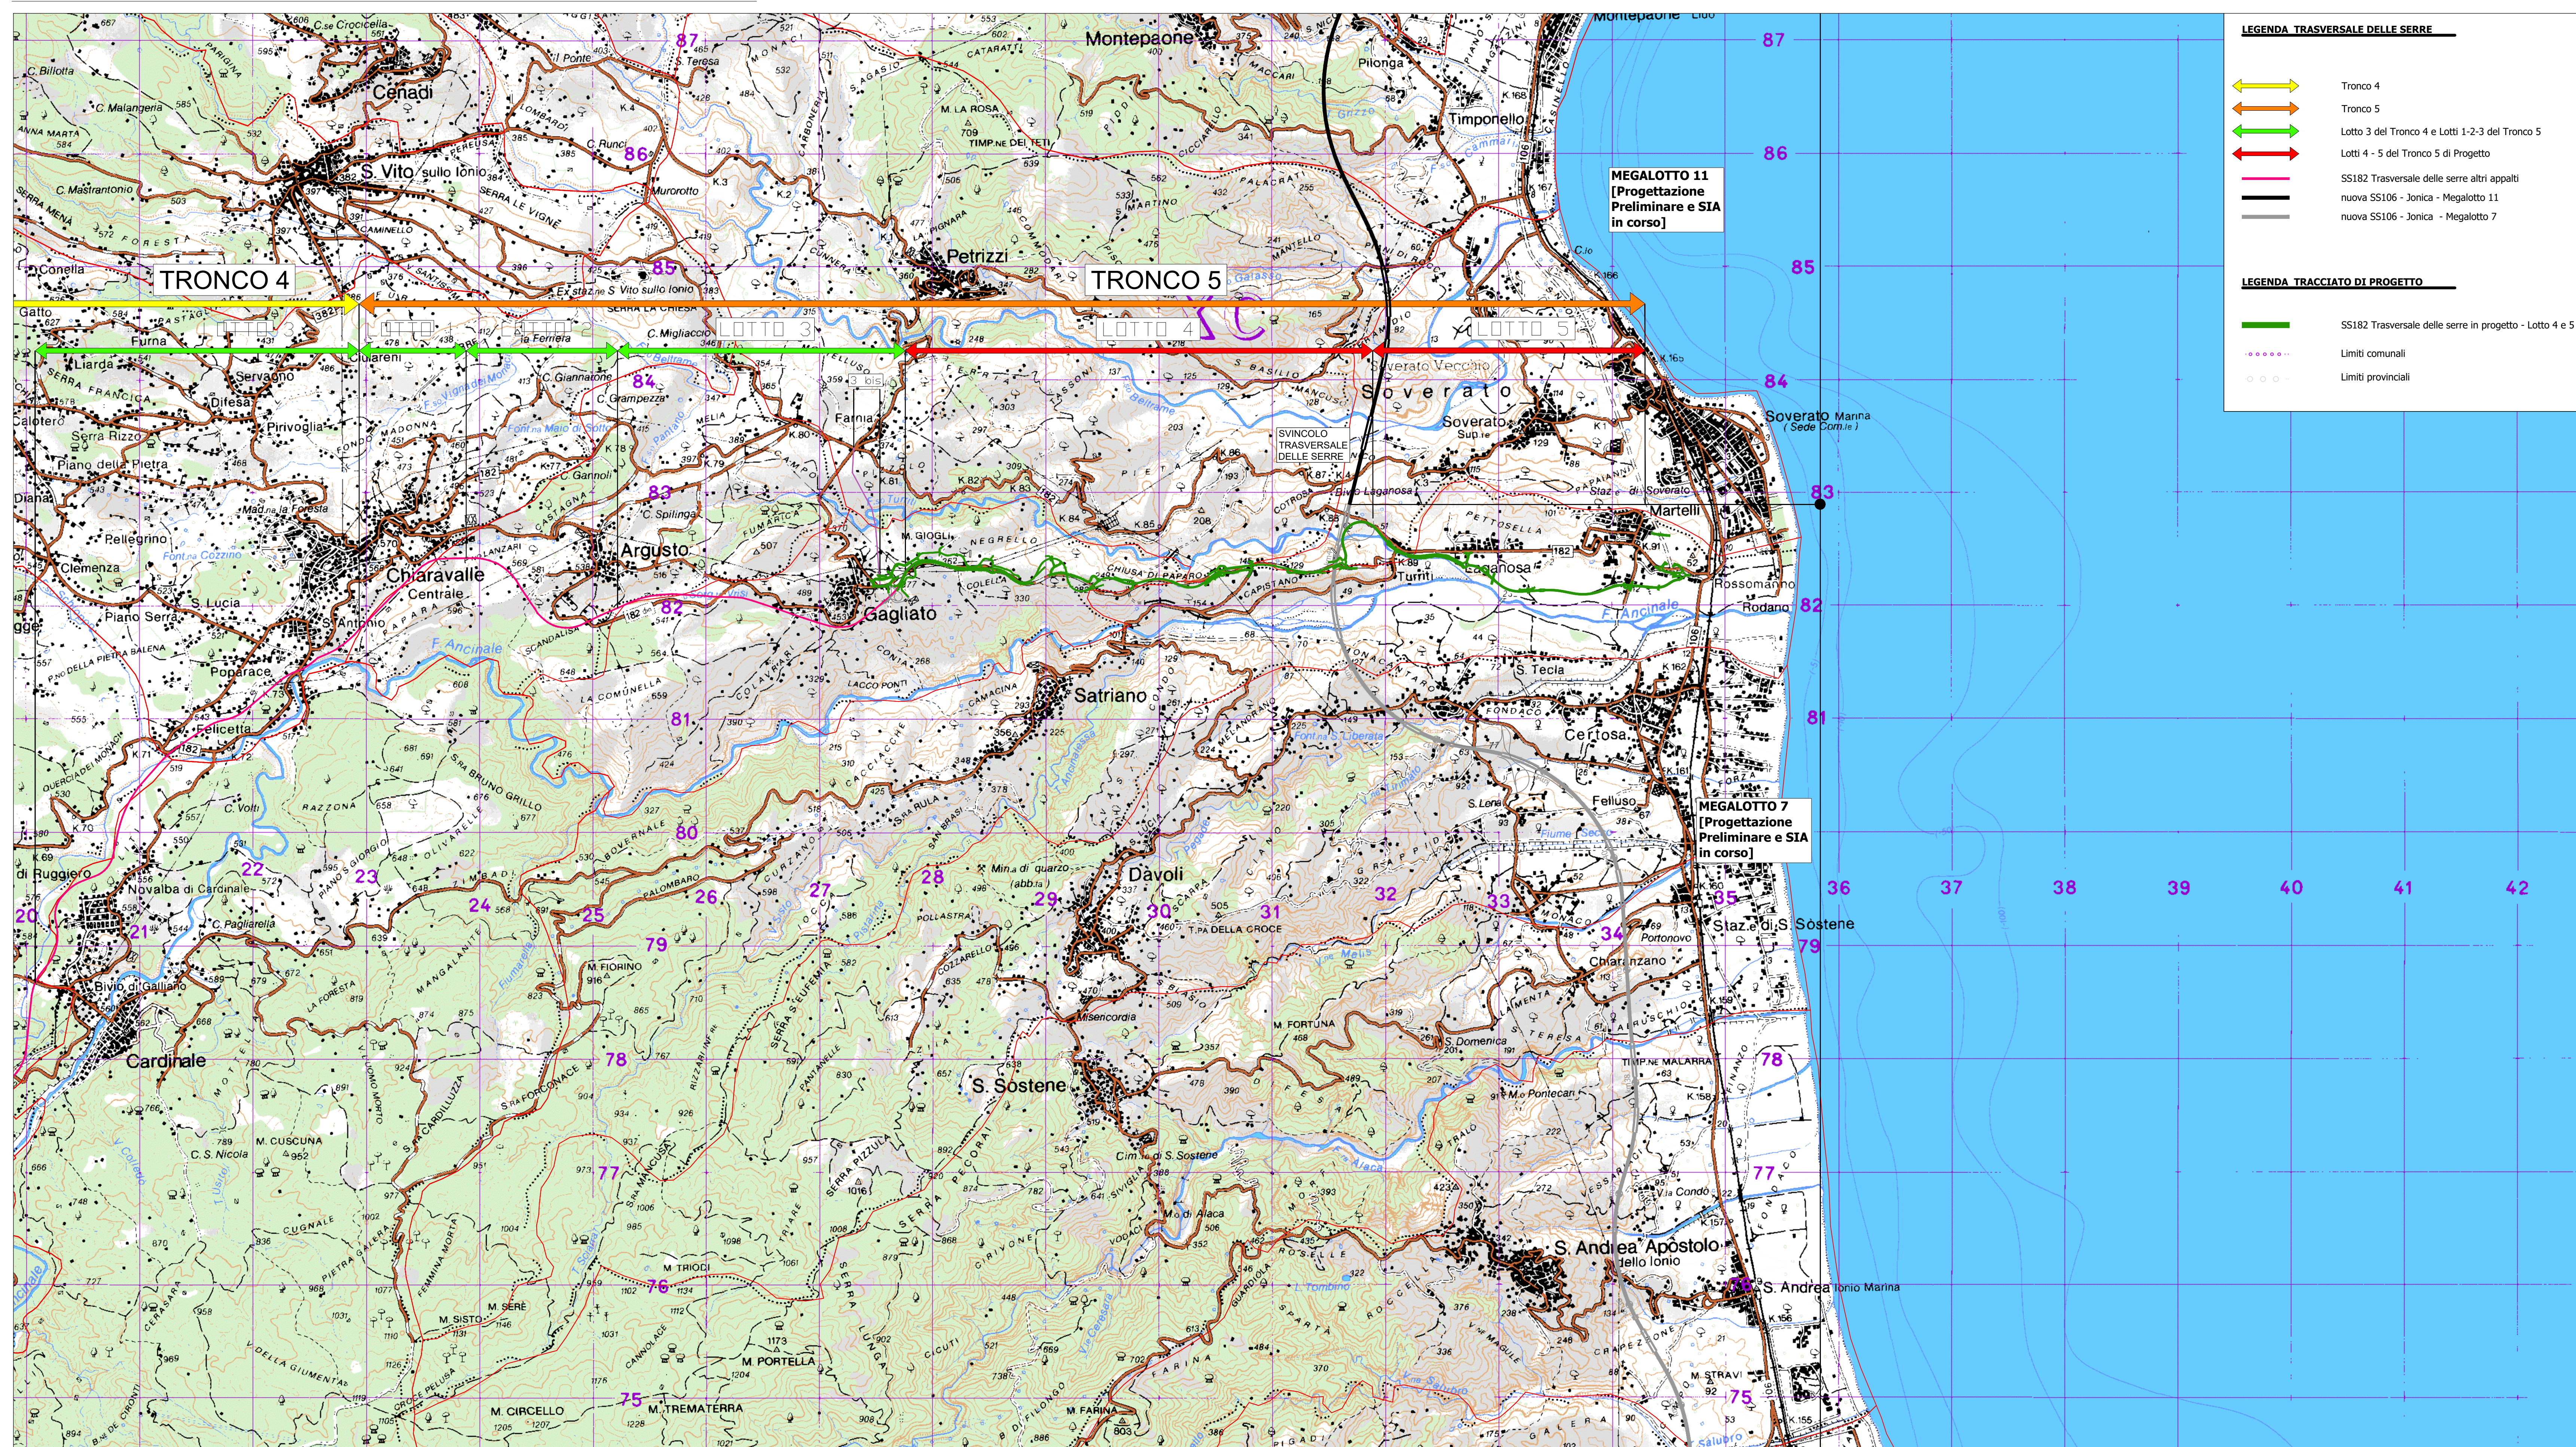

INQUADRAMENTO GEOGRAFICO





Direzione Progettazione e Realizzazione Lavori

S.S. 182 TRASVERSALE DELLE SERRE
 Tronco 5° Lotto 4° stralcio 1°: Svincolo Gagliato - Svincolo Satriano compresa Bretella Satriano - (CZ179)
 Tronco 5° Lotto 4° stralcio 2°: Svincolo Gagliato - Svincolo Satriano Compresa Bretella Satriano - (CZ180)
 Tronco 5° Lotto 5°: Svincolo Satriano - Svincolo Soverato (CZ29)

PROGETTO DEFINITIVO

<p>IL PROGETTISTA È RESPONSABILE DELL'ADESIONE DELLE PRESTAZIONI SPECIALISTICHE</p> <p>Ing. Francesco M. LA CAMERA</p> <p>IL COORDINATORE DELLA SICUREZZA IN FASE DI PROGETTAZIONE</p> <p>Ing. Francesco M. LA CAMERA</p> <p>IL GEOLOGO</p> <p>Dott. Geo. Francesco PENNINO</p> <p>L'ARCHITETTO/INGEGNERE RESPONSABILE DELLA PROGETTAZIONE</p> <p>Enrico MEBATI - 3856 - architetto di 1° fascia di sensi del D.M. 244/2019</p> <p>IL RESPONSABILE DEL PROCEDIMENTO</p> <p>Ing. Carlo MASCIONE</p>	<p>GRUPPO DI PROGETTAZIONE</p> <p>S.T.E. s.r.l. Strutture and Transport Engineering</p> <p>Direttore Tecnico Ing. E. Morici Catastrale n. 10207</p> <p>ROCKSOUL s.p.a.</p> <p>Direttore Tecnico Ing. G. Costantini Catastrale n. 26567</p> <p>E.D.I.N. s.r.l. Società di Ingegneria</p> <p>Direttore Tecnico Ing. G. Grimaldi Catastrale n. 17033</p> <p>Prof. Arch. F. KARRER</p> <p style="font-size: small;">Catastrale n. 12087</p>
--	---

STUDIO PRELIMINARE AMBIENTALE
 Piani e programmi
 Corografia generale

CODICE PROGETTO	W. PROG. ANNO	NOME FILE	REVISIONE	SCALA:
010101010101	01/2020	TOD_EG00_GEN_C001_A	01	1:25.000
010101010101	01/2020	ELAB. TOPOGEOCENCOI	02	VARIE

A	EMISSIONE PER AVVIO PROCEDURE VArch. E. VASAVIA	Febbraio 2020	ROSTO	DI RENZO	LA CAMERA
REV.	DESCRIZIONE	DATA	REDATTO	VERIFICATO	APPROVATO