

MET. SERGNANO-MORTARA
TRATTO CERVIGNANO-MORTARA
DN 750 (30"), MOP 70 bar

Rimozione Condotta Esistente
IMPATTO AD OPERA ULTIMATA

00 02-03-12 EMISSIONE

INDICE DATA R E V I S I O N I

AGUZZI CECCONI FRASSINELLI

ELABORATO VERIFICATO APPROVATO

Dis. J01811-ENV-DW-300-0021

Comm. NR/11030

Foglio

2

di 18

Scala


1:10000



SNAM RETE GAS



CTR B6E5 CTR B6D5

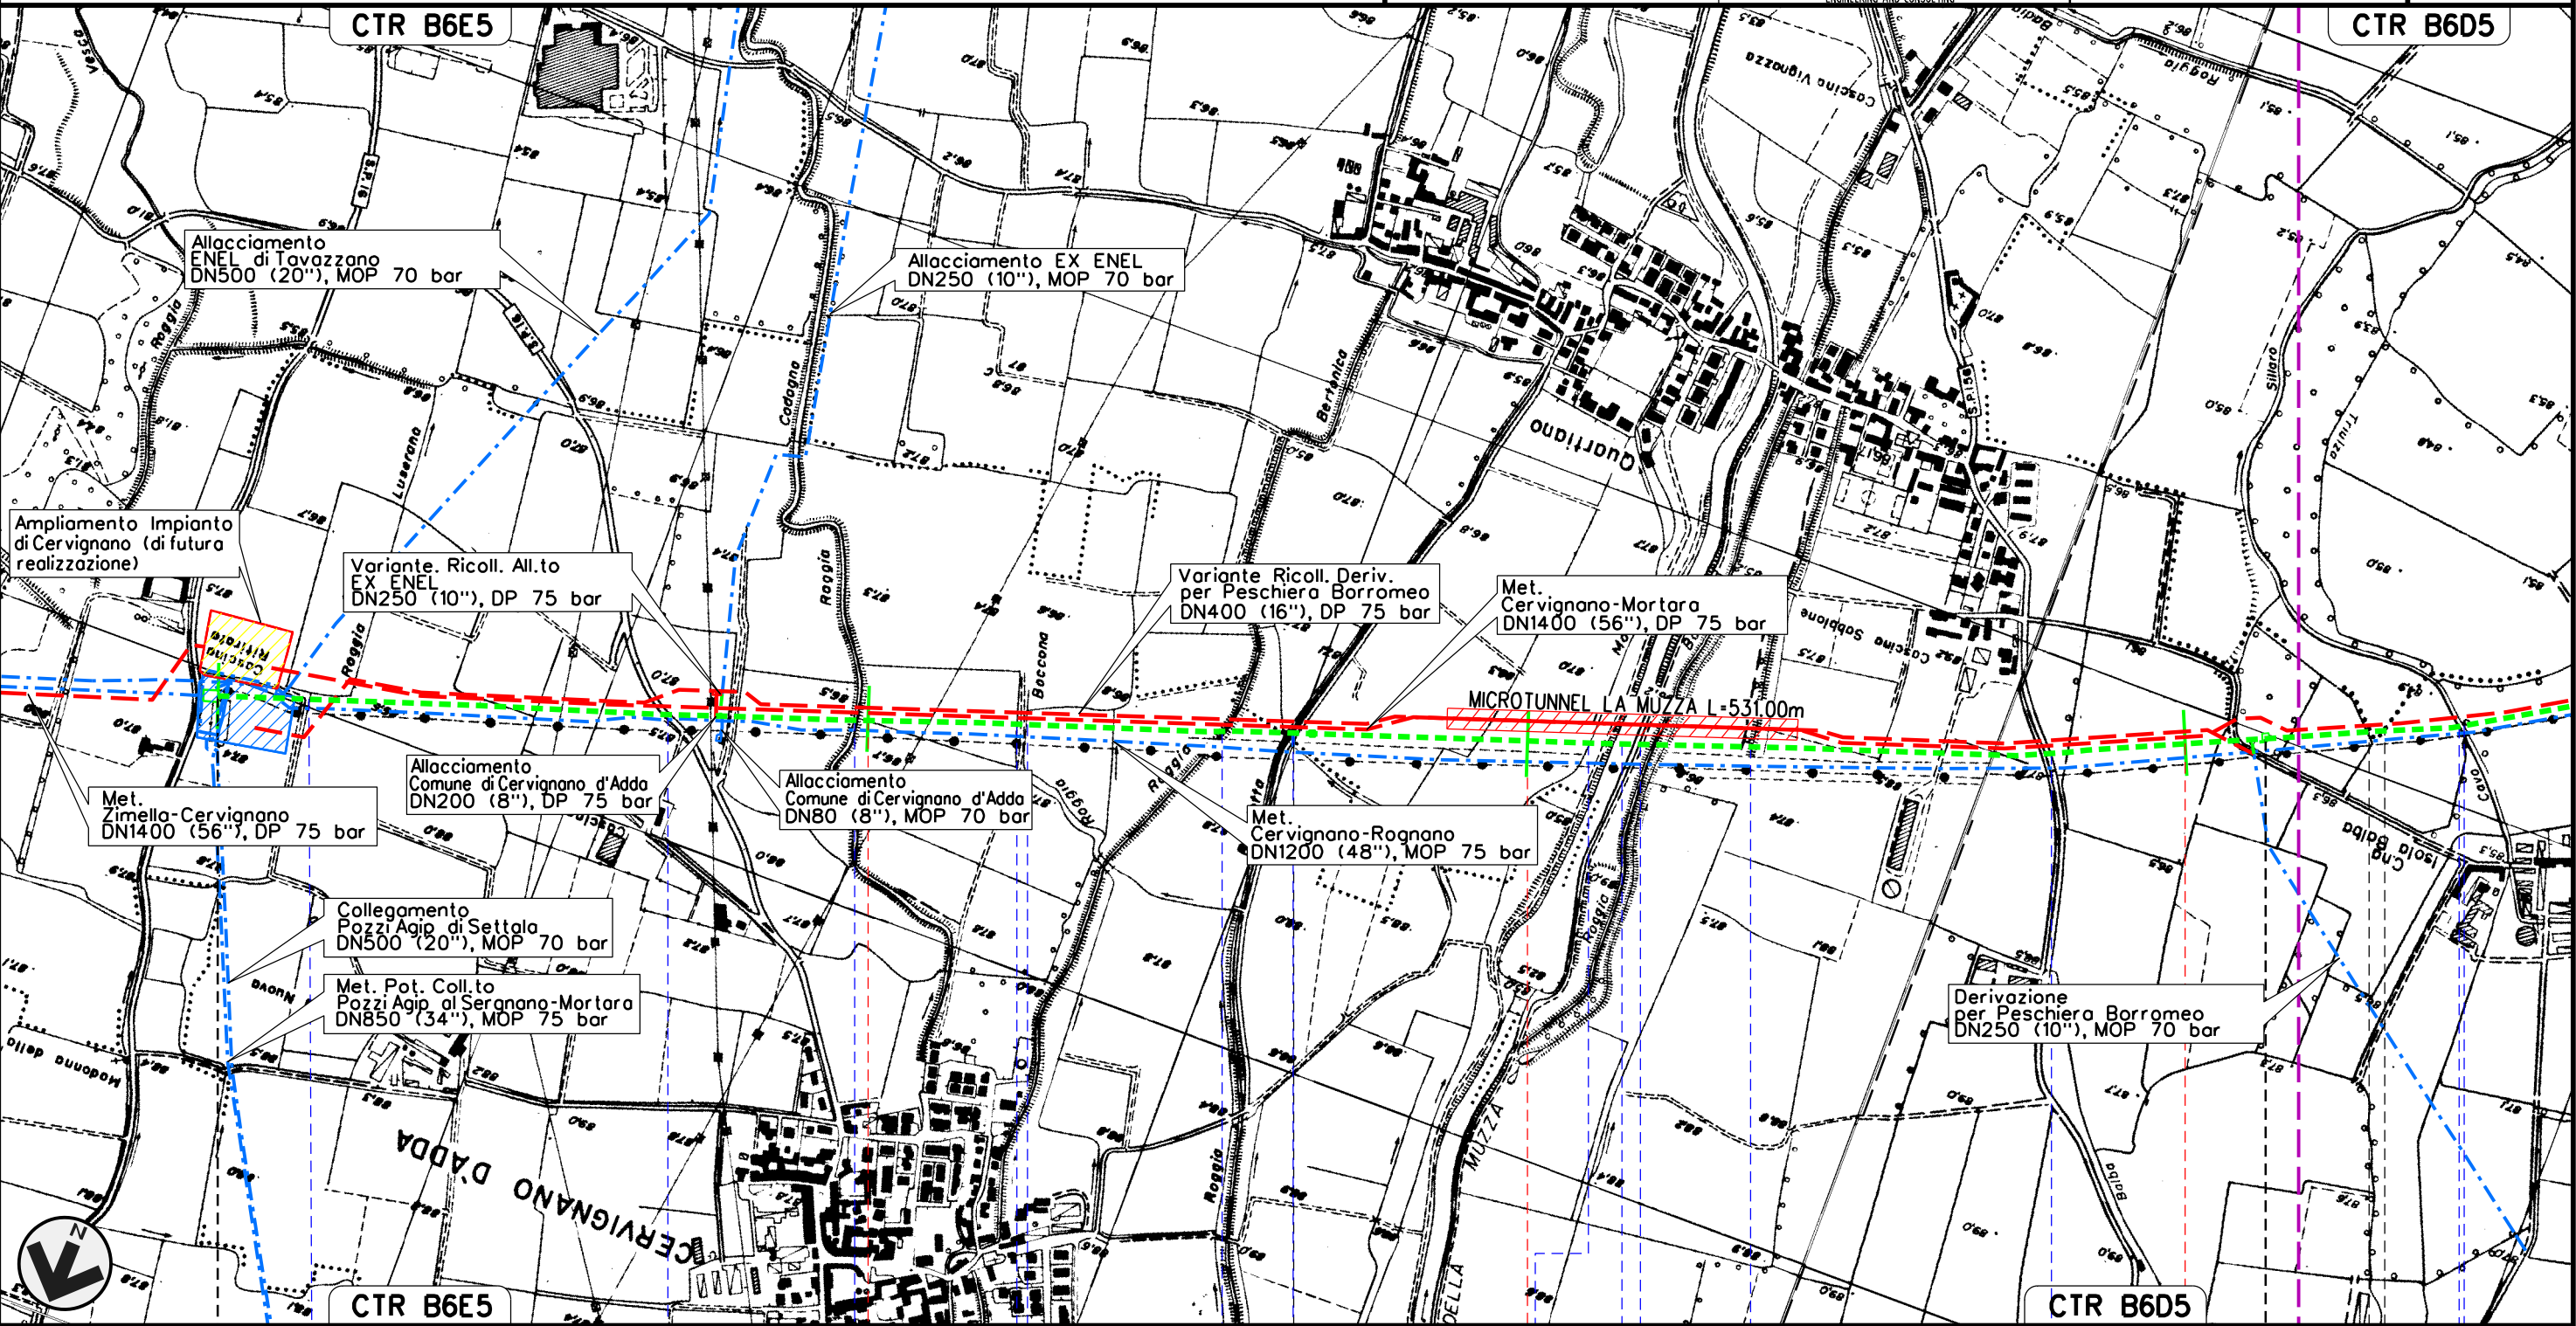

0+000

1

2

3

CERVIGNANO D'ADDA

MULAZZANO

TAVAZZANO CON VILLAVESCO

MULAZZANO

LODI

IMPIANTO DI CERVIGNANO km 0+000

P.I.D. n. 2 km 3+125


Roggia Besano Luserana

S.P. n.16

MET. SERGNANO-MORTARA
TRATTO CERVIGNANO-MORTARA
DN 750 (30"), MOP 70 bar

Rimozione Condotta Esistente
IMPATTO AD OPERA ULTIMATA


00 02-03-12 EMISSIONE
INDICE DATA R E V I S I O N I

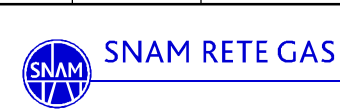

AGUZZI CECCONI FRASSINELLI
ELABORATO VERIFICATO APPROVATO

Dis. J01811-ENV-DW-300-0021
Comm. NR/11030

Foglio
3
di 18
Scala
1:10000

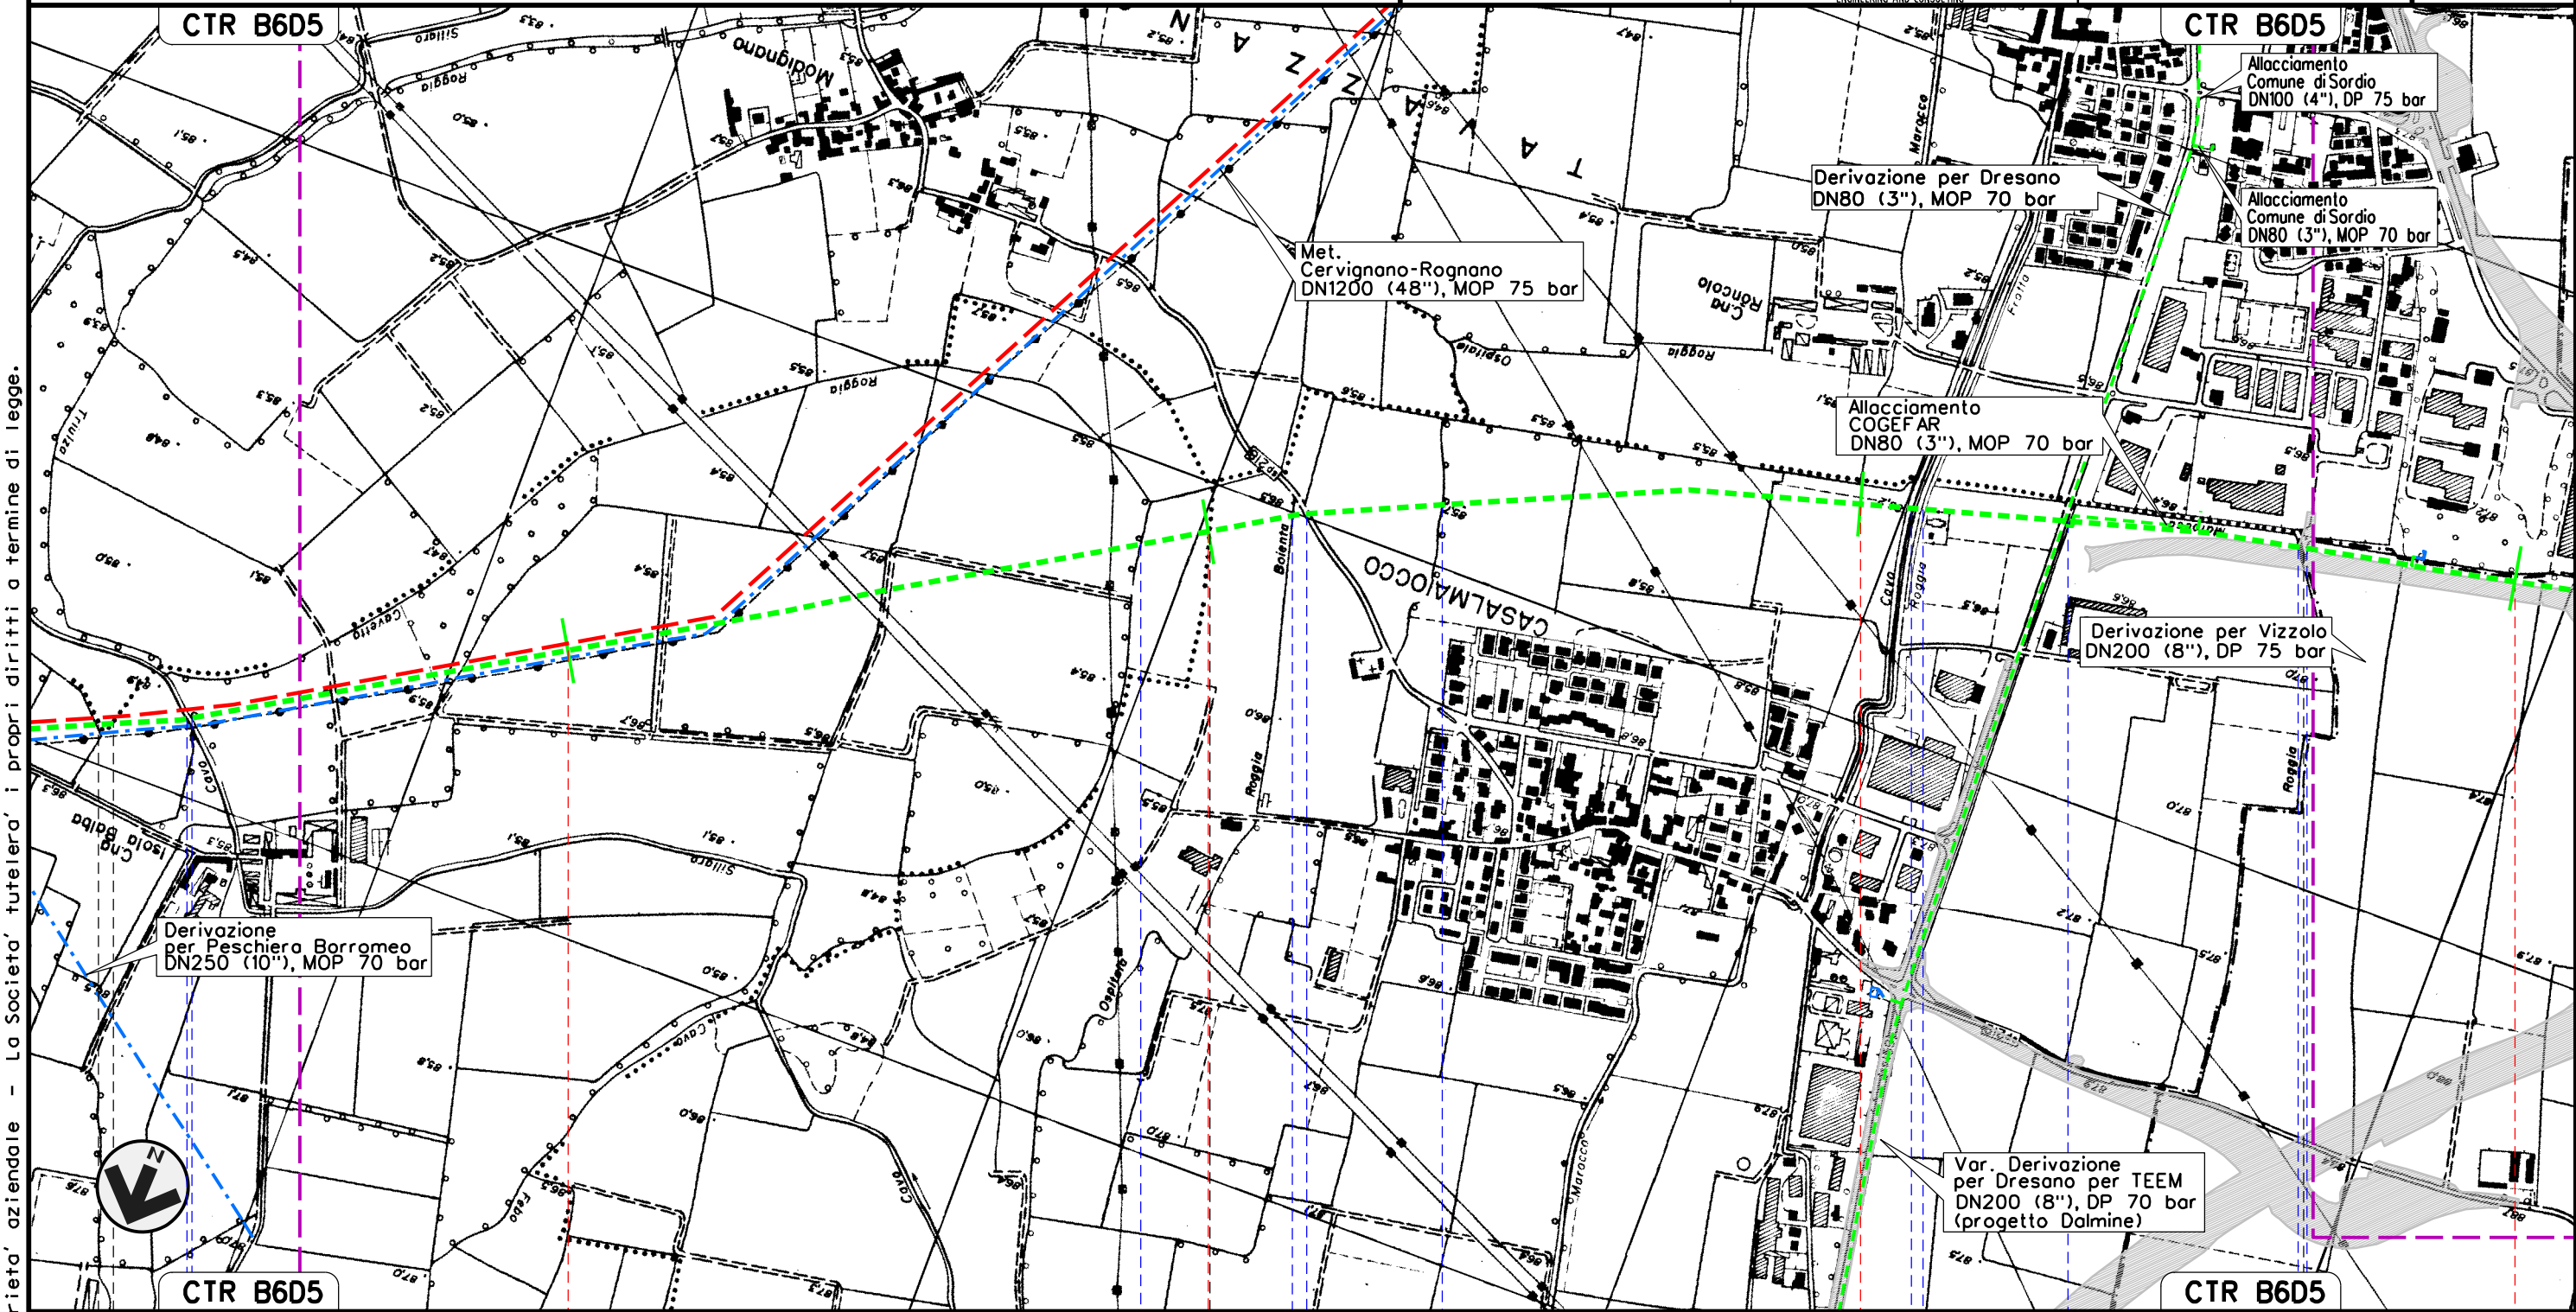

Il presente disegno e' di proprieta' aziendale - La Societa' tutelera' i propri diritti a termine di legge.

Il presente disegno e' di proprieta' aziendale - La Societa' tutelera' i propri diritti a termine di legge.

MET. SERGNANO-MORTARA
TRATTO CERVIGNANO-MORTARA
DN 750 (30"), MOP 70 bar

Rimozione Condotta Esistente
IMPATTO AD OPERA ULTIMATA

00	02-03-12	EMISSIONE	AGUZZI	CECCONI	FRASSINELLI
INDICE	DATA	R E V I S I O N I	ELABORATO	VERIFICATO	APPROVATO
 SNAM RETE GAS			 Enereco ENGINEERING AND CONSULTING		
			Dis.	J01811-ENV-DW-300-0021	
			Comm.	NR/11030	

Foglio
18
di 18
Scala
1:10000

LEGENDA


SIMBOLOGIA CARTOGRAFICA

- 

Metanodotti da porre fuori esercizio e rimuovere
- 

Metanodotti in progetto
- 

Metanodotti in esercizio
- 

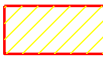Altre condotte di terzi
- 

Aree impianti stacco-terminale in progetto
- 


Aree impianti stacco-terminale esistenti
- 

Limite sovrapposizione fogli
- 

Impianti di linea da porre fuori esercizio e rimuovere
- 

Impianti di linea in progetto
- 

Impianti di linea su rete in esercizio
- 

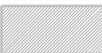Gallerie, Tunnel, Mini-Microtunnel, Raise Boring e T.O.C.
- 

T.E.E.M. in progetto

SIMBOLOGIA TEMATICA (in fincatura)

- 

Impatto ALTO
- 

Impatto MEDIO
- 

Impatto BASSO
- 

Impatto TRASCURABILE
- 

Impatto NULLO
- 

Impatto POSITIVO