


PIANTA DALL'ALTO IMPALCATO
Scala 1:200

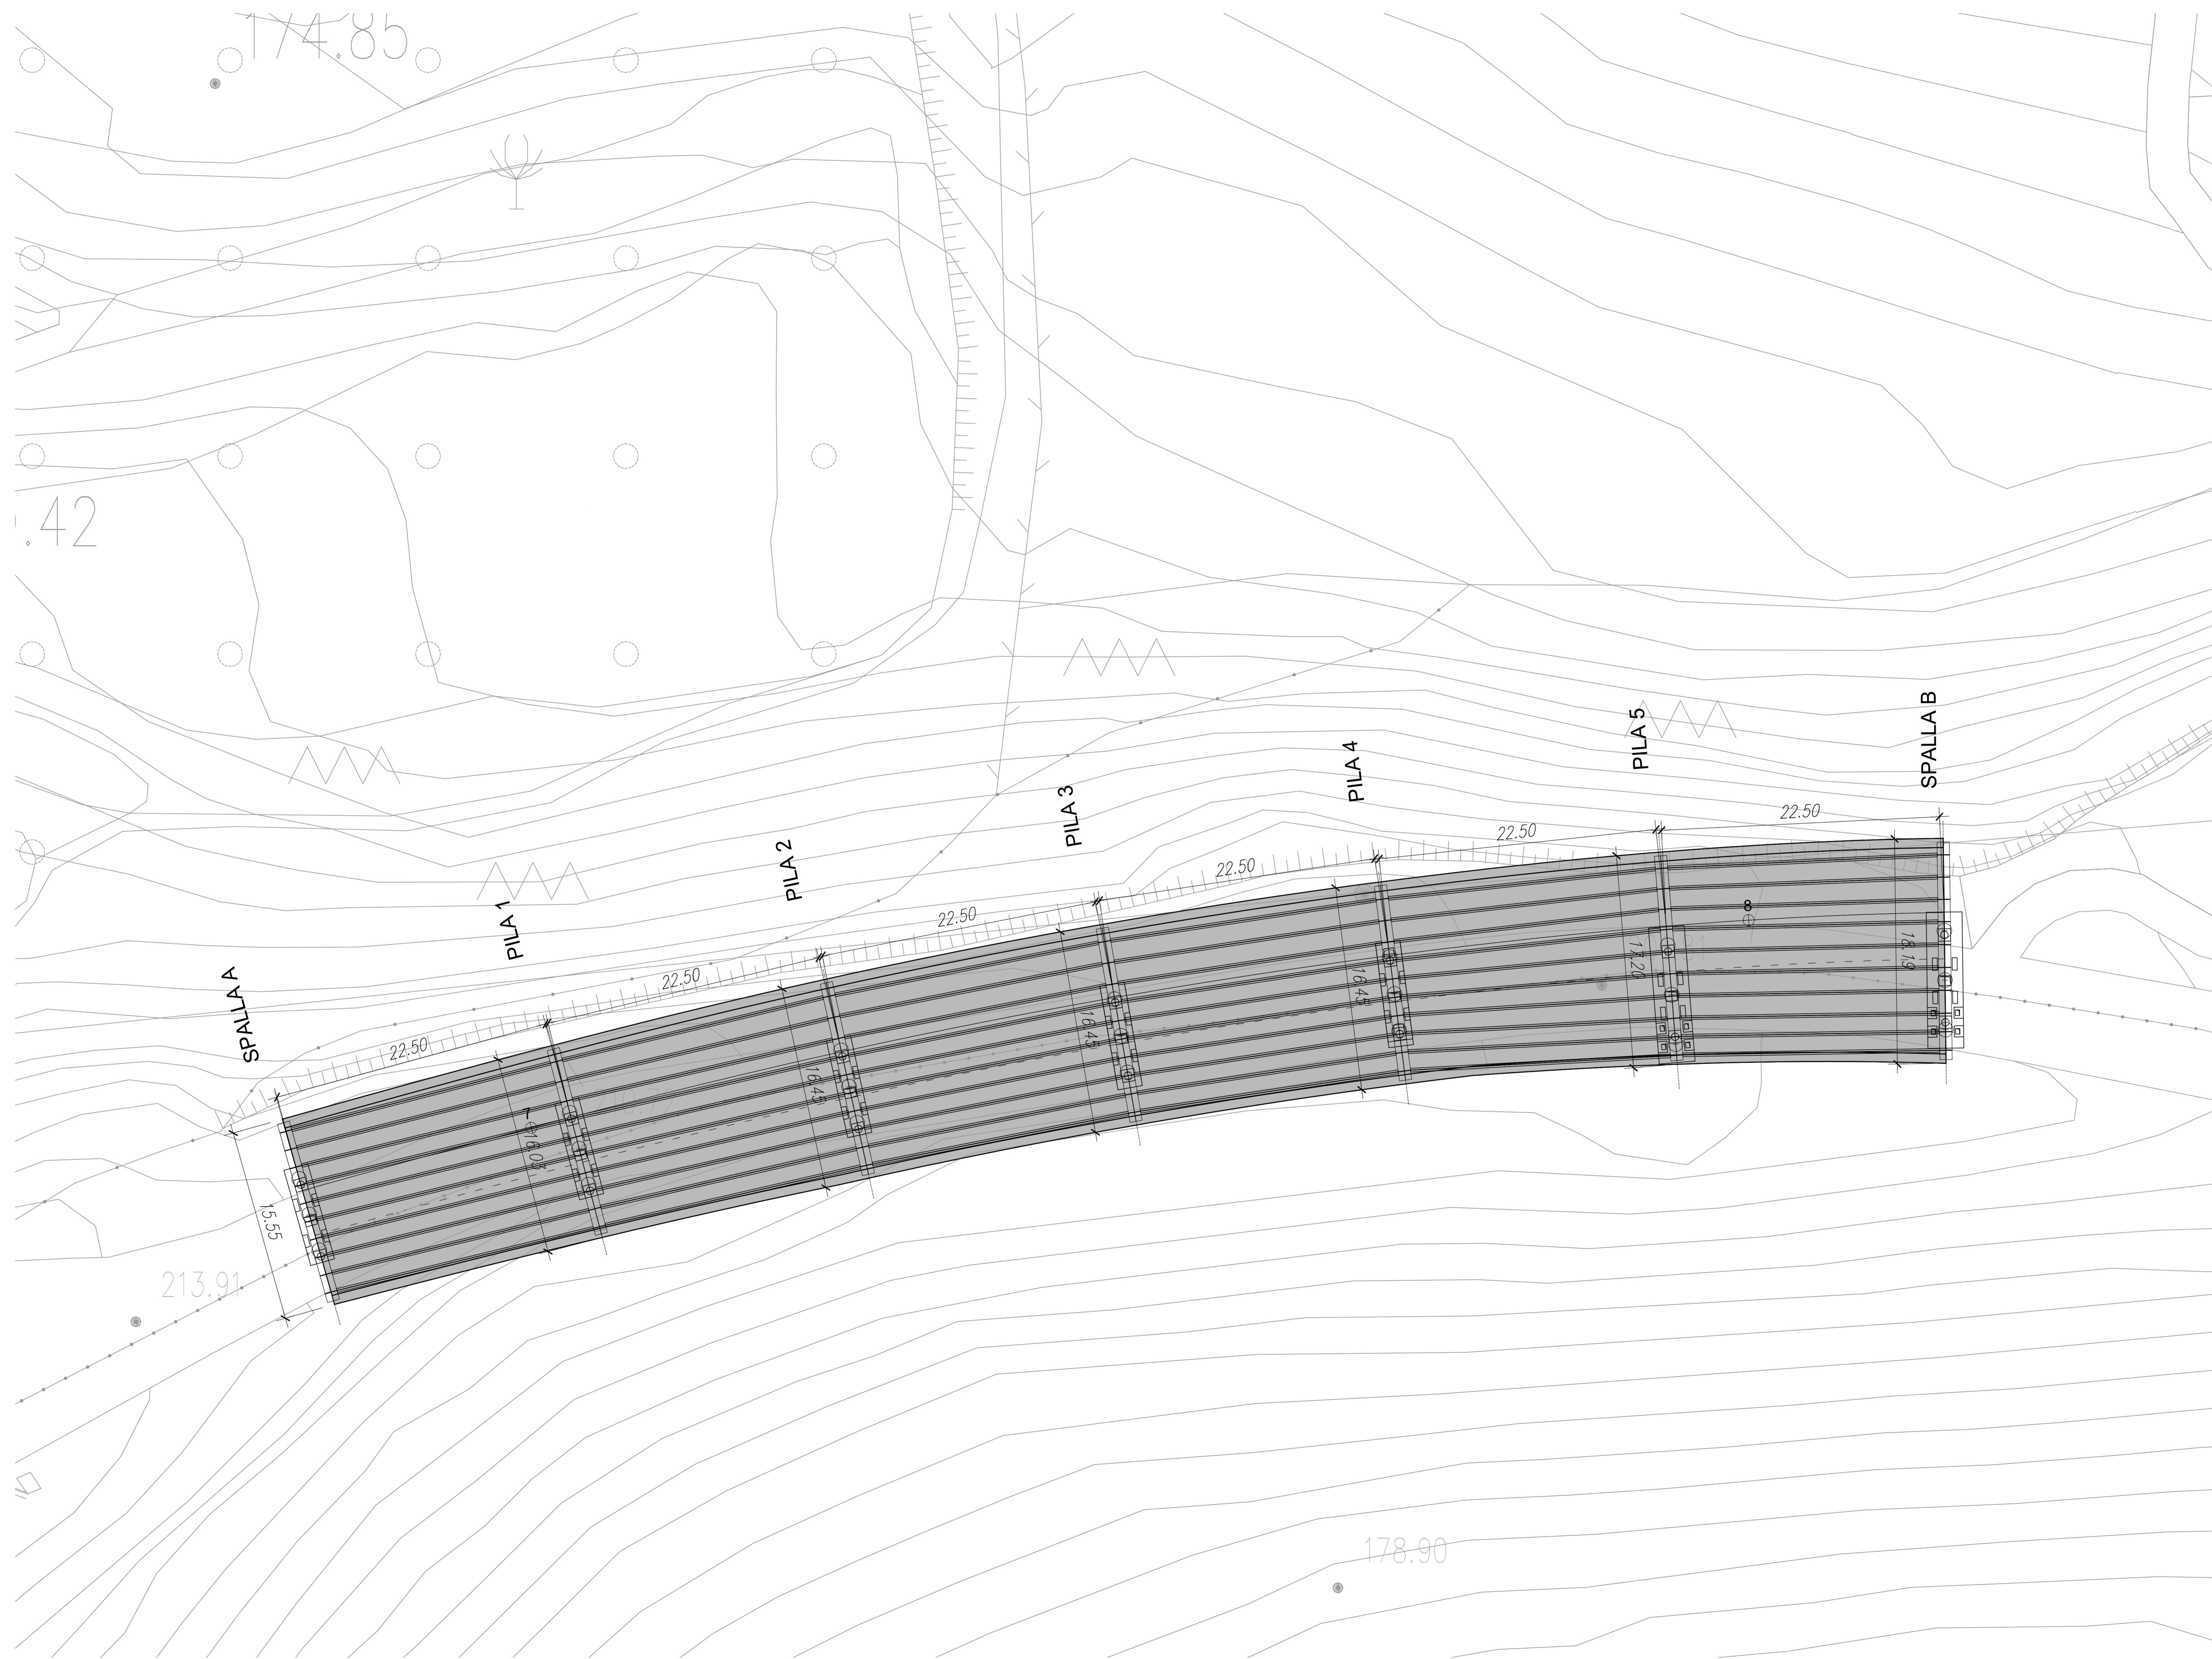



Direzione Progettazione e Realizzazione Lavori

S.S. 182 TRASVERSALE DELLE SERRE
 Tronco 5° Lotto 4° stralcio 1°: Svincolo Gagliato - Svincolo Satriano compresa Bretella Satriano - (CZ179)
 Tronco 5° Lotto 4° stralcio 2°: Svincolo Gagliato - Svincolo Satriano Compresa Bretella Satriano - (CZ180)
 Tronco 5° Lotto 5°: Svincolo Satriano - Svincolo Soverato (CZ29)

PROGETTO DEFINITIVO

I. PROGETTISTA E RESPONSABILE DELL'ITERAZIONE DELLE PRESTAZIONI SPECIALISTICHE Ing. Francesco W. LA CAMERA	GRUPPO DI PROGETTAZIONE S.T.E. s.r.l. Structure and Transport Engineering	Direzione Tecnica Ing. E. Moroni Ordine Ing. Roma N. 1022
II. COORDINATORE DELLA SICUREZZA IN FASE DI PROGETTAZIONE Ing. Francesco W. LA CAMERA	ROKSOIL S.p.A.	Direzione Tecnica Ing. G. Cassari Ordine Ing. Milano N. 2068
III. GEOLOGO Dott. Geol. Francesco FERRARO	E.D.I.N. s.r.l. Società di Ingegneria	Direzione Tecnica Ing. G. Grimaldi Ordine Ing. Roma N. 1772
IV. INGEGNERIA STRUTTURALE Cliente MBACT n. 3856 - architetto di fiducia ai sensi del D.M. 214/2019	Prof. Arch. F. KARRER	Ordine Arch. Roma N. 1298

STUDIO PRELIMINARE AMBIENTALE
 Inquadramento progettuale
 Opere d'arte maggiori - VI02 - Planimetria

CODICE PROGETTO	PRODOTTO	PROG.	ANNO	NOME FILE	REVISIONE	SCALA
010101010101	01	2022	TOO_IA20_AMB_D102_A	A	1:200	
010101010101	01	2022	ELAB	T001A20AMB0102		

REV.	DESCRIZIONE	DATA	REDATTO	VERIFICATO	APPROVATO
A	EMISSIONE PER AVVIO PROCEDURE VArch. E VAssVIA	Febbraio 2022	ES	ES	GG