




PLANIMETRIA scala 1:100

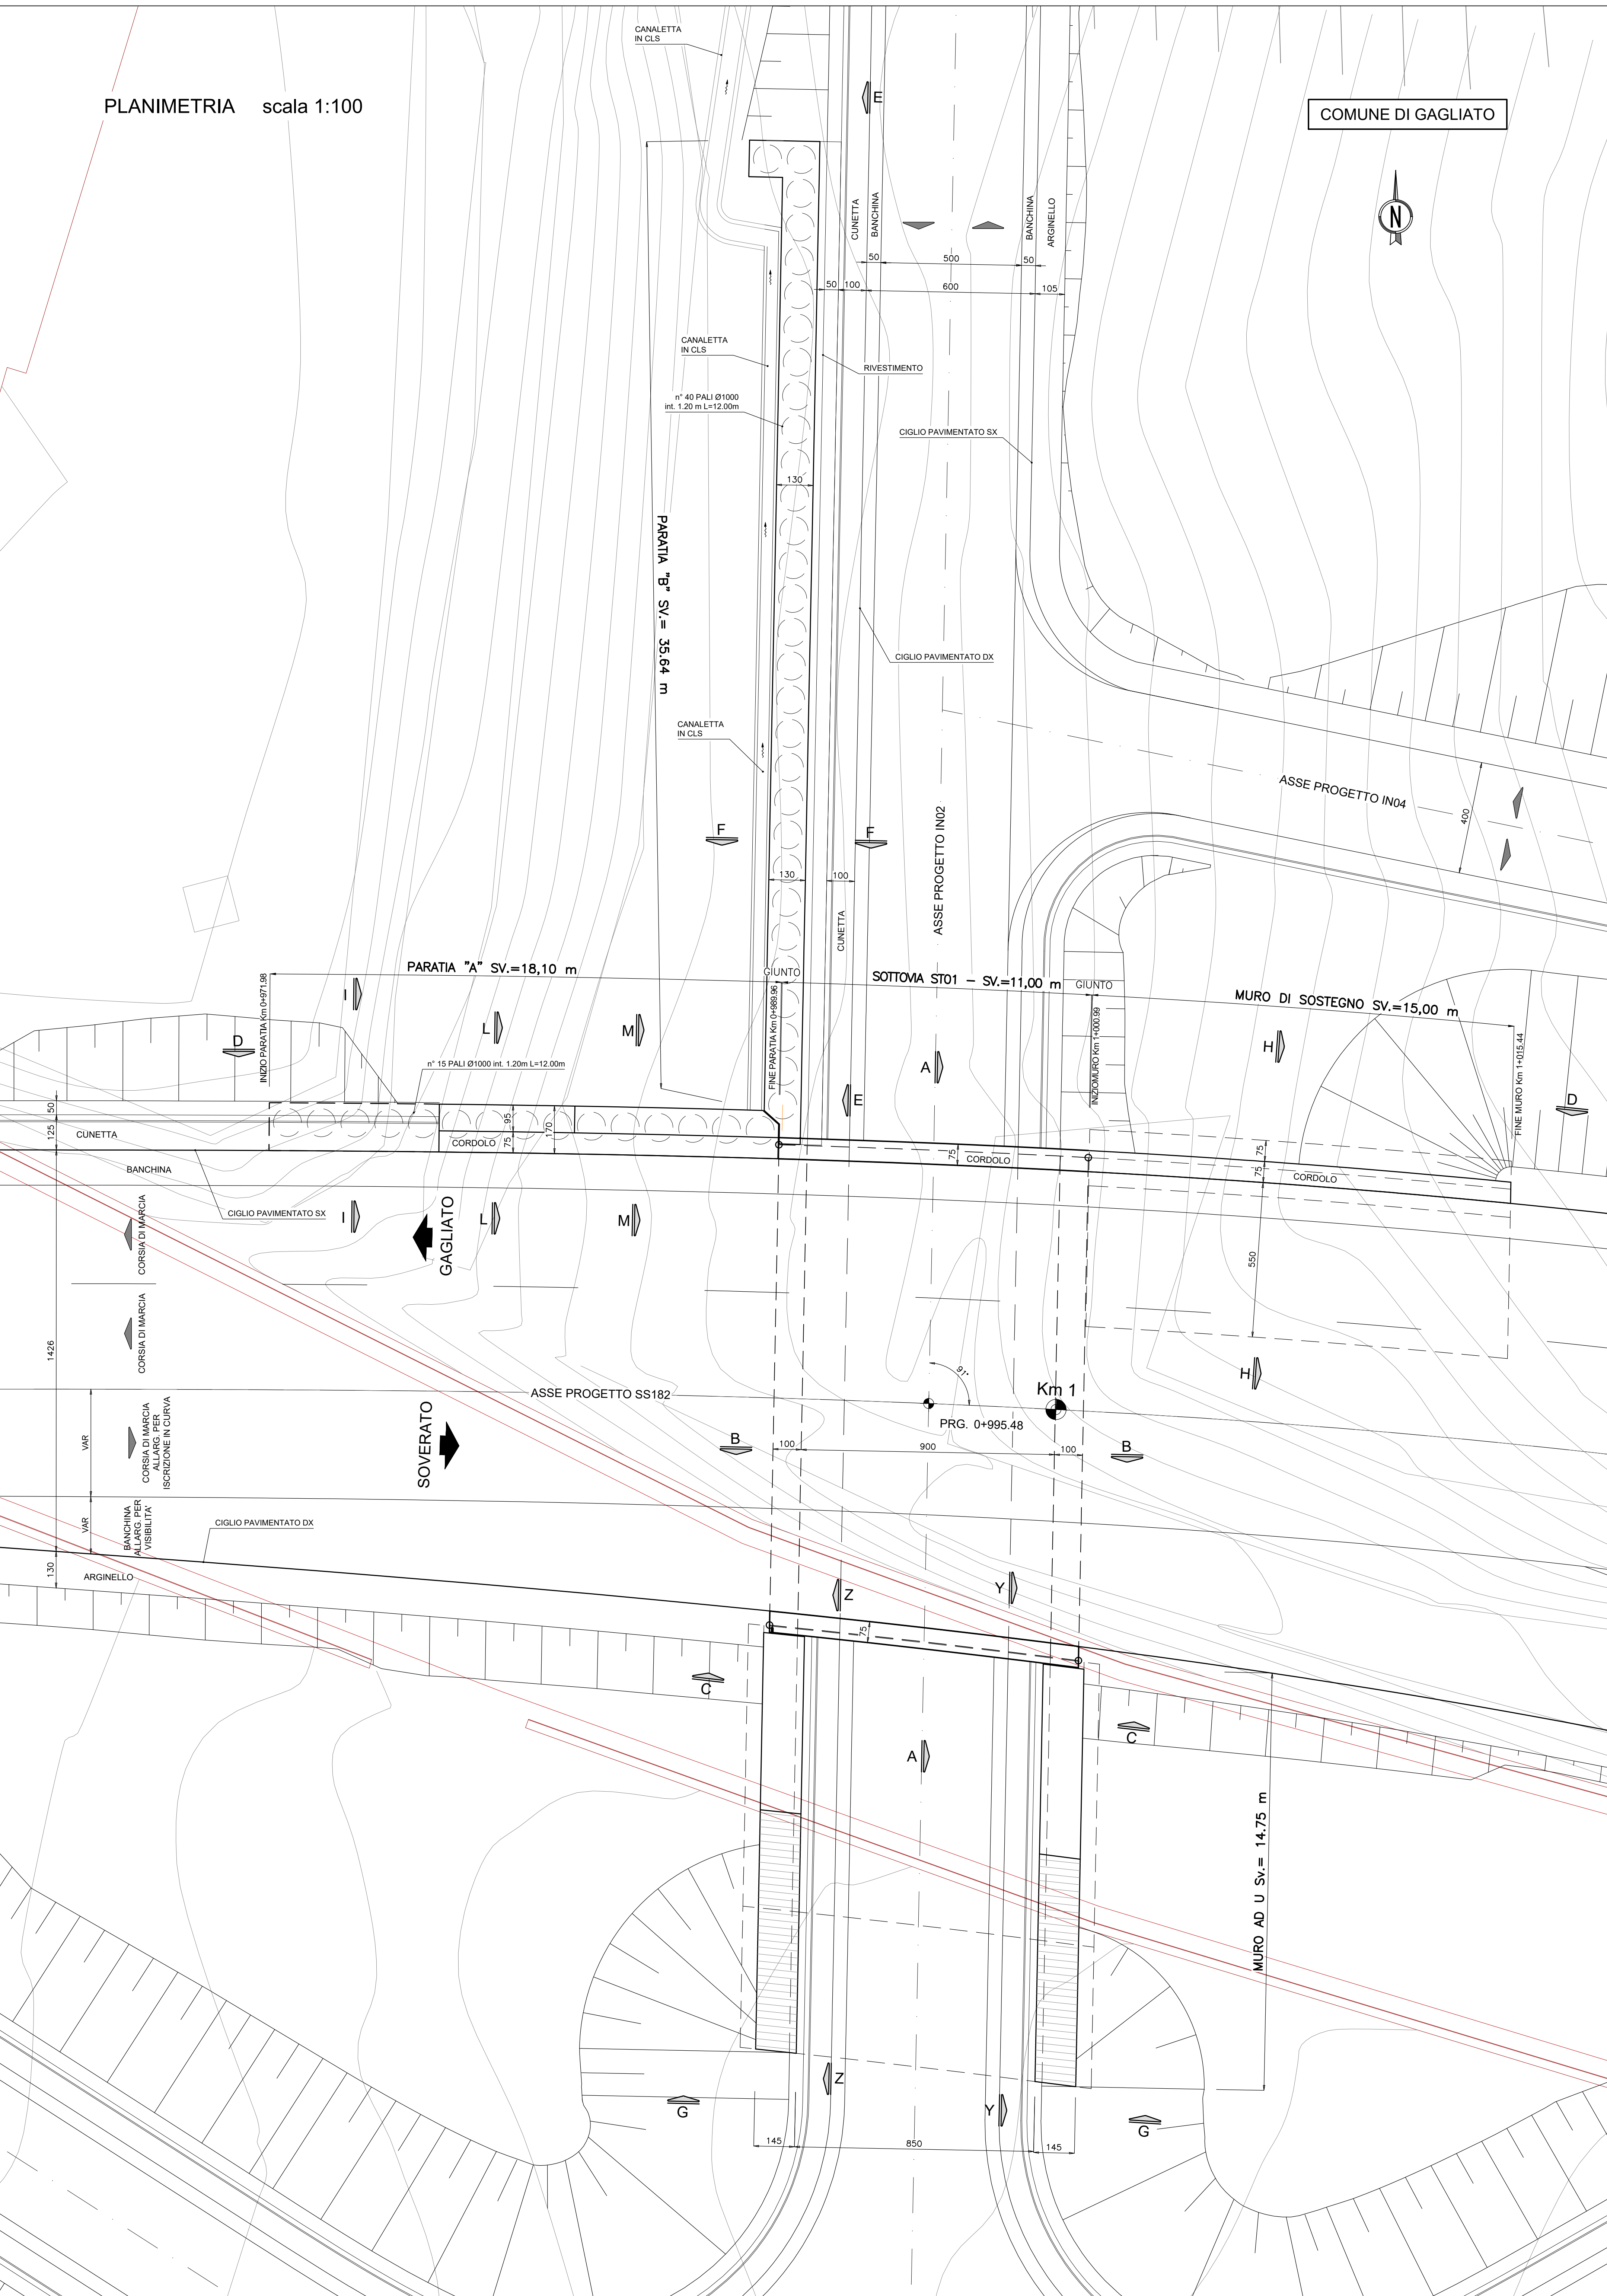


SEZIONE TRASVERSALE B-B scala 1:50

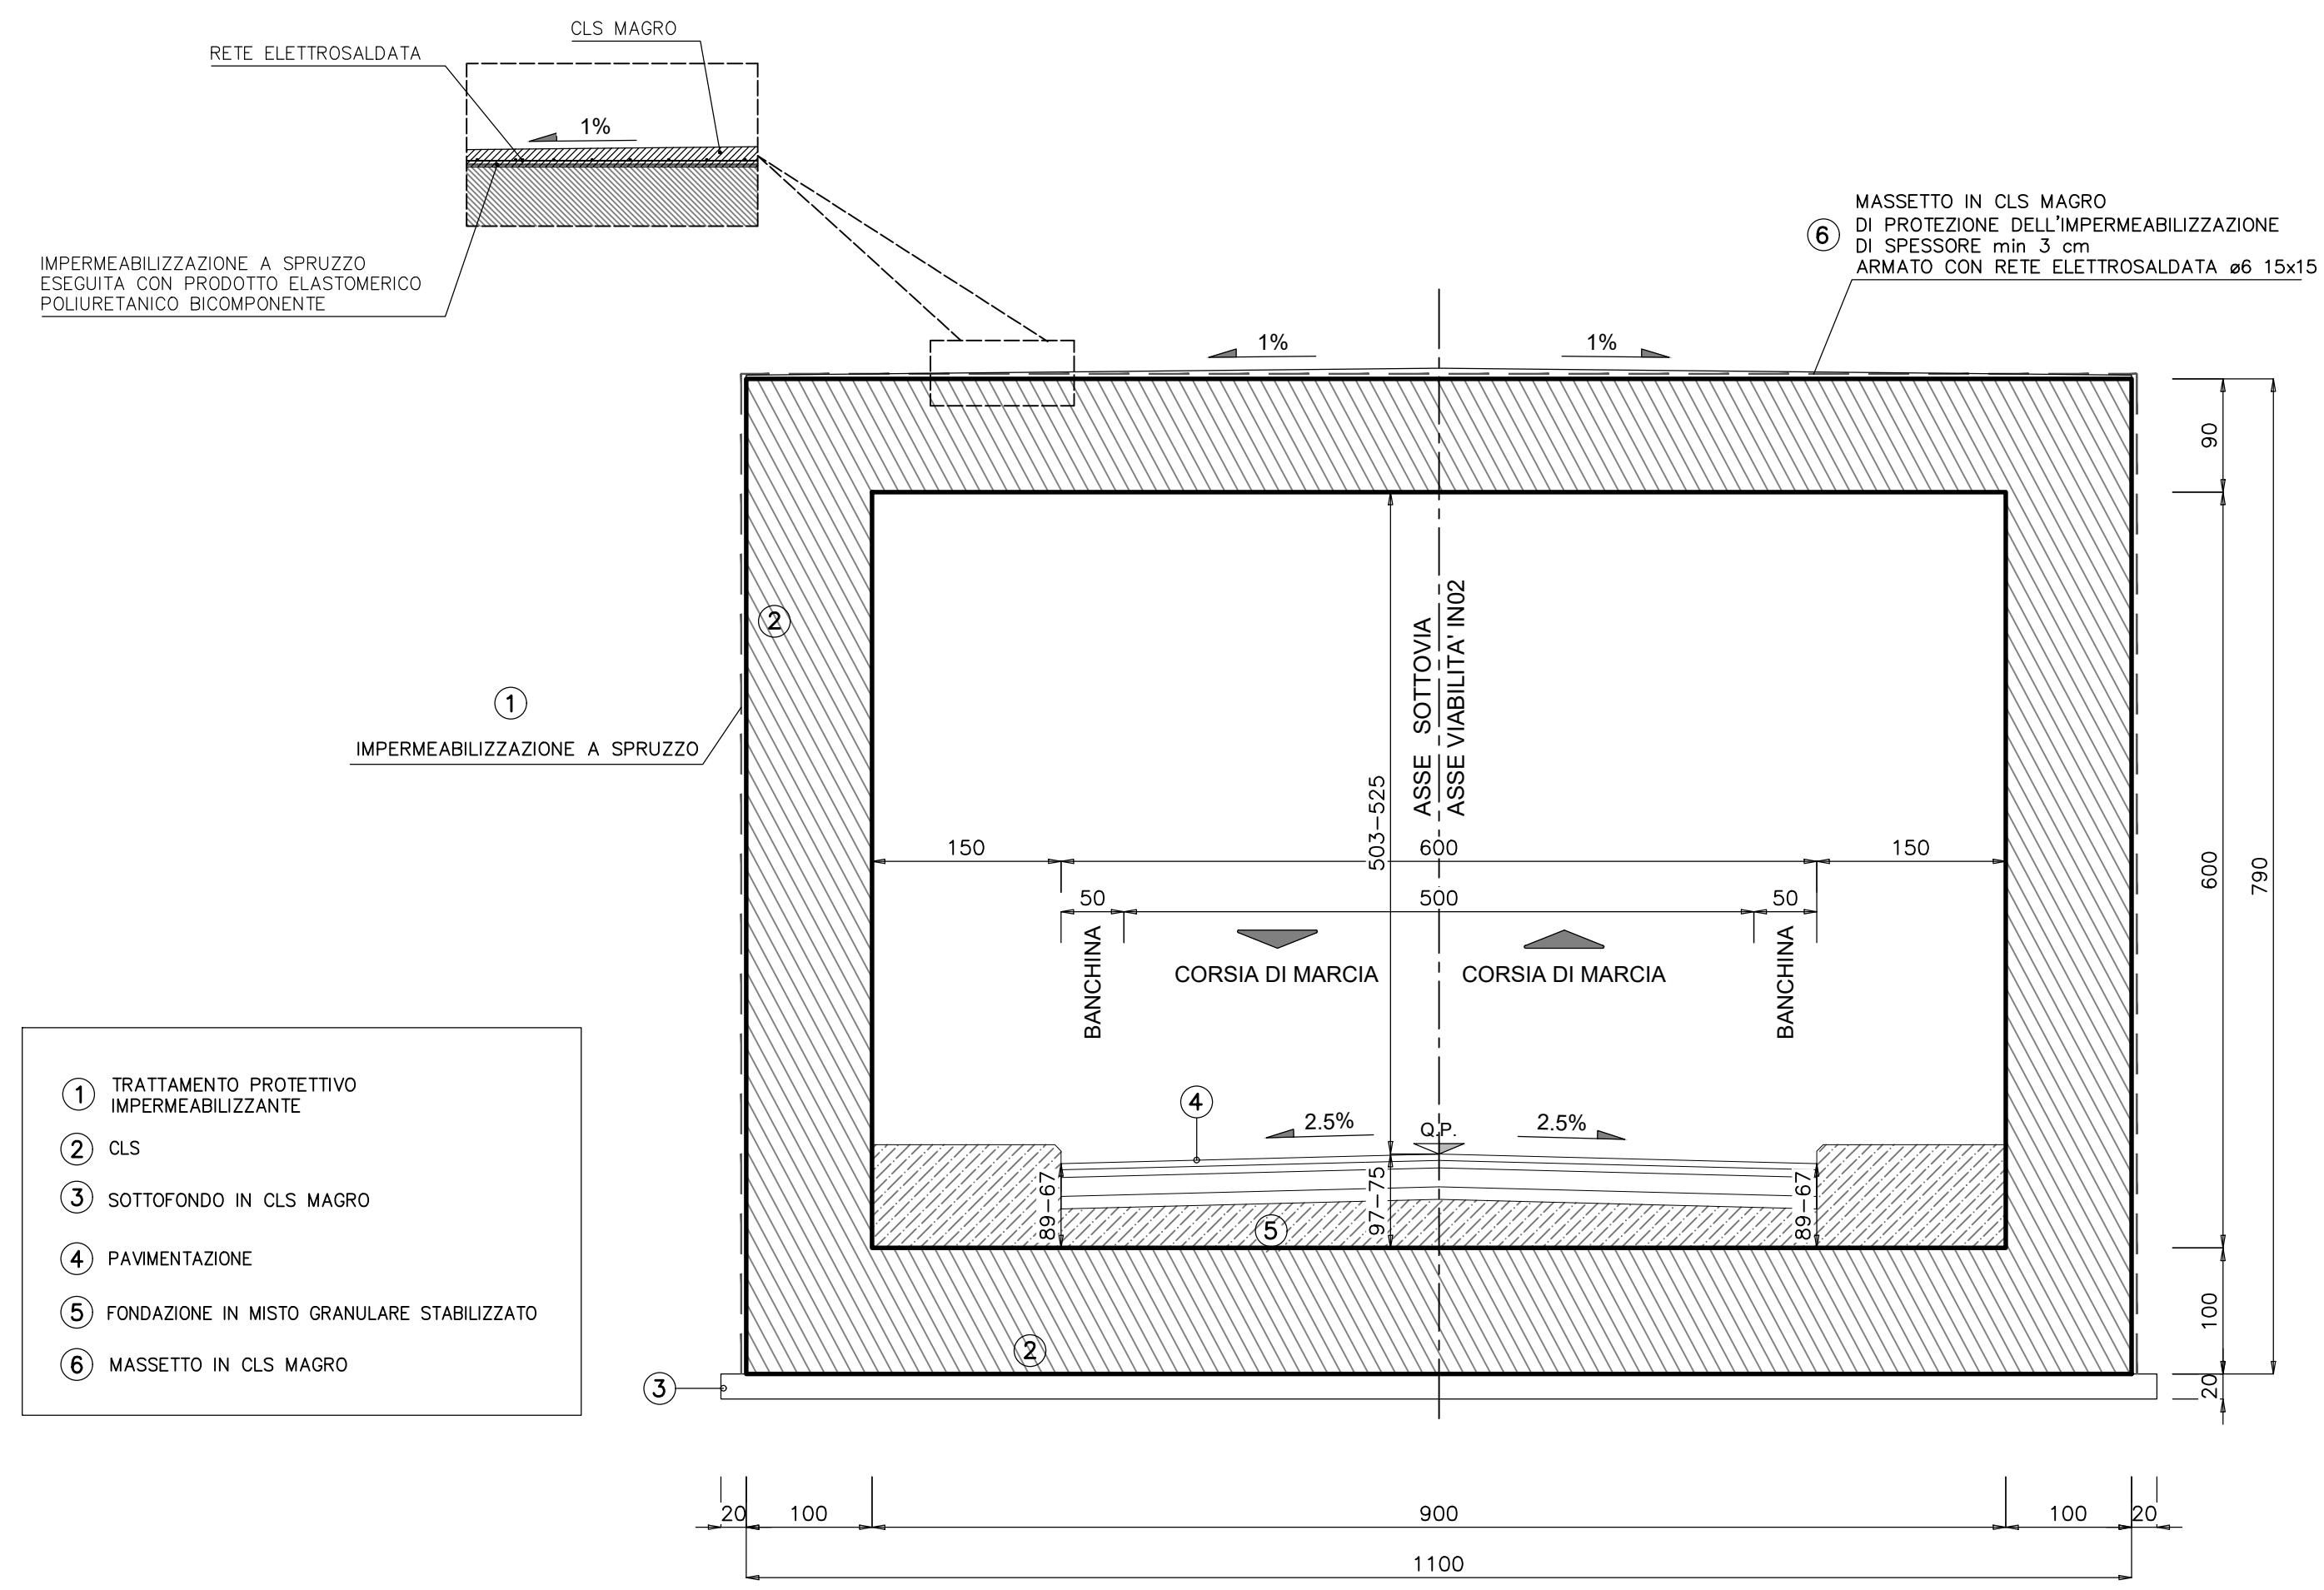


SEZIONE TRASVERSALE TIPO SCAVI E RINTERRI scala 1:100

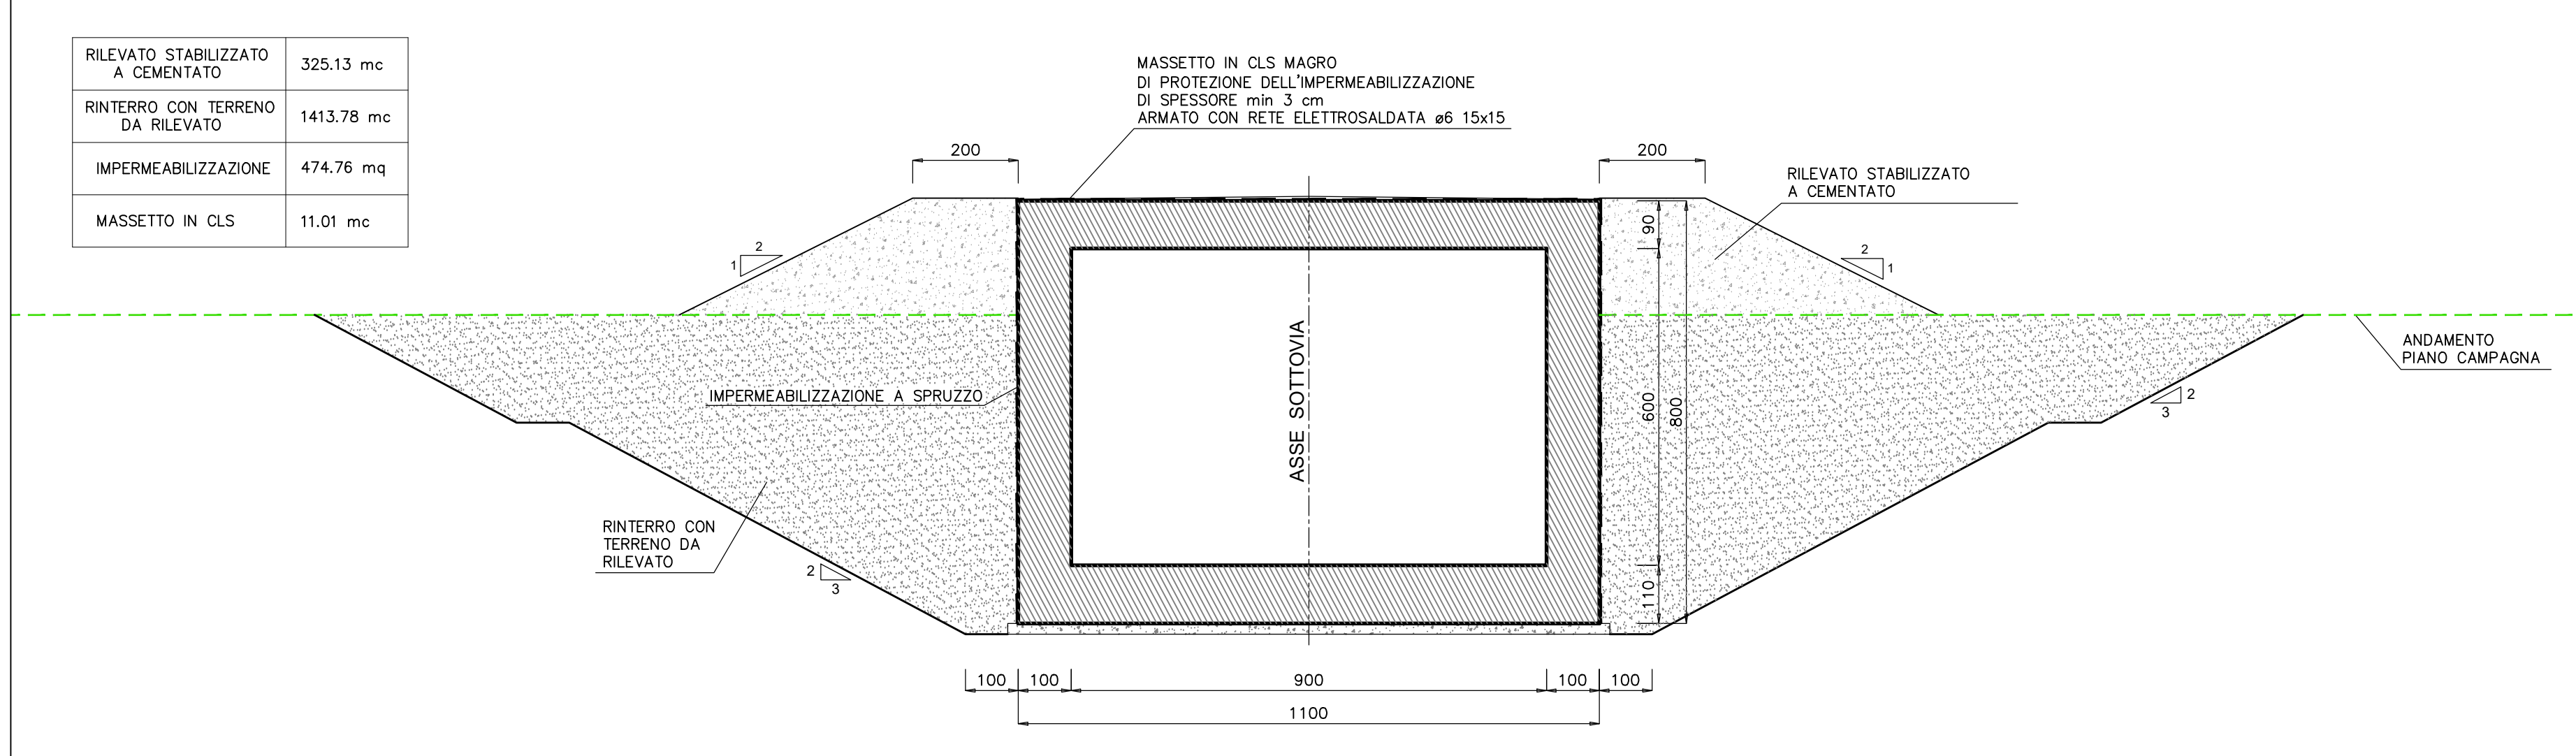


SEZIONE LONGITUDINALE A-A - SOTTOVIA scala 1:100

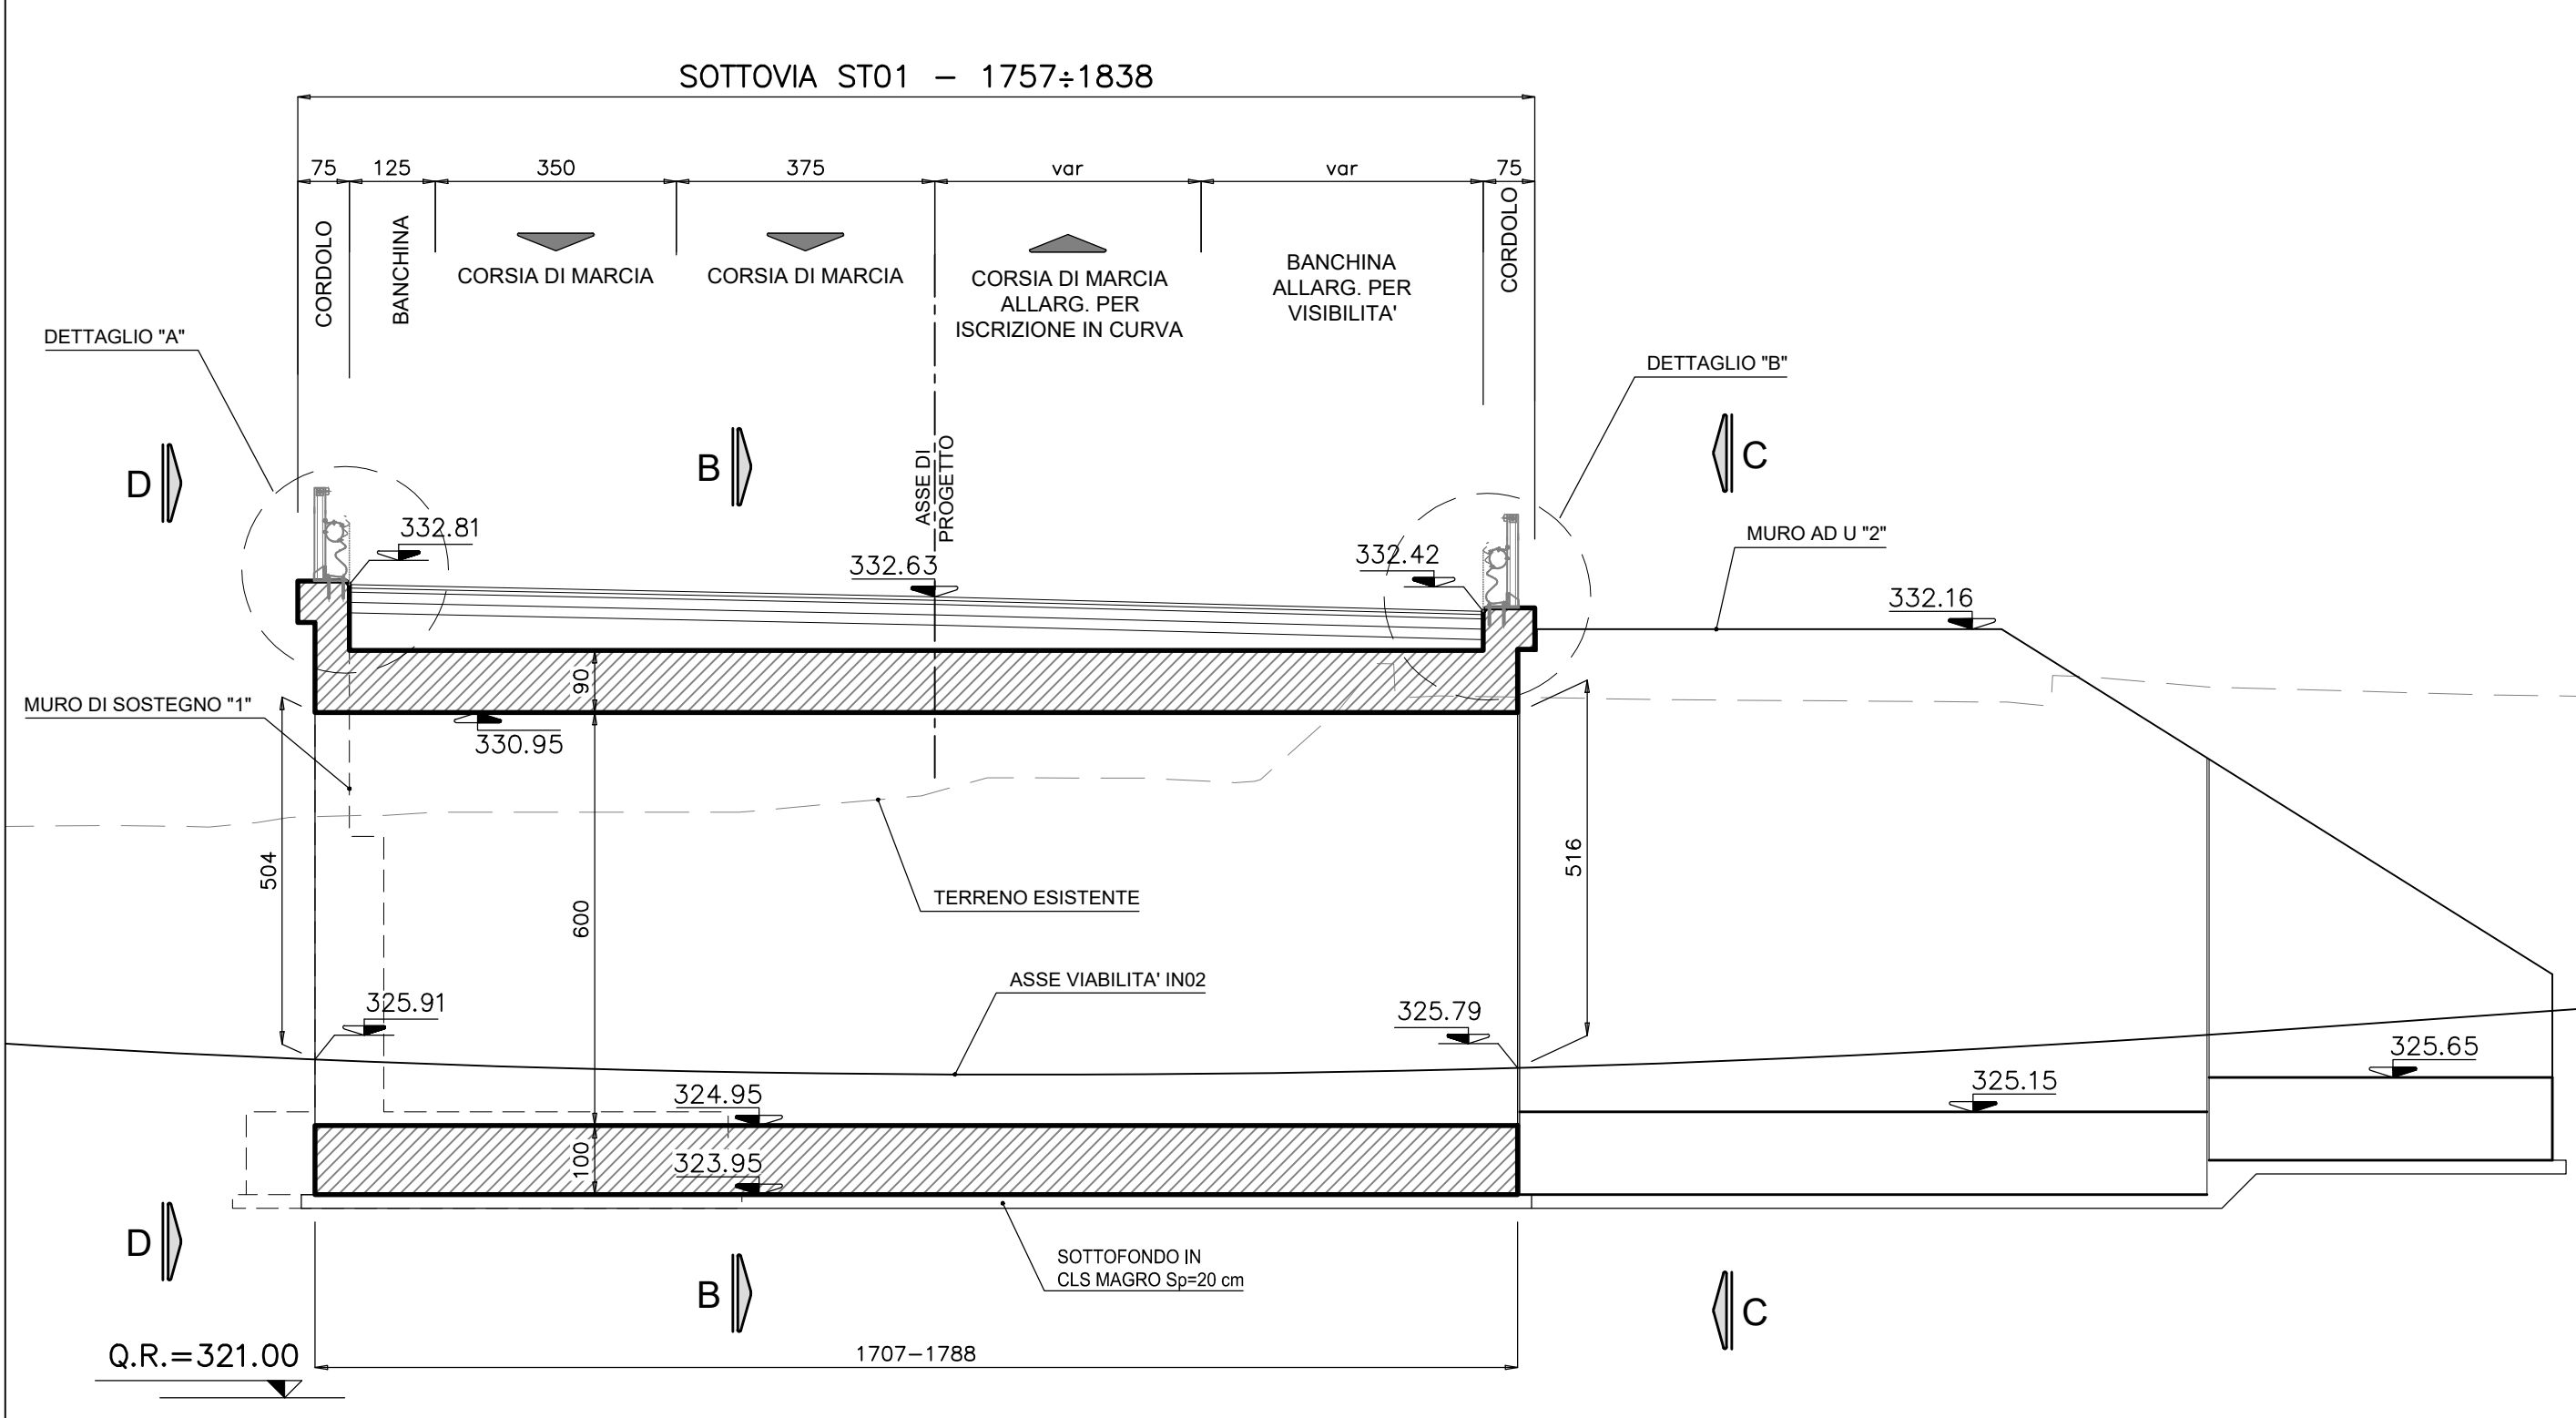

DETTAGLIO "A" scala 1:25

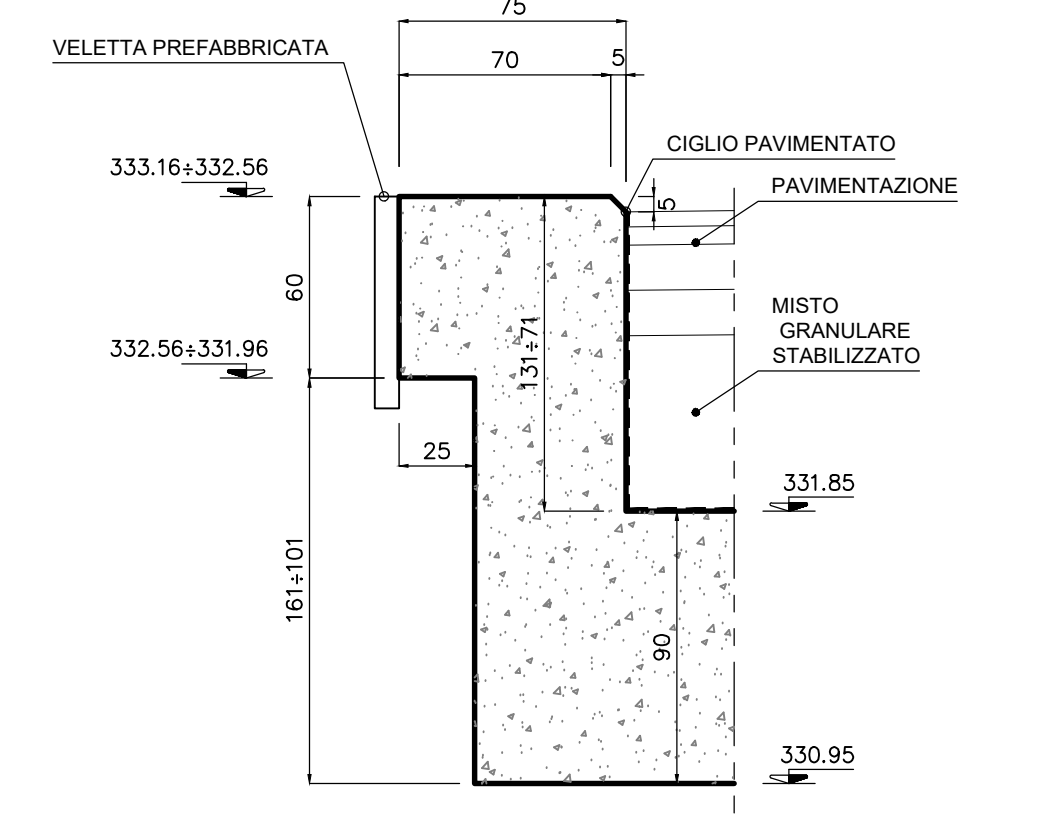

DETTAGLIO "B" scala 1:25

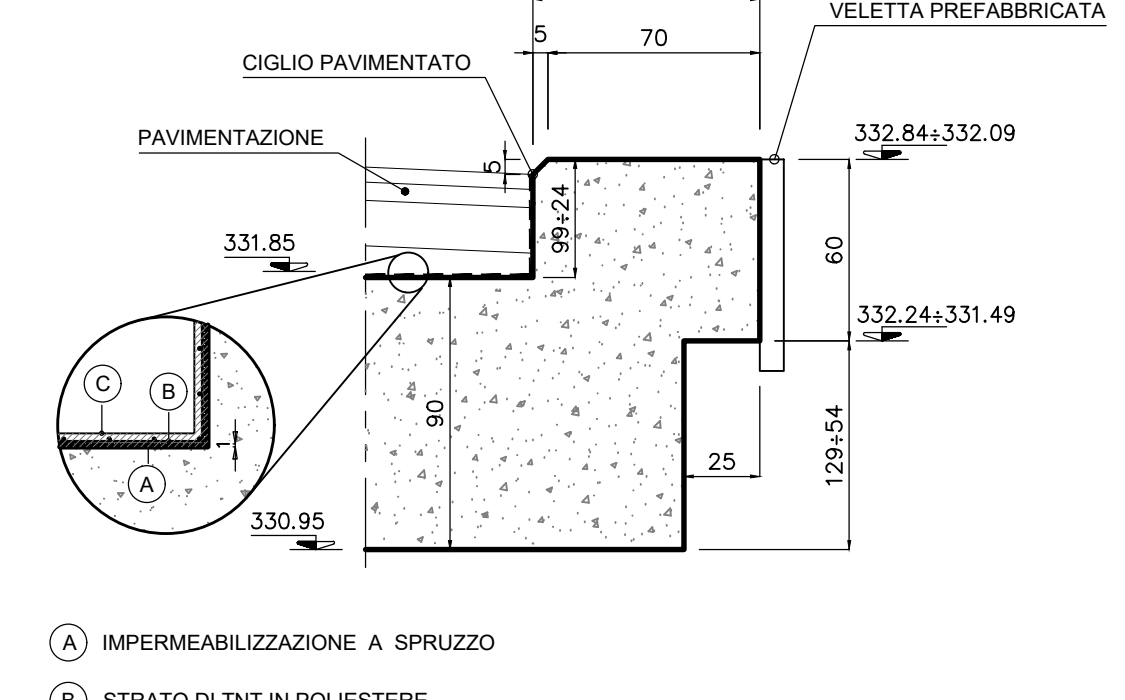

NOTA: PER LE SEZIONI NON PRESENTI VEDI TAVOLA D102  
 NOTA: PER I DETTAGLI IDRAULICI VEDI ELABORATO SPECIFICO PER I MATERIALI E LE PRESCRIZIONI VEDI TAV. T00\_ST00\_STR\_SC01

**Sanas** GRUPPO FS ITALIANE Direzione Progettazione e Realizzazione Lavori

S.S. 182 TRASVERSALE DELLE SERRE  
 Tronco 5° Lotto 4° stralcio 1°: Svincolo Gagliato - Svincolo Satriano compresa Bretella Satriano - (CZ179)  
 Tronco 5° Lotto 4° stralcio 2°: Svincolo Gagliato - Svincolo Satriano Compresa Bretella Satriano - (CZ180)  
 Tronco 5° Lotto 5°: Svincolo Satriano - Svincolo Soverato (CZ29)

PROGETTO DEFINITIVO

PROGETTISTA E RESPONSABILE DELL'ITERAZIONE DELLE PRESTAZIONI SPECIALISTICHE:  
 Ing. Francesco M. LA CAMERA

COORDINATORE DELLA SICUREZZA IN FASE DI PROGETTAZIONE:  
 Ing. Francesco M. LA CAMERA

COLLABORATORI:  
 Dott. Saverio FERRARO PENNINO

L'ARCHITETTURA: Dott.ssa Graziella SAVINO  
 Elenco IMBACIT n. 3856 - architetto di 1° fascia al sensi del D.M. 244/2019

RESPONSABILE DEL PROCEDIMENTO:  
 Ing. Carlo MASCIALO

GRUPPO DI PROGETTAZIONE  
**S.T.E.s.r.l.**  
 Structure and Transport Engineering  
 Direttore Tecnico  
 Ing. E. Moroni  
 C.so Ing. Ruffa  
 n. 10/20

**ROKSOUL** S.p.A.  
 Direttore Tecnico  
 Ing. G. Casarini  
 C.so Ing. Ruffa  
 n. 20/20

**E.D.I.N.s.r.l.**  
 Società di Ingegneria  
 Direttore Tecnico  
 Ing. G. Grimaldi  
 C.so Ing. Ruffa  
 n. 17/20

Prof. Arch. F. KARRER  
 Ordine Arch. Roma  
 n. 120/7

STUDIO PRELIMINARE AMBIENTALE  
 Inquadramento progettuale - Opere d'arte minori  
 ST01 - Planimetria, sezioni e dettagli - Tav.1

PRODOTTORE	IN. PROG. ANNO	NOME FILE	REVISIONE	SCALA:
ST01	2020	T00_IJ20_AMB_D108_A	1	1:50
ELAB.	2020	T00_IJ20_AMB_D108_A	1	1:50

REV.	DESCRIZIONE	DATA	REDATTO	VERIFICATO	APPROVATO
A	EMISSIONE PER AVVIO PROCEDURE V.Arch. E V.AsaVIA	Febbraio 2022	844757070	DI RENZO	LA CAMERA