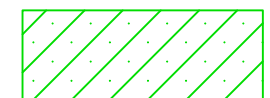

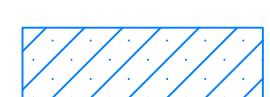

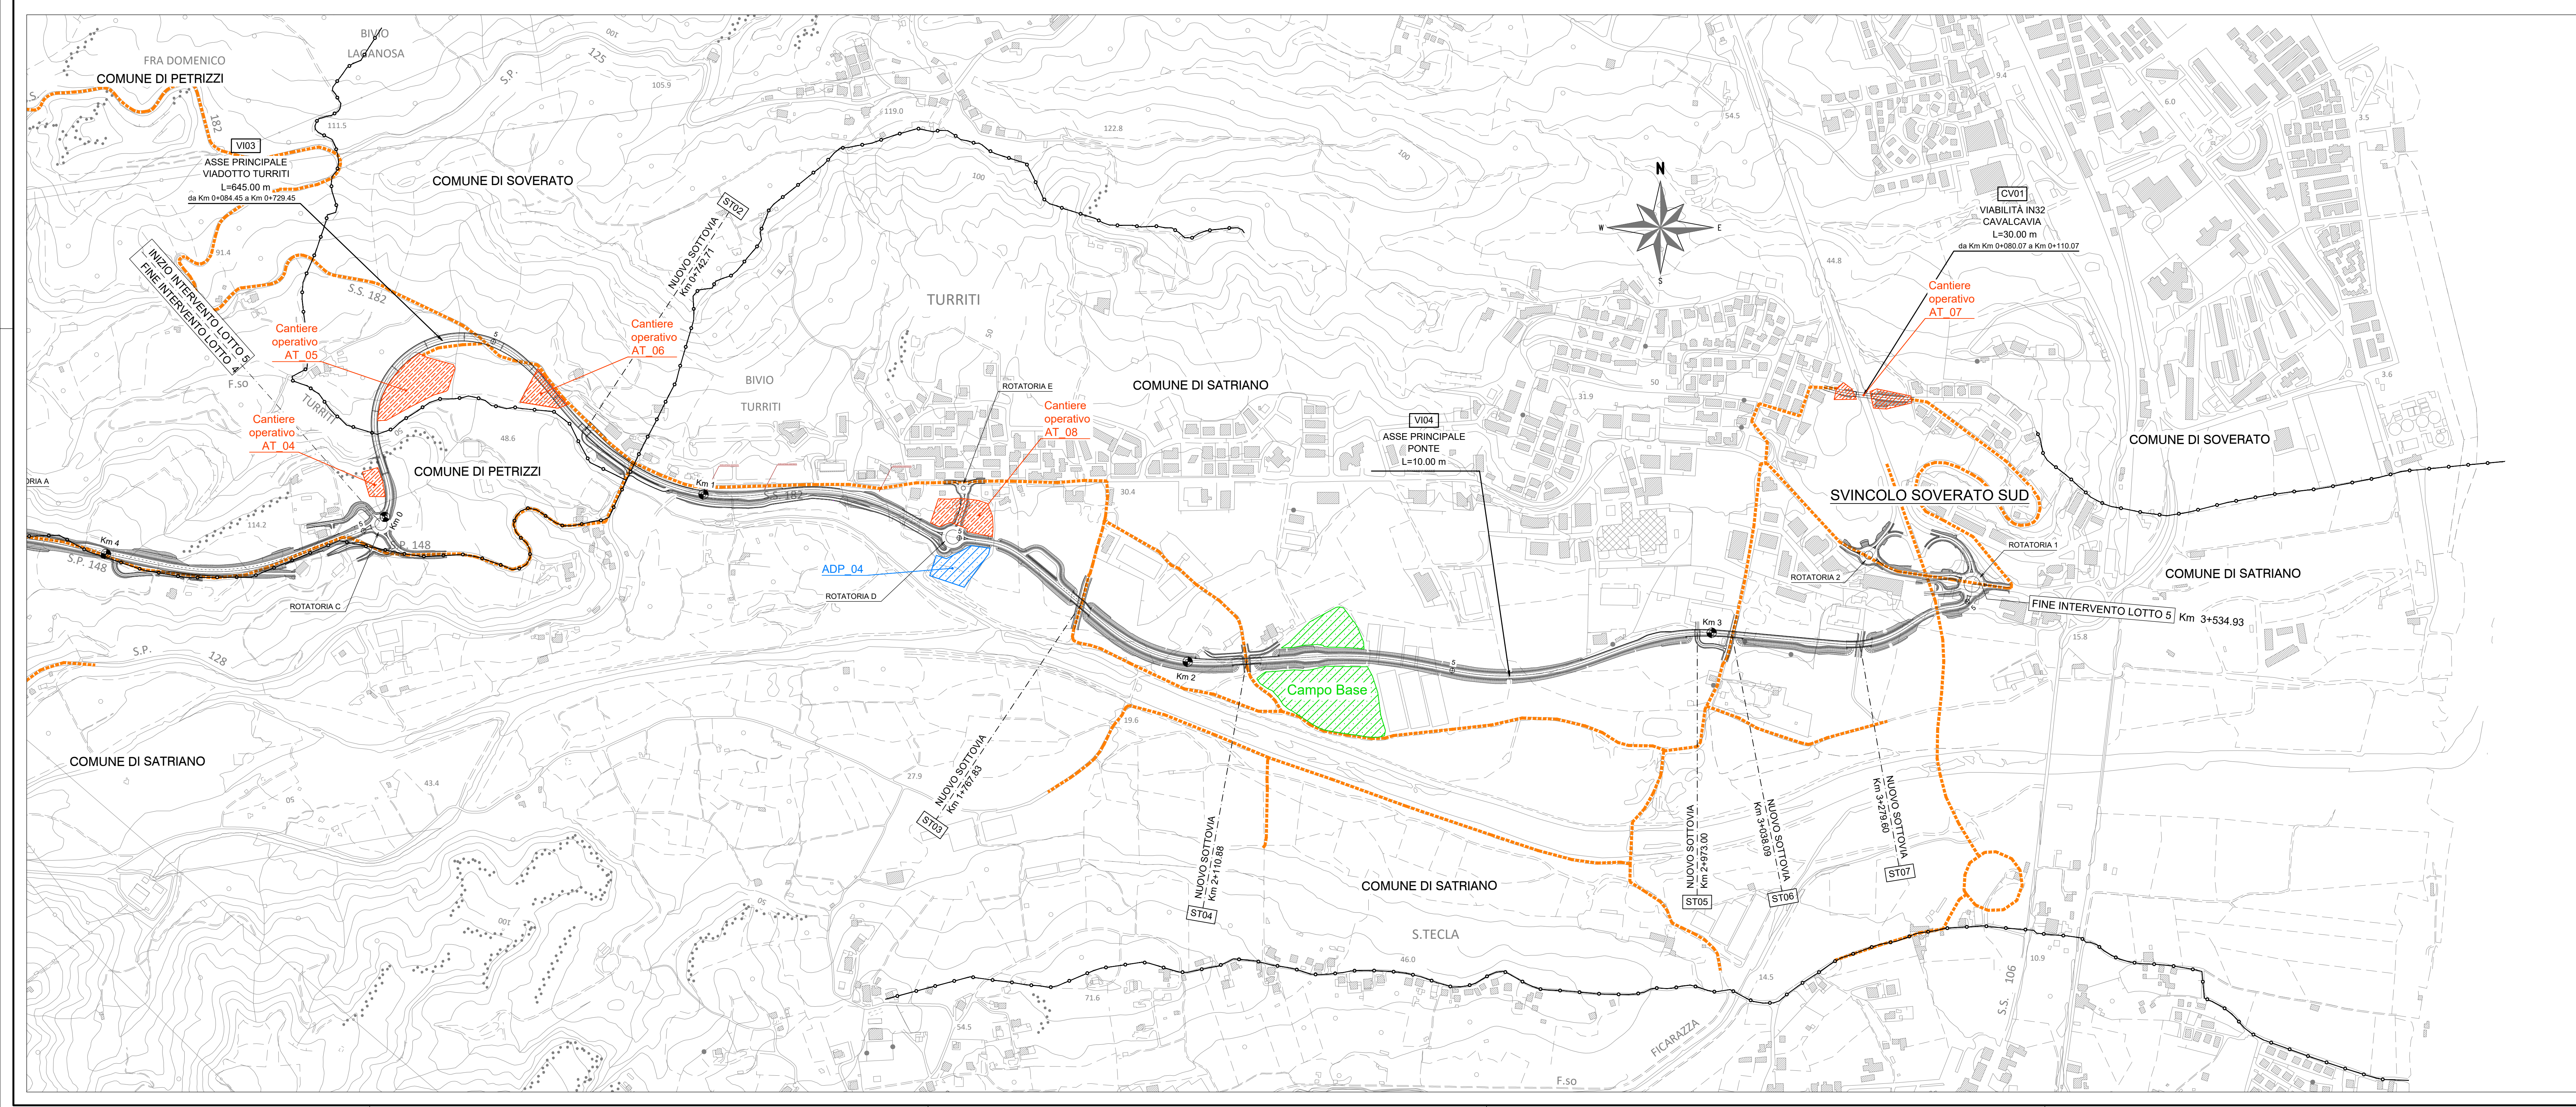
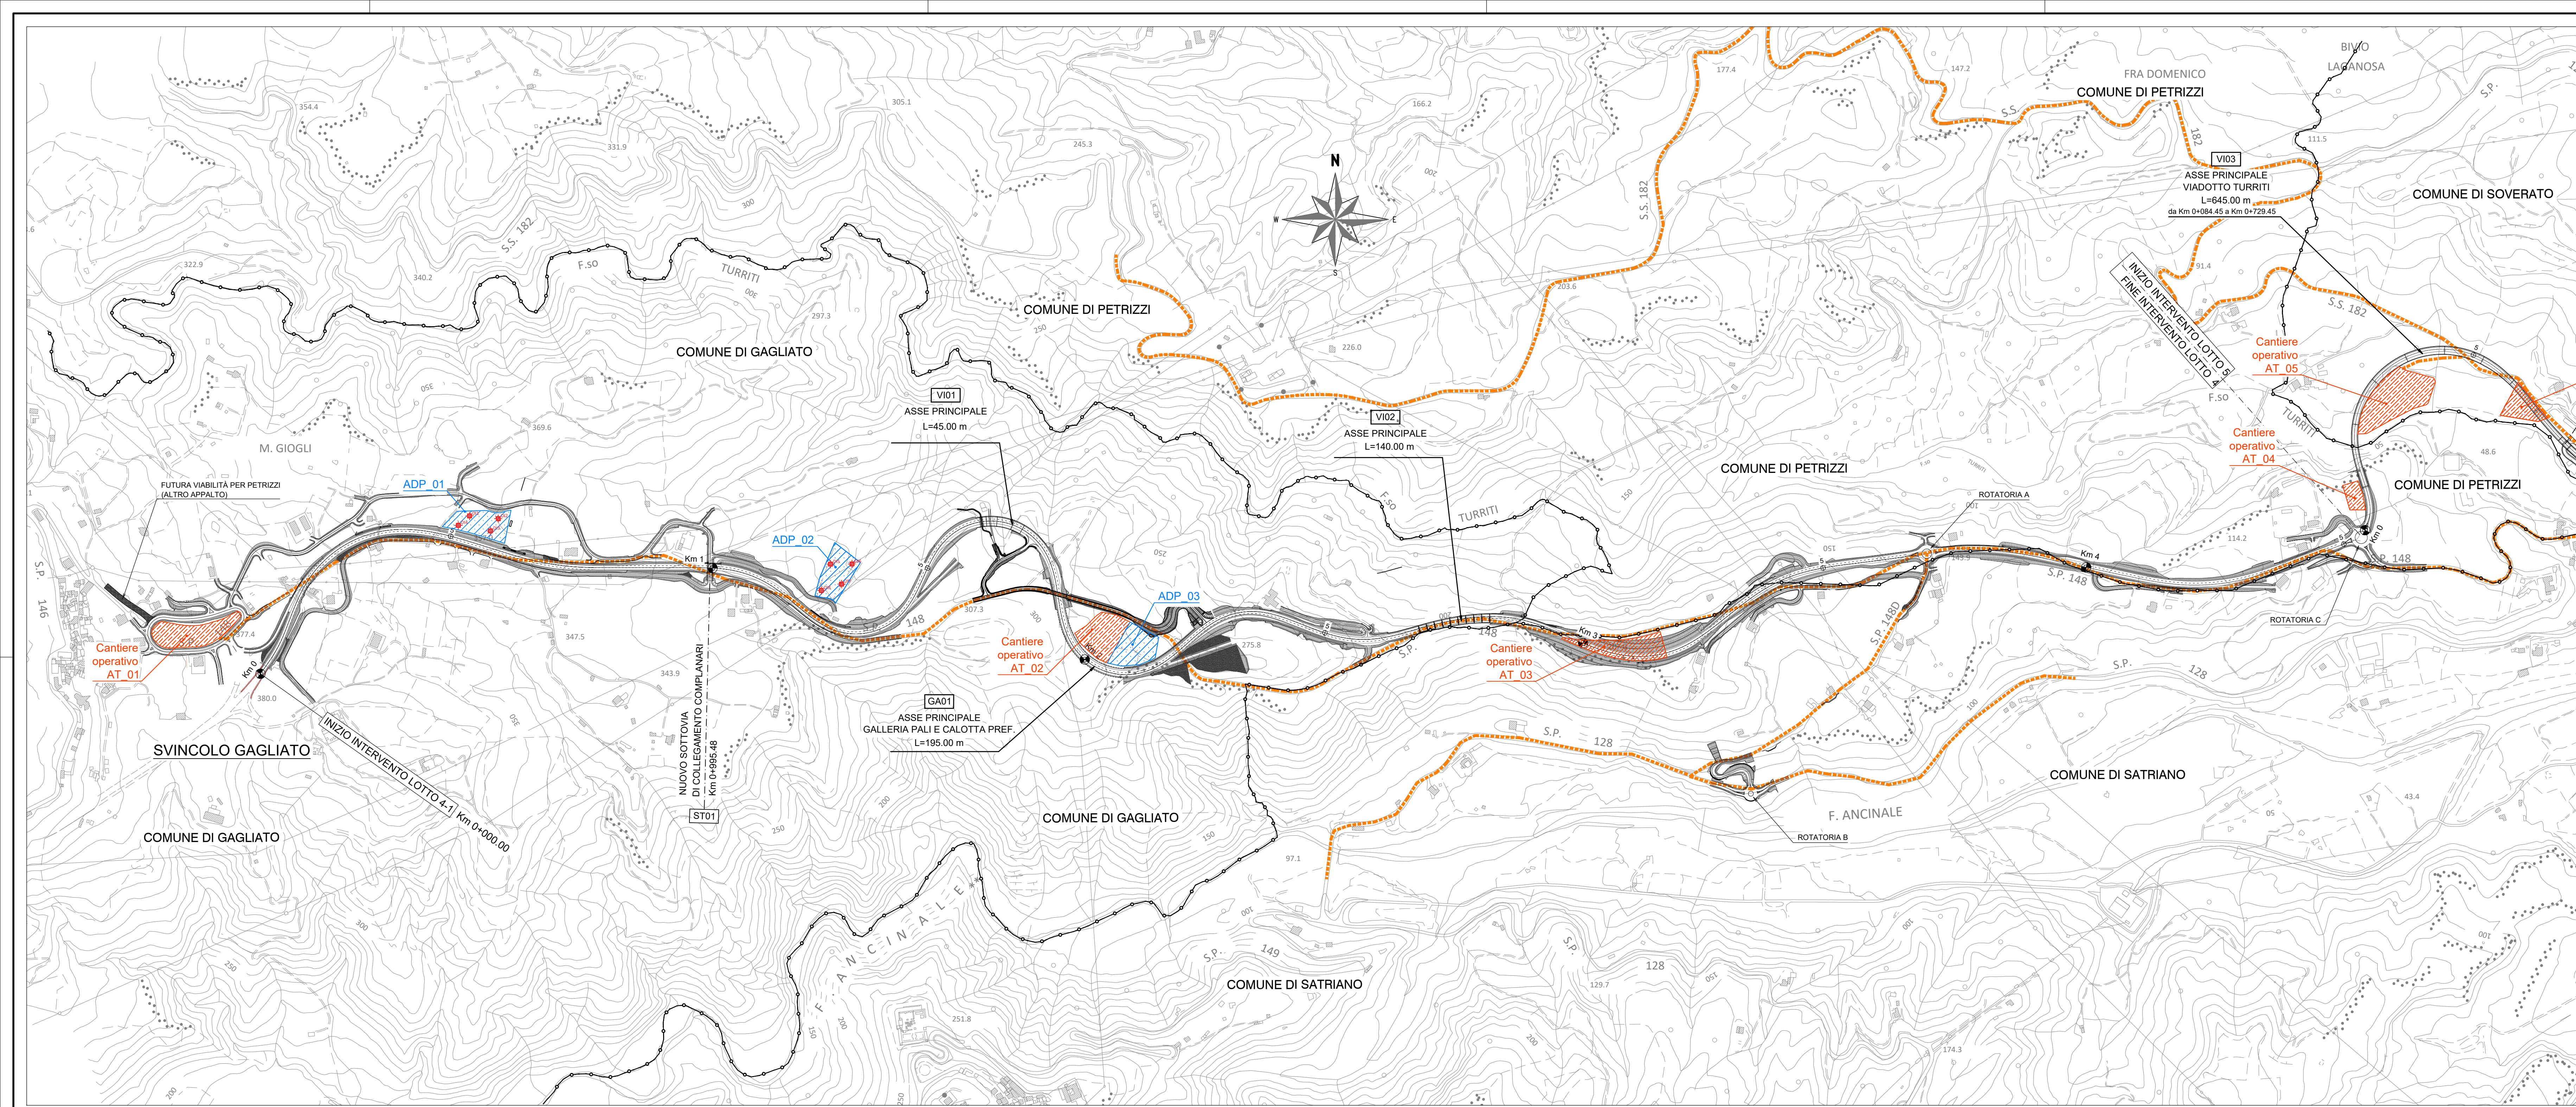


LEGENDA

-  Cantiere base
-  Cantieri operativi
-  Aree di deposito intermedie
-  Viabilità esistente





Direzione Progettazione e Realizzazione Lavori

S.S. 182 TRASVERSALE DELLE SERRE
 Tronco 5° Lotto 4° stralcio 1°: Svincolo Gagliato - Svincolo Satriano compresa Bretella Satriano - (CZ179)
 Tronco 5° Lotto 4° stralcio 2°: Svincolo Gagliato - Svincolo Satriano Compresa Bretella Satriano - (CZ180)
 Tronco 5° Lotto 5°: Svincolo Satriano - Svincolo Soverato (CZ29)

PROGETTO DEFINITIVO

I. PROGETTISTA E RESPONSABILE DELL'ATTIVITÀ DELLE PRESTAZIONI SPECIALISTICHE Ing. Francesco M. LA CAMERA II. COORDINATORE DELLA SICUREZZA IN FASE DI PROGETTAZIONE Ing. Francesco M. LA CAMERA III. SECCO Dott. Geo. Francesco PENNO L'ARCHITETTURA: Dott.ssa Graziella SAVINO Elenco IMBAT n. 3856 - architetto di 1° fascia al sensi del D.M. 24/4/2019 IV. RESPONSABILE DEL PROCEDIMENTO Ing. Carlo Mucicelli	GRUPPO DI PROGETTAZIONE S.T.E.s.r.l. Structure and Transport Engineering Direttore Tecnico Ing. E. Morici C.so Venezia n. 10/20 00187 Roma ROKSOUL S.p.A. Direttore Tecnico Ing. G. Casari C.so Venezia n. 20/207 00187 Roma E.D.I.N.s.r.l. Società di Ingegneria Direttore Tecnico Ing. G. Grimaldi C.so Venezia n. 17/203 00187 Roma Prof. Arch. F. KARRER
---	--

STUDIO PRELIMINARE AMBIENTALE
 Inquadramento progettuale
 Planimetria aree di cantiere e viabilità di cantiere

CODICE PROGETTO PROGETTO: 01/2019/179 D. 2/19 D. 2/19 D. 13/19	NOME FILE TOU_IA20_AMB_PL02_A CODICE ELAB.: T001A20AMBPL02	REVISIONE 1	SCALA: 1:5000
--	--	----------------	------------------

A	EMISSIONE PER AVVIO PROCEDURE VArch E VASAVIA	Febbraio 2022	ROSETTO	DI RENZO	LA CAMERA
REV.	DESCRIZIONE	DATA	REDATTO	VERIFICATO	APPROVATO