


LEGENDA

INDAGINI	
Progetto Preliminare S.S.106 "Jonica" (Maggio 7) - ANNI 2012/2013	
	Sondaggio geognostico
	Slessi sismica a rifrazione
	Pozzetto geognostico e/o ambientale
Progetto Definitivo S.S.182 "Trasversale delle Serre" - ANNI 2020/2021	
	Sondaggio geognostico
	Pozzetto geognostico e/o ambientale
	Slessi sismica a rifrazione
Indagini non ancora eseguite	
	Sondaggio geognostico
	Pozzetto geognostico e/o ambientale
	Slessi sismica a rifrazione

LEGENDA

GEMORFOLOGIA		Progetto di Variante S.S.182 "Trasversale delle Serre"	
Forme fluviali			
	Orio di scarpata di erosione fluviale		
	Corso d'acqua superficiale stagionale o perenne		
	Alveo di piena delle fiumare (Fiume Ancinote, Fosso Turriti, Fosso Ficorazzo)		
Forme strutturali			
	Orio di scarpata di denudazione		
Forme gravitative			
ATTIVE		QUIESCENTI	
	Nicchia di frano		Area a franosità diffusa
	Corpo di frano di crollo		Corpo di frano di calamento
	Corpo di frano complesso		Corpo di frano complesso
Contropendenza			
P.A.I. Regione Calabria			
INDAGINI INTEGRATIVE			
	Sondaggio a carotaggio continuo (con installazione di piezometro a tubo aperto)		Sondaggio a carotaggio continuo (per esecuzione down-hole)
	Pozzetto esplorativo		Sismica
Forme antropiche			
	Orio di scarpata antropica		
	Fossi canalizzati / Canali artificiali		
ATTIVI		QUIESCENTI	
	Corpo di frano di scorrimento		Corpo di frano complesso
	Zone franose superficiali		Zone franose profonde

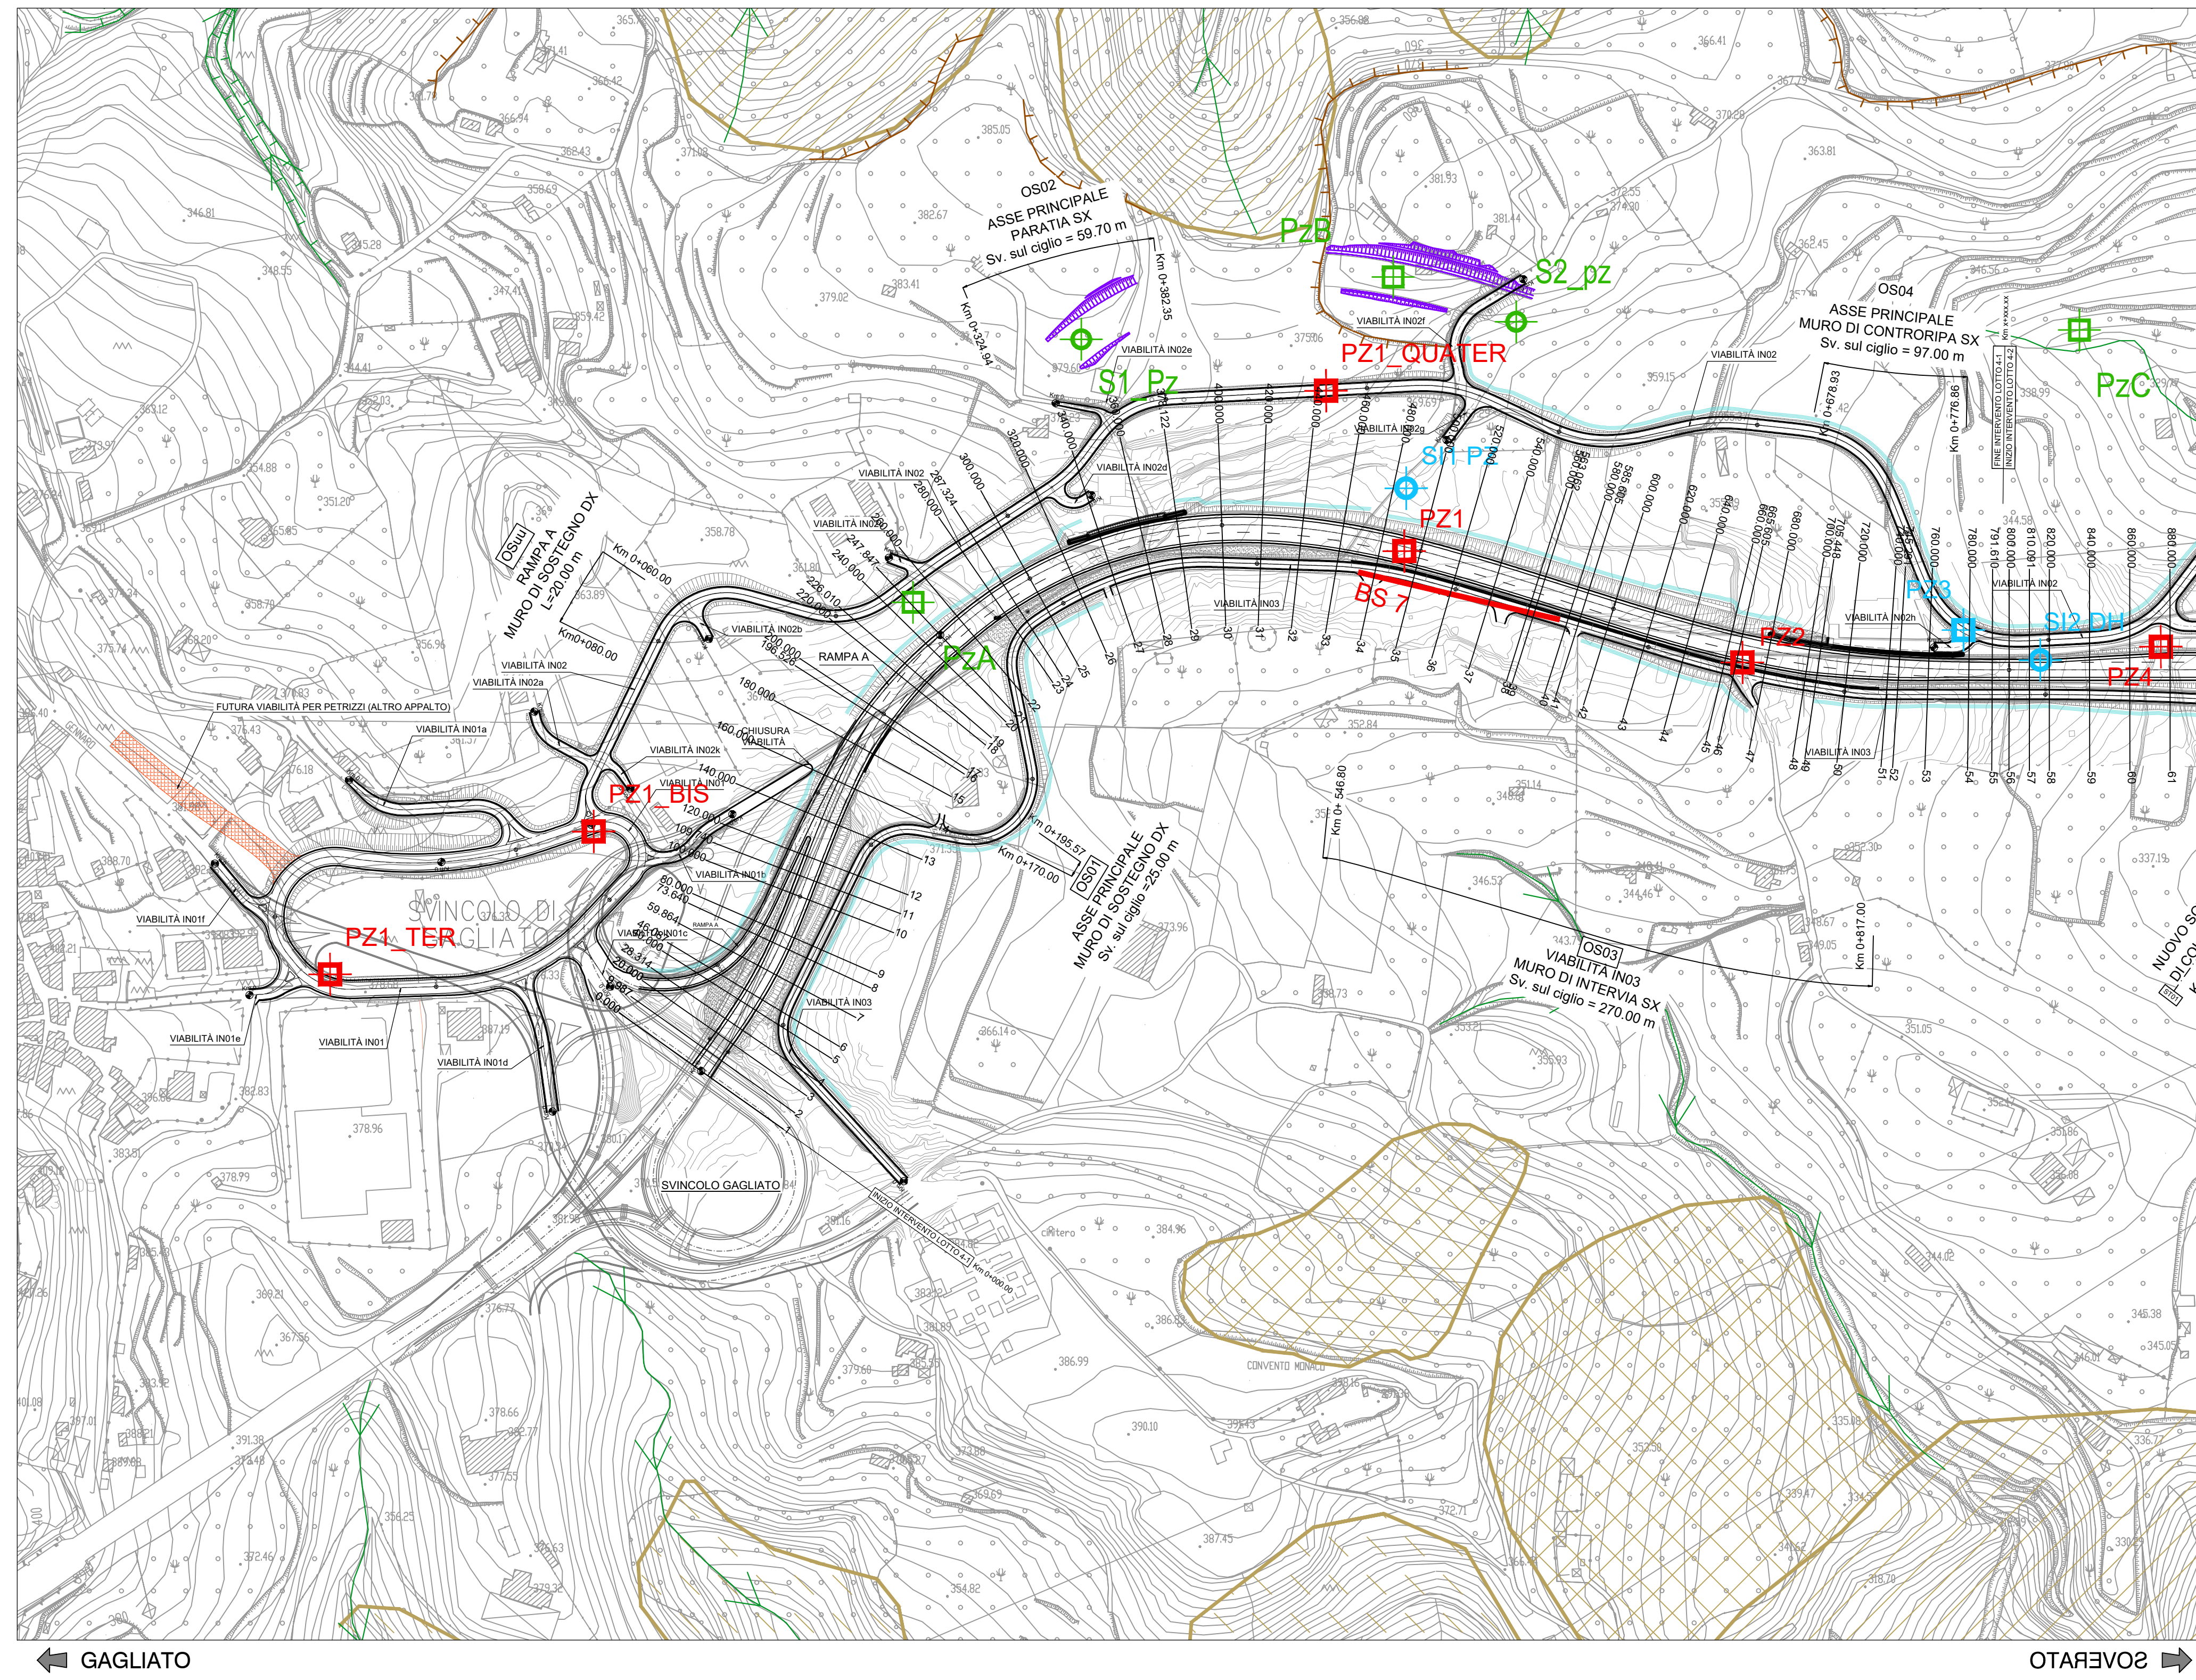

Direzione Progettazione e Realizzazione Lavori

S.S. 182 TRASVERSALE DELLE SERRE
 Tronco 5° Lotto 4° stralcio 1°: Svincolo Gagliato - Svincolo Satriano compresa Bretella Satriano - (CZ179)
 Tronco 5° Lotto 4° stralcio 2°: Svincolo Gagliato - Svincolo Satriano Compresa Bretella Satriano - (CZ180)
 Tronco 5° Lotto 5°: Svincolo Satriano - Svincolo Soverato (CZ29)

PROGETTO DEFINITIVO											
<p>IL PROGETTISTA È RESPONSABILE DELL'ATTUALITÀ DELLE PRESTAZIONI SPECIFICATE:</p> <p>Ing. Francesco M. LA CAMERA</p> <p>IL COORDINATORE DELLA SICUREZZA IN FASE DI PROIEZIONE:</p> <p>Ing. Francesco M. LA CAMERA</p> <p>IL SECCO:</p> <p>Dott. Sav. Francesco PENNINO</p> <p>L'ARCHITETTURA: Dott.ssa Graziella SAVINO Elenco MBAC n. 3856 - architetto di Piacenza al sensi del D.M. 24/4/2019</p> <p>IL RESPONSABILE DEL PROCEDIMENTO:</p> <p>Ing. Carlo Mucicchi</p>	<p>GRUPPO DI PROGETTAZIONE</p> <p>S.T.E.s.r.l. Structure and Transport Engineering Direttore Tecnico Ing. E. Moroni C.N.S. n. 1020</p> <p>ROKSOIL S.p.A. Direttore Tecnico Ing. G. Casarini C.N.S. n. 2687</p> <p>E.D.I.N. s.r.l. Società di Ingegneria Direttore Tecnico Ing. G. Cirrioli C.N.S. n. 1753</p> <p>Prof. Arch. F. KARRER Ordine Arch. Roma n. 3287</p>										
STUDIO PRELIMINARE AMBIENTALE											
Ambiente - Suolo e sottosuolo Carta geomorfologica Lotto 4 - Tav.1											
<p>CODICE PROGETTO</p> <table border="1" style="width: 100%; text-align: center;"> <tr> <td>PROGETTO</td> <td>ANNO</td> </tr> <tr> <td>2020</td> <td>2021</td> </tr> <tr> <td>2021</td> <td>2022</td> </tr> <tr> <td>2022</td> <td>2023</td> </tr> </table>	PROGETTO	ANNO	2020	2021	2021	2022	2022	2023	<p>NOME FILE</p> <p>T00_IA32_AMB_C04_A</p> <p>CODICE ELAB. T00IA32AMB04</p>	<p>REVISIONE</p> <p>A</p>	<p>SCALA:</p> <p>1:2000</p>
PROGETTO	ANNO										
2020	2021										
2021	2022										
2022	2023										
<p>REV. DESCRIZIONE</p>	<p>EMMISSIONE PER AVVIO PROCEDURE VArch E VASAVIA</p> <p>DATA: febbraio 2022</p>	<p>DATA</p>	<p>REDDATO VERIFICATO APPROVATO</p>								

FILE STAMP