

LEGENDA


INDAGINI	
Progetto Preliminare S.S.106 "Jonica" (Maggiotto 7) - ANNI 2012/2013	
	Sondaggio geognostico
	Sness sismica a rifrazione
	Pozzetto geognostico e/o ambientale
Progetto Definitivo S.S.182 "Trasversale delle Serre" - ANNI 2020/2021	
	Sondaggio geognostico
	Pozzetto geognostico e/o ambientale
	Sness sismica a rifrazione
Indagini non ancora eseguite	
	Sondaggio geognostico
	Pozzetto geognostico e/o ambientale
	Sness sismica a rifrazione

LEGENDA

IDROGEOLOGIA

COMPLESSI IDROGEOLOGICI				Unità litostratigrafica (cfr. Carta Geologica)
Grado di permeabilità (secondo AF.TEC. n. 1992)				
Alto K >10-4 m/s	Medio K=10-6-10-9 m/s	Basso K=10-8-10-9 m/s	Molto basso K <10-9 m/s	
				Depositi alluvionali attuali, ciottolosi e sabbiosi
				Argille, argille siltose e silts
				Sabbie grossolane e conglomerati
				Conglomerati e ghiaie con intercalazioni di sabbie grossolane
				Rocce granitiche

- Area sorgiva
- Direzione presunta del deflusso sotterraneo
- Quota piezometrica (metri sim)
- Reticolo idrografico superficiale

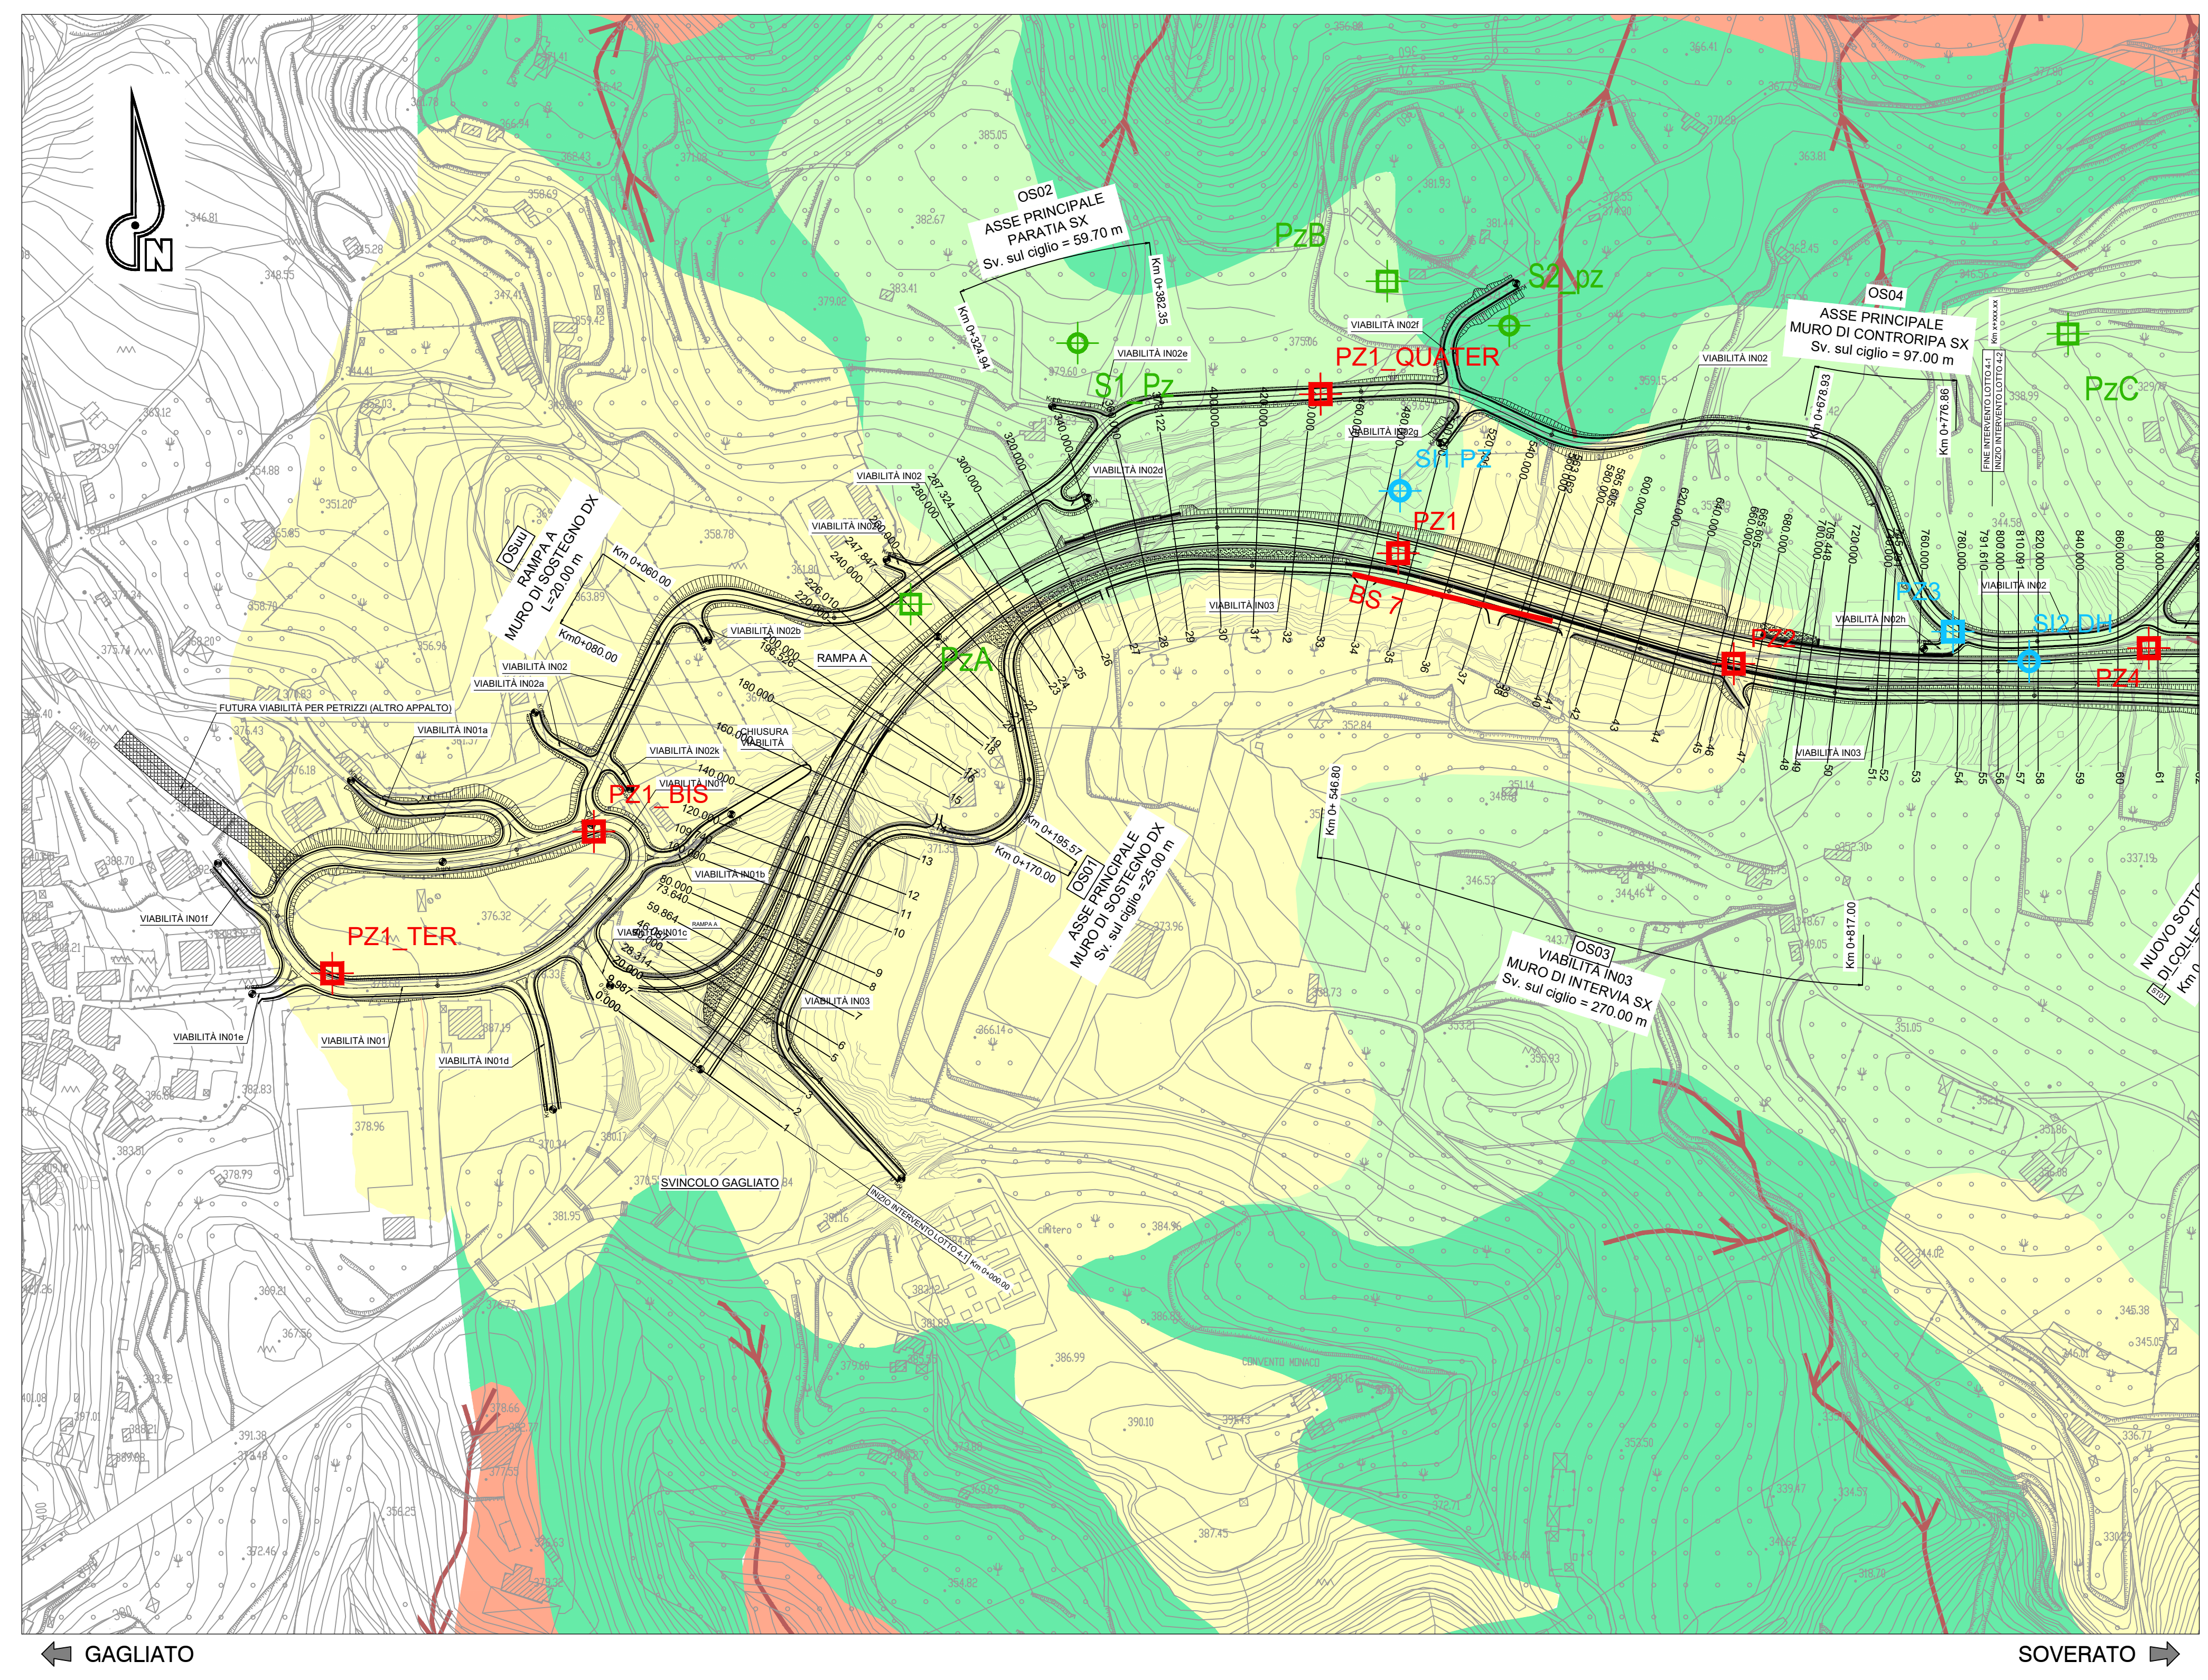

← GAGLIATO

SOVERATO →

Sanas
GRUPPO FS ITALIANE
Direzione Progettazione e Realizzazione Lavori

S.S. 182 TRASVERSALE DELLE SERRE
Tronco 5° Lotto 4° stralcio 1°: Svincolo Gagliato - Svincolo Satriano compresa Bretella Satriano - (CZ179)
Tronco 5° Lotto 4° stralcio 2°: Svincolo Gagliato - Svincolo Satriano Compresa Bretella Satriano - (CZ180)
Tronco 5° Lotto 5°: Svincolo Satriano - Svincolo Soverato (CZ29)

PROGETTO DEFINITIVO

IL PROGETTISTA E RESPONSABILE DELL'ELABORAZIONE DELLE PRESTAZIONI SPECIALISTICHE: Ing. Francesco M. LA CAMERA	GRUPPO DI PROGETTAZIONE ST.E s.r.l. Structure and Transport Engineering Direttore Tecnico Ing. E. Moroni C. Corso Venezia N. 10120
IL COORDINATORE DELLA SICUREZZA IN FASE DI PROGETTAZIONE: Ing. Francesco M. LA CAMERA	ROKSOIL S.p.A. Direttore Tecnico Ing. G. Casarini Corso Venezia N. 20007
IL GEOLOGO: Dott. Geol. Firenze PENNINO	E.D.I.N. s.r.l. Società di Ingegneria Direttore Tecnico Ing. G. Casarini Corso Venezia N. 17503
L'ARCHITETTO: Dott. Leonardo SAVIO Eranco MEBAT - 3856 - architetto di Via Cassa di sensi del D.M. 24/4/2019	Prof. Arch. F. KARRER Ordine Arch. Roma N. 12087

STUDIO PRELIMINARE AMBIENTALE
Ambiente - Suolo e sottosuolo
Carta idrogeologica Lotto 4 - Tav. 1

CODICE PROGETTO	IV. PROG. ANNO	NOME FILE	REVISIONE	SCALA:
PROGETTO	D	T00_IA32_AMB_C101_A	1	1:2000
ELAB.	D	ELAB. T00IA32AMB_C101	1	

REV.	DESCRIZIONE	DATA	REDATTO	VERIFICATO	APPROVATO
A	EMISSIONE PER AVVIO PROCEDURE VArch. E VAsvIA	Febbraio 2022			