




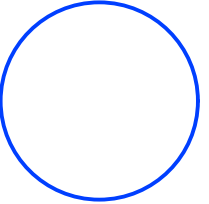

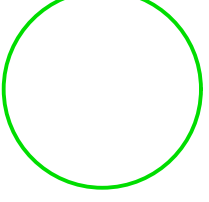


LEGENDA

- Rxx  RECETTORE RESIDENZIALE
- Rxx  RECETTORE SENSIBILE
- Rxx  ALTRO RECETTORE
- PM1  PUNTO DI MISURA
-  FASCIA DI PERTINENZA ACUSTICA TRACCIATO DI PROGETTO 250 mt
-  FASCIA DI PERTINENZA ACUSTICA SS106 100 mt
-  FASCIA DI PERTINENZA ACUSTICA SS106 150 mt

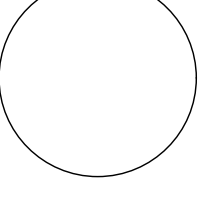

Sanas
GRUPPO FS ITALIANE

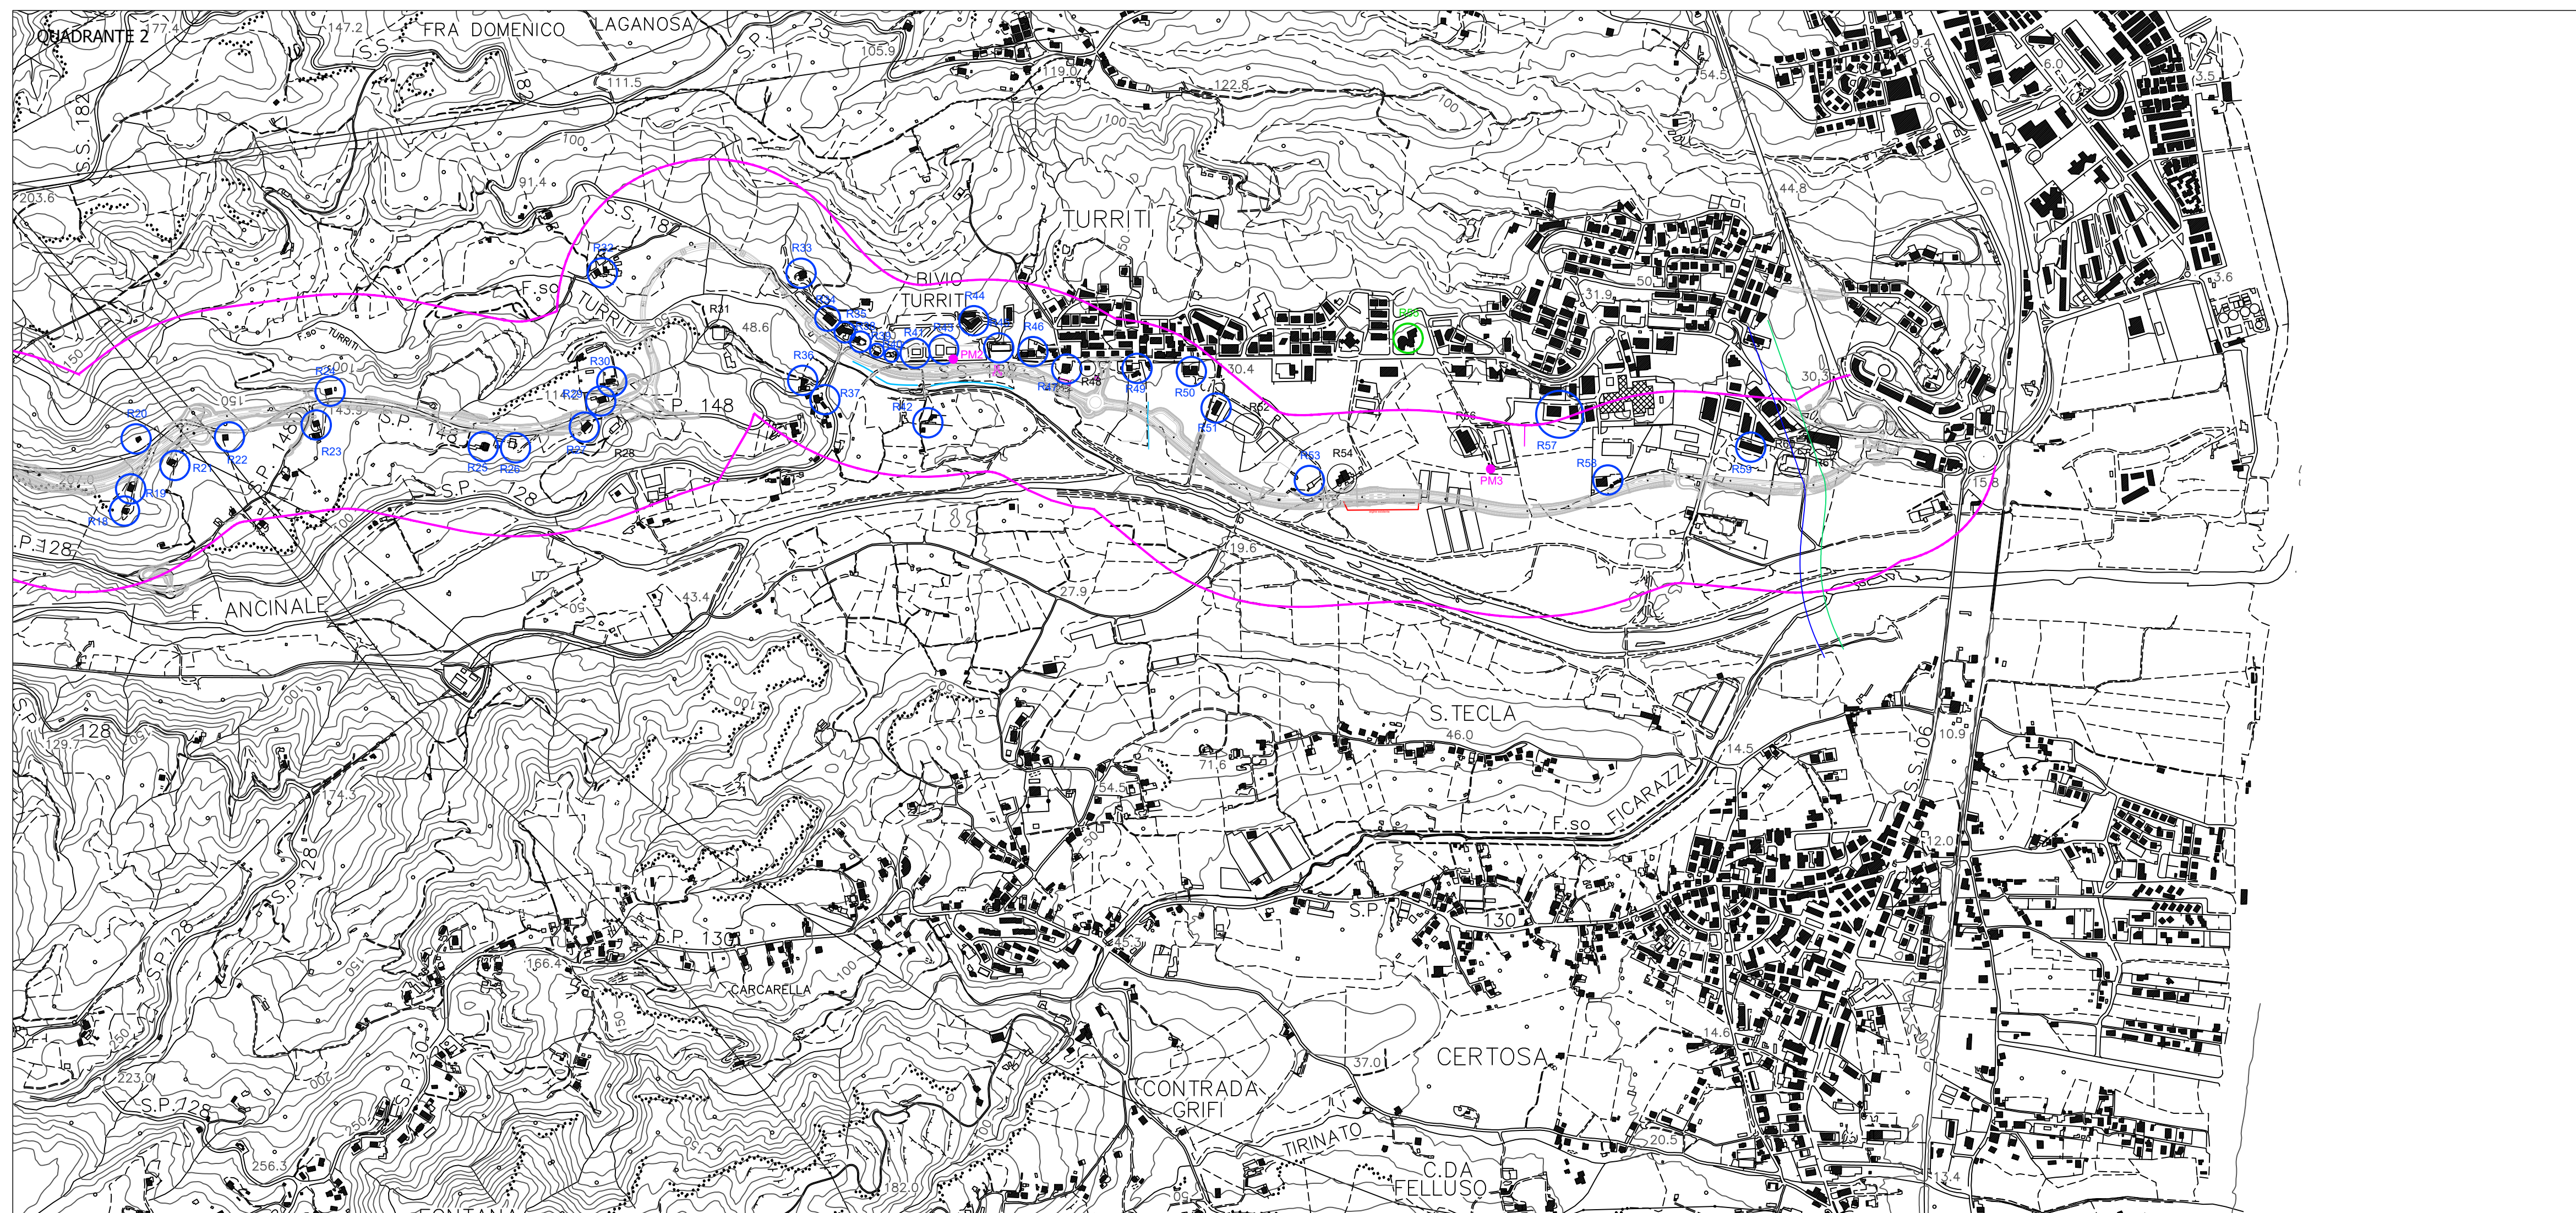Direzione Progettazione e Realizzazione Lavori

S.S. 182 TRASVERSALE DELLE SERRE
Tronco 5° Lotto 4° stralcio 1°: Svincolo Gagliato - Svincolo Satriano compresa Bretella Satriano - (CZ179)
Tronco 5° Lotto 4° stralcio 2°: Svincolo Gagliato - Svincolo Satriano Compresa Bretella Satriano - (CZ180)
Tronco 5° Lotto 5°: Svincolo Satriano - Svincolo Soverato (CZ29)

PROGETTO DEFINITIVO

IL PROGETTISTA E RESPONSABILE DELL'INTEGRAZIONE DELLE PRESTAZIONI SPECIALISTICHE Ing. Francesco M. LA CAMERA	GRUPPO DI PROGETTAZIONE S.T.E. s.r.l. Structure and Transport Engineering Direttore Tecnico Ing. E. Maroni Codice Ing. Roma N. 10020
IL COORDINATORE DELLA SICUREZZA IN FASE DI PROGETTAZIONE Ing. Francesco M. LA CAMERA	ROKSOIL S.p.A. Direttore Tecnico Ing. G. Cassani Codice Ing. Milano N. 20967
IL GEOLOGO Dott. Geol. Firenze PENNINO	E.D.I.N. s.r.l. Società di Ingegneria Direttore Tecnico Ing. G. Grimaldi Codice Ing. Roma N. 17703
L'ARCHEOLOGA: Dott.ssa Grazia SAVINO Elenco MIAC n. 3856 - archeologa di 1° fascia ai sensi del D.M. 244/2019	Prof. Arch. F. KARRER Ordine Arch. Roma N. 12097
IL RESPONSABILE DEL PROCEDIMENTO Ing. Carlo Muscatello	

STUDIO PRELIMINARE AMBIENTALE
Ambiente - Rumore
Planimetria di localizzazione dei ricettori e della zonizzazione acustica e dei punti di misura

CODICE PROGETTO	UN. PROC.	ANNO	NOME FILE	REVISIONE	SCALA:
D P C Z 0 1 7 9	D	2 0	TOO_IA35_AMB_PL01_A		
D P C Z 0 1 8 0	D	2 0			
D P C Z 0 2 9	D	2 0	CODICE ELAB. TO01IA35AMBPL01	A	1:10.000

REV.	DESCRIZIONE	DATA	REDATTO	VERIFICATO	APPROVATO
A	EMISSIONE PER AVVIO PROCEDURE VIArch E VAssVia	Febbraio 2022	PC	PC	FK