
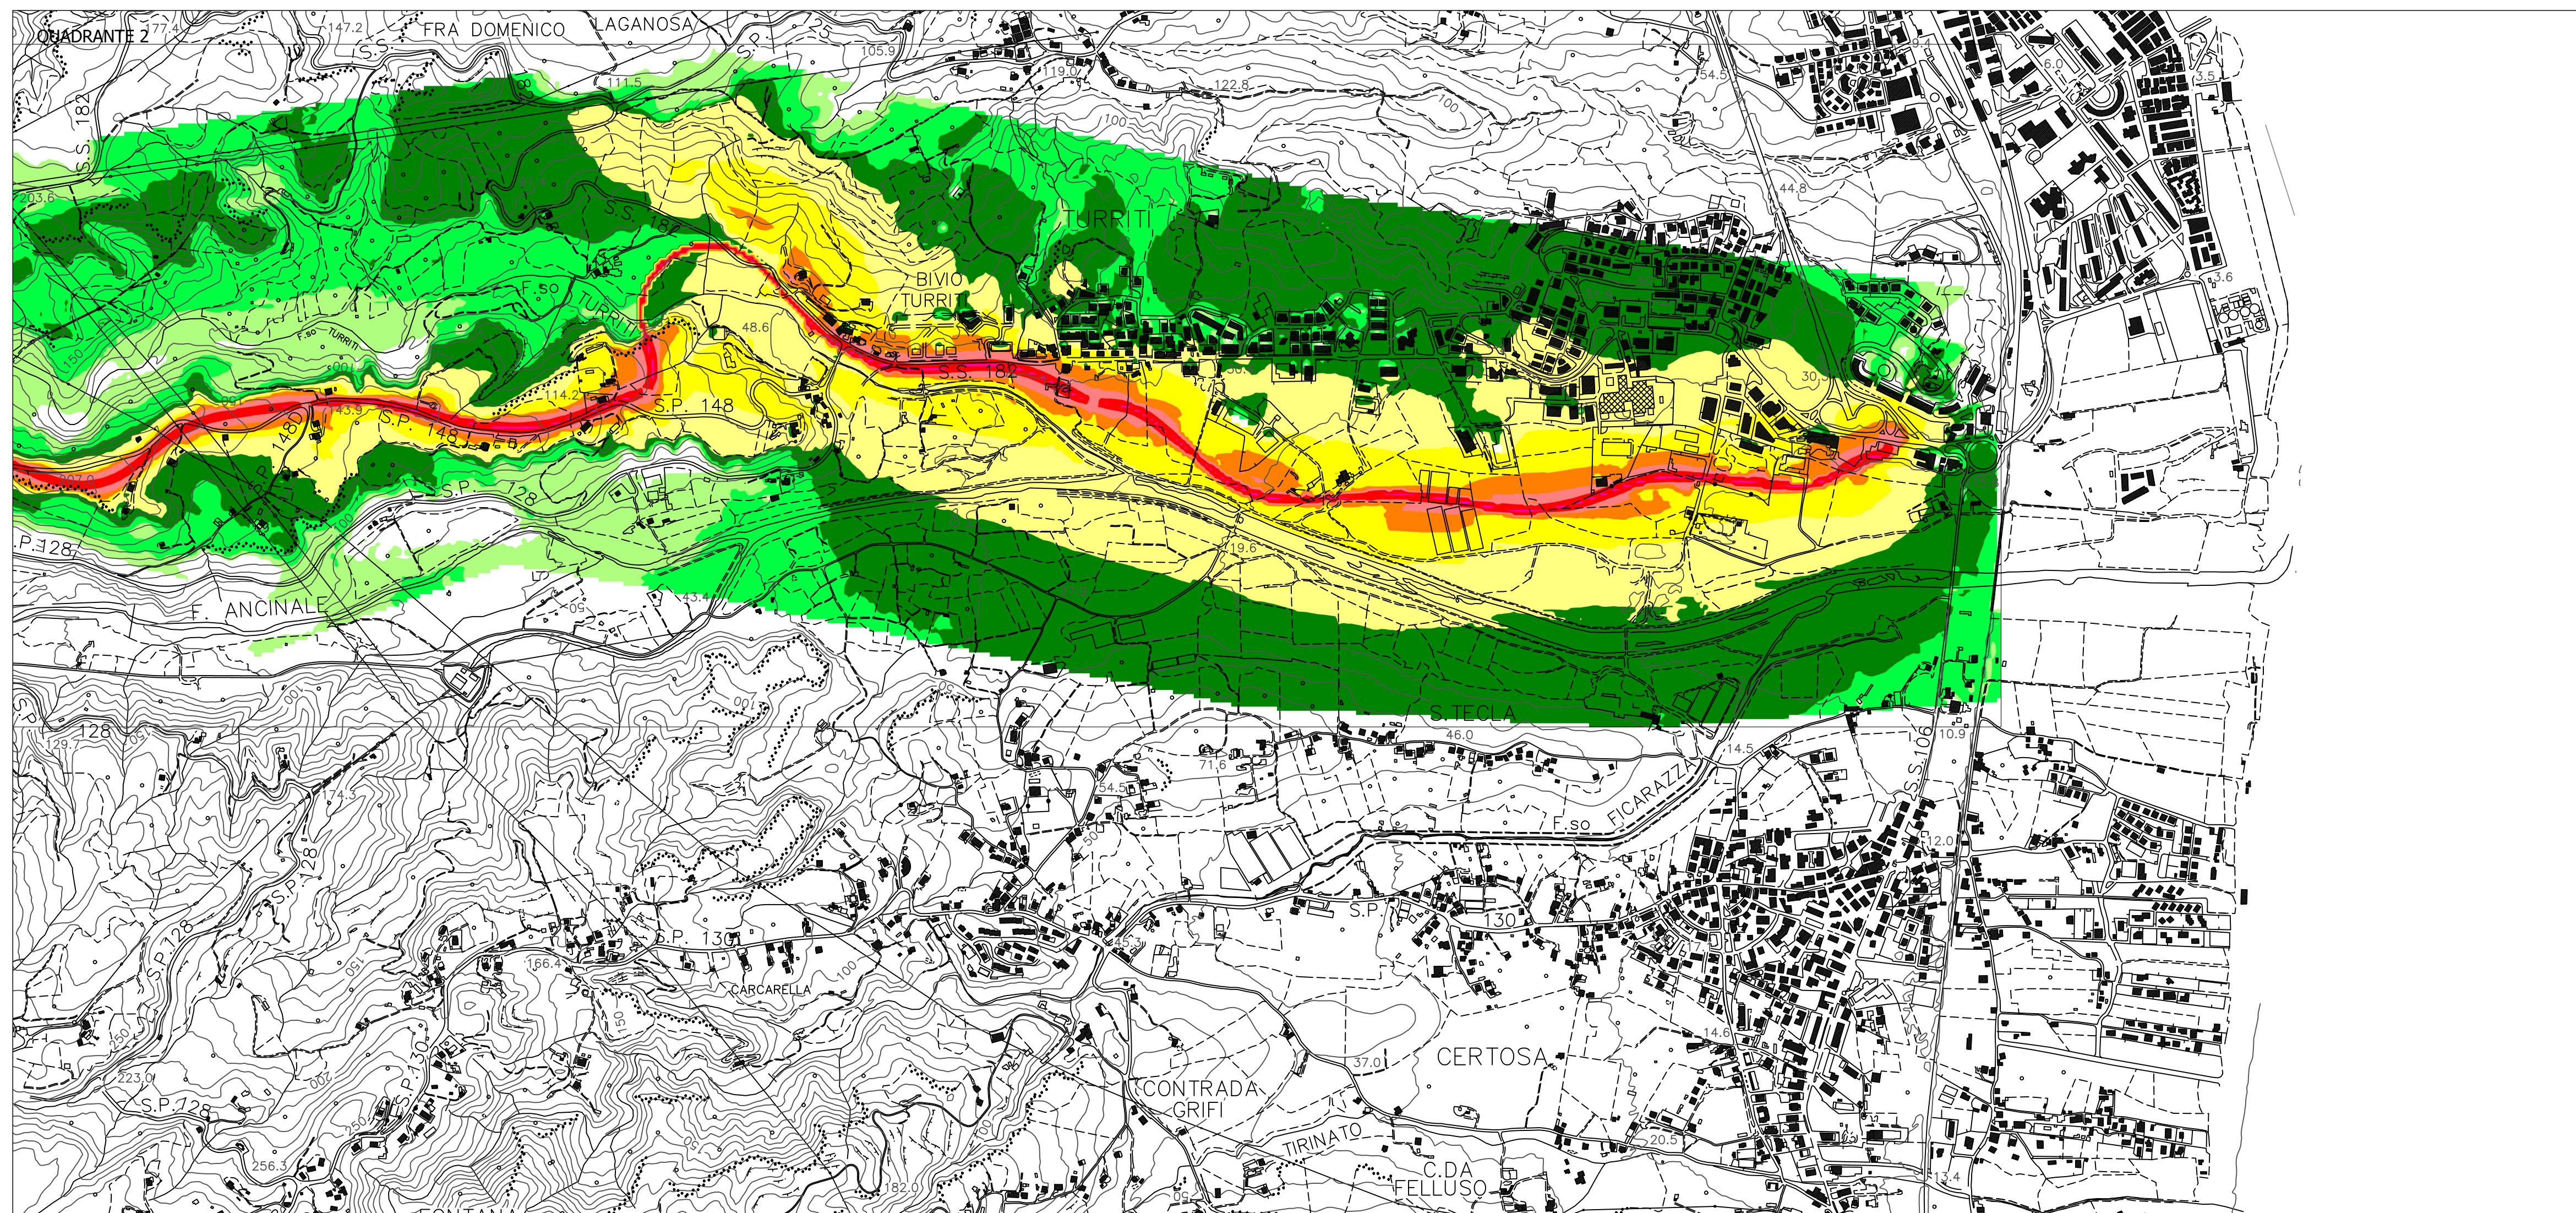


LEGGENDA

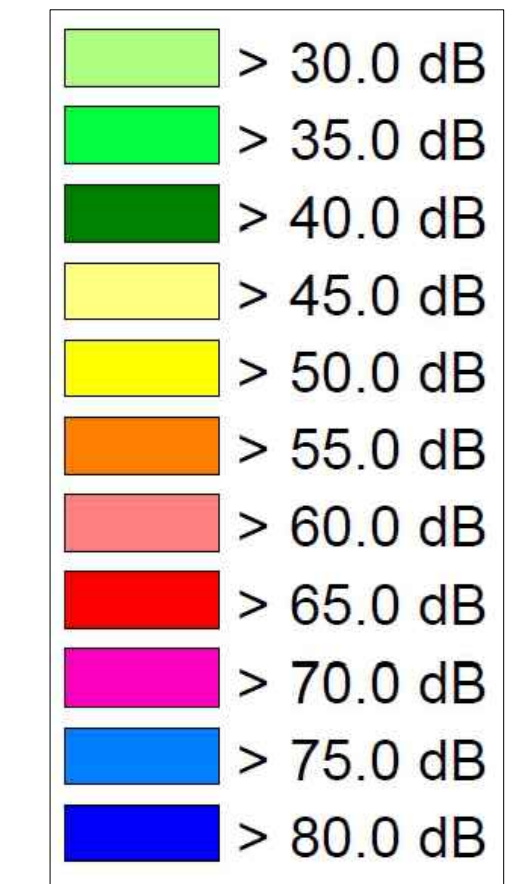

Direzione Progettazione e Realizzazione Lavori

S.S. 182 TRASVERSALE DELLE SERRE  
 Tronco 5° Lotto 4° stralcio 1°: Svincolo Gagliato - Svincolo Satriano compresa Bretella Satriano - (CZ179)  
 Tronco 5° Lotto 4° stralcio 2°: Svincolo Gagliato - Svincolo Satriano Compresa Bretella Satriano - (CZ180)  
 Tronco 5° Lotto 5°: Svincolo Satriano - Svincolo Soverato (CZ29)

PROGETTO DEFINITIVO

IL PROGETTISTA E RESPONSABILE DELL'INTEGRAZIONE DELLE PRESTAZIONI SPECIALISTICHE Ing. Francesco M. LA CAMERA	GRUPPO DI PROGETTAZIONE <b>S.T.E. s.r.l.</b> Structure and Transport Engineering Direttore Tecnico Ing. E. Maroni Ordine Ing. Roma N. 10020
IL COORDINATORE DELLA SICUREZZA IN FASE DI PROGETTAZIONE Ing. Francesco M. LA CAMERA	<b>ROCKSOIL</b> S.p.A. Direttore Tecnico Ing. G. Cassani Ordine Ing. Milano N. 20967
IL GEOLOGO Dott. Geol. Firenze PENNINO	<b>E.D.I.N. s.r.l.</b> Società di Ingegneria Direttore Tecnico Ing. G. Grimaldi Ordine Ing. Roma N. 17703
L'ARCHEOLOGA: Dott.ssa Grazia SAVINO Elenco MIAC n. 3856 - archeologa di 1° fascia ai sensi del D.M. 244/2019	Prof. Arch. F. KARRER Ordine Arch. Roma N. 12097
IL RESPONSABILE DEL PROCEDIMENTO Ing. Carlo Muscatello	

STUDIO PRELIMINARE AMBIENTALE  
 Ambiente - Rumore  
 Clima acustico stato progetto diurno

CODICE PROGETTO P   C   Z   0   1   7   9 D   P   C   Z   0   1   8   0 D   P   C   Z   0   2   9	UN. PROC. ANNO D   2   0 D   2   0 D   2   0	NOME FILE TOO_IA35_AMB_PP03_A	REVISIONE A	SCALA: 1:10.000	
REV.	DESCRIZIONE	DATA	REDATTO	VERIFICATO	APPROVATO
A	EMISSIONE PER AVVIO PROCEDURE VIArch E VAssVia	Febbraio 2022	PC	PC	FK