
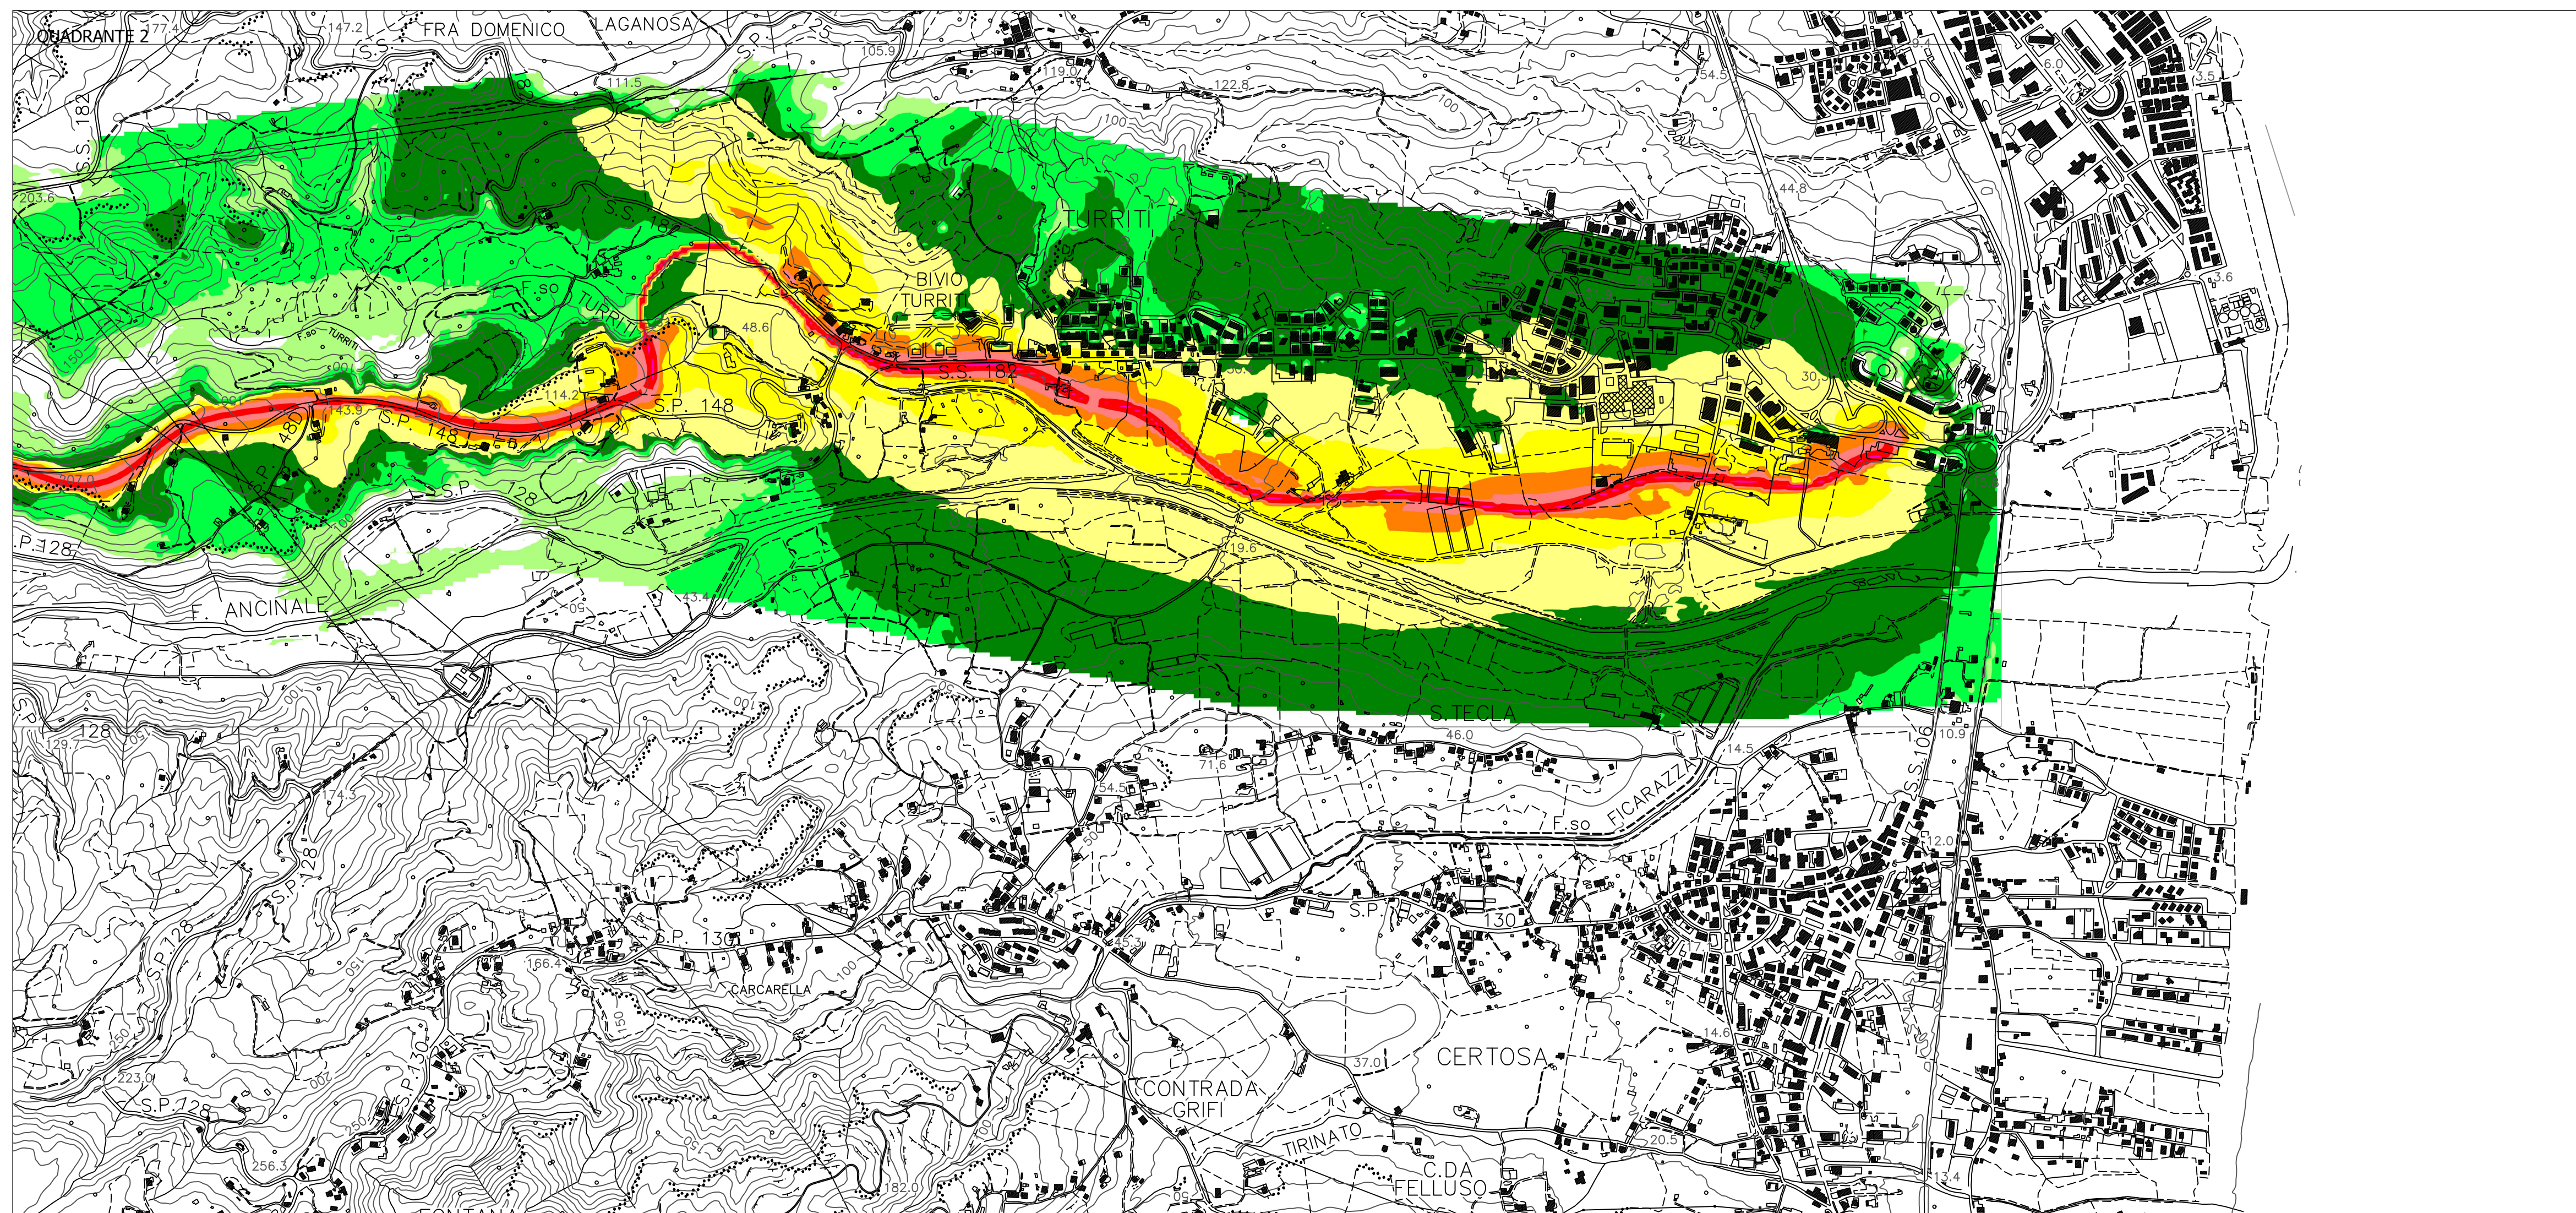


LEGGENDA

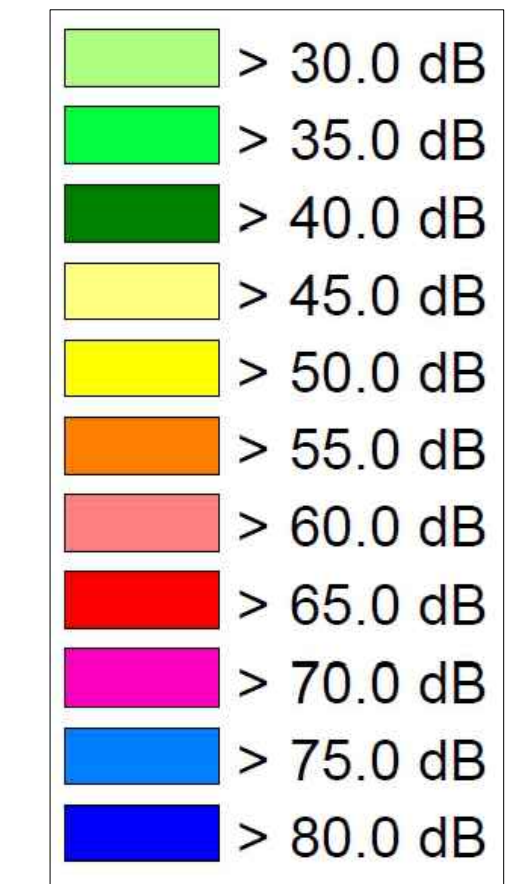

Direzione Progettazione e Realizzazione Lavori

S.S. 182 TRASVERSALE DELLE SERRE
 Tronco 5° Lotto 4° stralcio 1°: Svincolo Gagliato - Svincolo Satriano compresa Bretella Satriano - (CZ179)
 Tronco 5° Lotto 4° stralcio 2°: Svincolo Gagliato - Svincolo Satriano Compresa Bretella Satriano - (CZ180)
 Tronco 5° Lotto 5°: Svincolo Satriano - Svincolo Soverato (CZ29)

PROGETTO DEFINITIVO

IL PROGETTISTA E RESPONSABILE DELL'INTEGRAZIONE DELLE PRESTAZIONI SPECIALISTICHE Ing. Francesco M. LA CAMERA	GRUPPO DI PROGETTAZIONE S.T.E. s.r.l. Structure and Transport Engineering Direttore Tecnico Ing. E. Maroni Ordine Ing. Roma N. 10020
IL COORDINATORE DELLA SICUREZZA IN FASE DI PROGETTAZIONE Ing. Francesco M. LA CAMERA	ROCKSOIL S.p.A. Direttore Tecnico Ing. G. Cassani Ordine Ing. Milano N. 20967
IL GEOLOGO Dott. Geol. Firenze PENNINO	E.D.I.N. s.r.l. Società di Ingegneria Direttore Tecnico Ing. G. Grimaldi Ordine Ing. Roma N. 17703
L'ARCHEOLOGA: Dott.ssa Grazia SAVINO Elenco MIBACT n. 3856 - archeologa di 1° fascia ai sensi del D.M. 244/2019	Prof. Arch. F. KARRER Ordine Arch. Roma N. 12097
IL RESPONSABILE DEL PROCEDIMENTO Ing. Carlo Muscatello	

STUDIO PRELIMINARE AMBIENTALE
 Ambiente - Rumore
 Clima acustico stato progetto post mitigazione diurno

CODICE PROGETTO P C Z O 1 7 9	LV. PROC. ANNO D 2020	NOME FILE TOO_IA35_AMB_PP05_A	REVISIONE	SCALA:	
D P C Z O 1 8 0	D 2020	CODICE ELAB. TOO IA35 AMB PP05	A	1:10.000	
D P C Z O 2 9	D 2020				
A	EMISSIONE PER AVVIO PROCEDURE VIArch E VAssVia	Febbraio 2022	PC	PC	FK
REV.	DESCRIZIONE	DATA	REDATTO	VERIFICATO	APPROVATO