


LEGGENDA

- > 30.0 dB
- > 35.0 dB
- > 40.0 dB
- > 45.0 dB
- > 50.0 dB
- > 55.0 dB
- > 60.0 dB
- > 65.0 dB
- > 70.0 dB
- > 75.0 dB
- > 80.0 dB

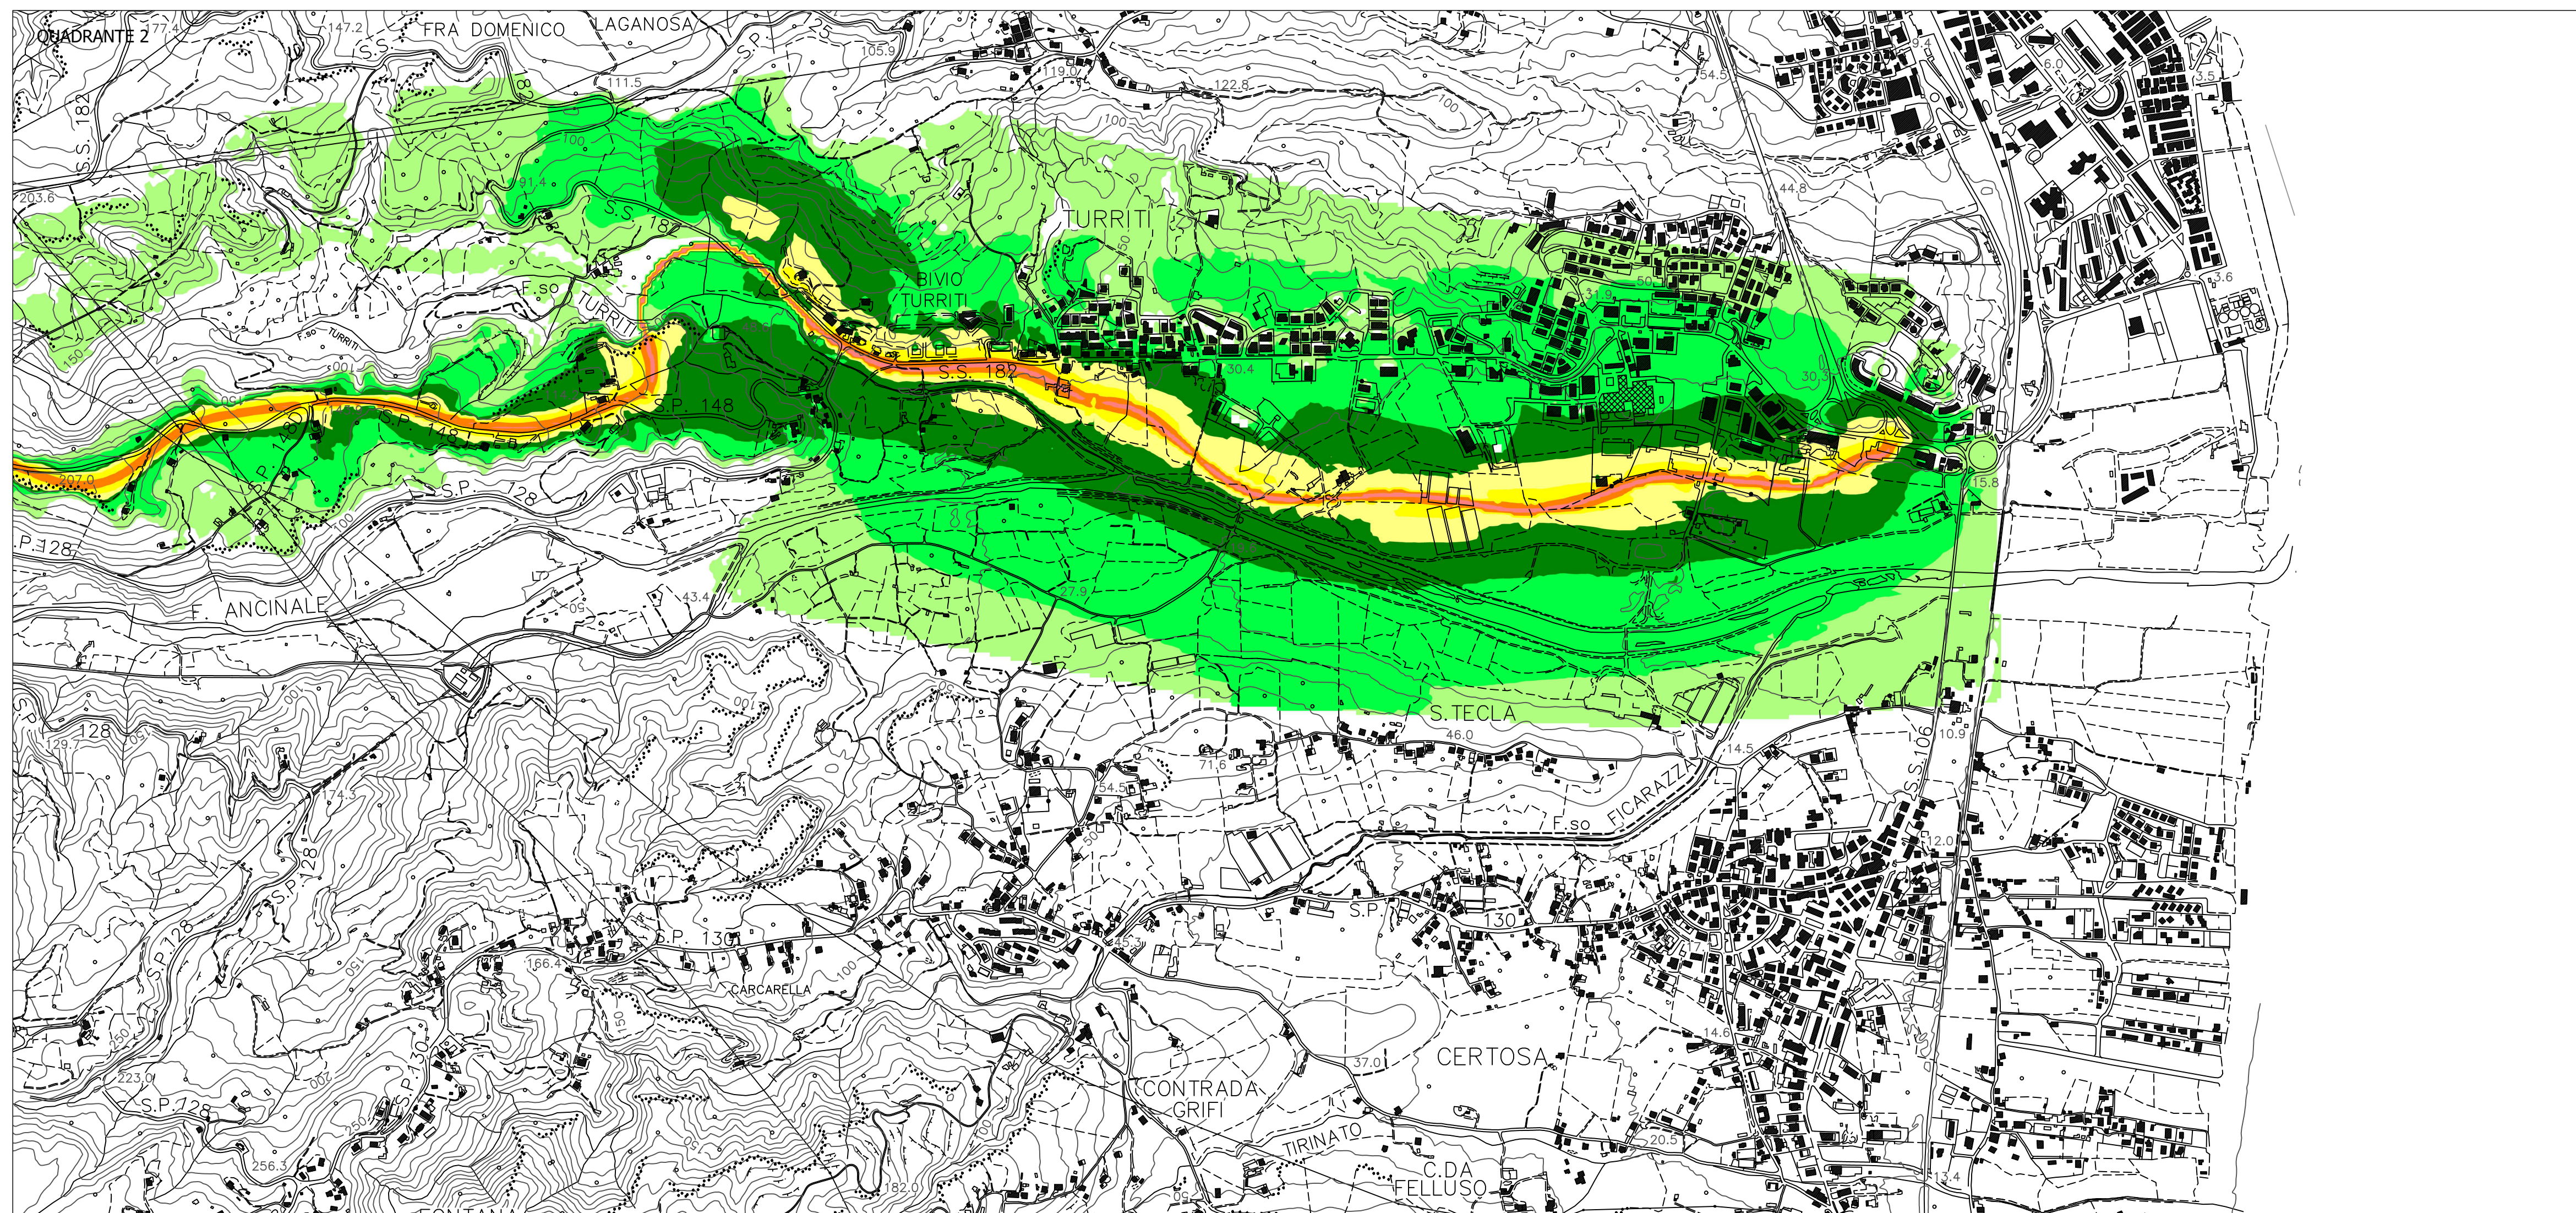

Direzione Progettazione e Realizzazione Lavori

**S.S. 182 TRASVERSALE DELLE SERRE**  
 Tronco 5° Lotto 4° stralcio 1°: Svincolo Gagliato - Svincolo Satriano compresa Bretella Satriano - (CZ179)  
 Tronco 5° Lotto 4° stralcio 2°: Svincolo Gagliato - Svincolo Satriano Compresa Bretella Satriano - (CZ180)  
 Tronco 5° Lotto 5°: Svincolo Satriano - Svincolo Soverato (CZ29)

PROGETTO DEFINITIVO

IL PROGETTISTA E RESPONSABILE DELL'INTEGRAZIONE DELLE PRESTAZIONI SPECIALISTICHE Ing. Francesco M. LA CAMERA	GRUPPO DI PROGETTAZIONE <b>S.T.E. s.r.l.</b> Structure and Transport Engineering Direttore Tecnico Ing. E. Maroni Ordine Ing. Roma N. 10020
IL COORDINATORE DELLA SICUREZZA IN FASE DI PROGETTAZIONE Ing. Francesco M. LA CAMERA	<b>ROCKSOIL</b> S.p.A. Direttore Tecnico Ing. G. Cassani Ordine Ing. Milano N. 20967
IL GEOLOGO Dott. Geol. Fiorenzo PENNINO	<b>E.D.I.N. s.r.l.</b> Società di Ingegneria Direttore Tecnico Ing. G. Grimaldi Ordine Ing. Roma N. 17703
L'ARCHEOLOGA: Dott.ssa Grazia SAVINO Elenco MIBACT n. 3856 - archeologa di 1° fascia ai sensi del D.M. 244/2019	Prof. Arch. F. KARRER Ordine Arch. Roma N. 12097
IL RESPONSABILE DEL PROCEDIMENTO Ing. Carlo Muscatello	

STUDIO PRELIMINARE AMBIENTALE  
 Ambiente - Rumore  
 Clima acustico stato progetto post mitigazione notturno

CODICE PROGETTO	UN. PROC.	ANNO	NOME FILE	REVISIONE	SCALA:
D   P   C   Z   0   1   7   9	D	2   0	TOO_IA35_AMB_PP06_A		
D   P   C   Z   0   1   8   0	D	2   0	CODICE ELAB. TO01A35AMBPP06	A	1:10.000
D   P   C   Z   0   0   2   9	D	2   0			
REV.	DESCRIZIONE	DATA	REDATTO	VERIFICATO	APPROVATO
A	EMISSIONE PER AVVIO PROCEDURE VIArch E VAssVia	Febbraio 2022	PC	PC	FK