

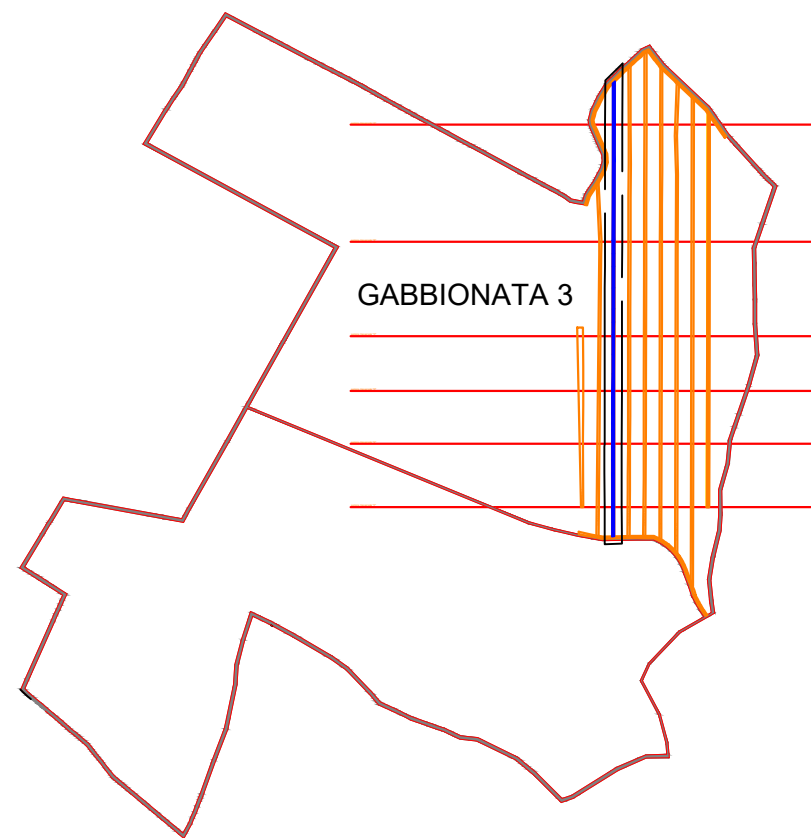


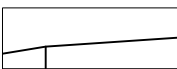

## LEGENDA

-  QUOTA BASE GABBIONATA
-  QUOTA TERRENO POST GABBIONATA
-  QUOTA TERRENO ANTE GABBIONATA
-  PENDENZA NULLA

## GABBIONATA 3

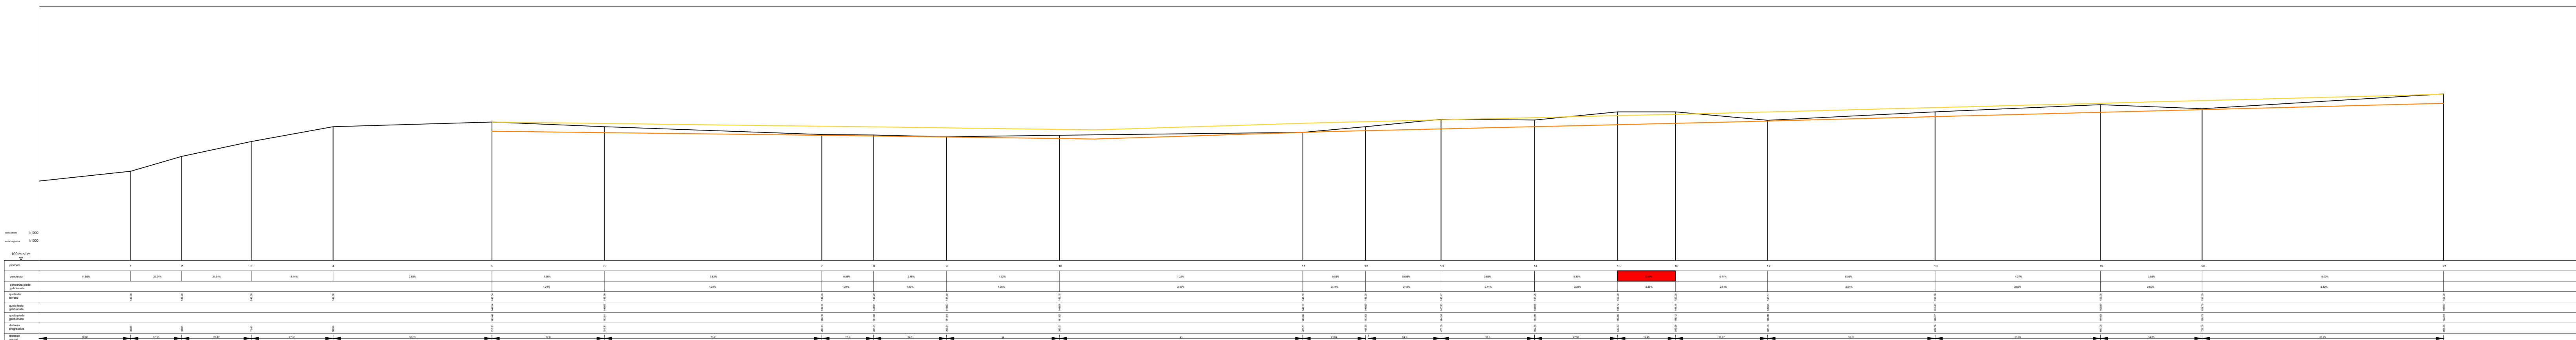

## PROGETTO AGRIVOLTAICO

DENOMINAZIONE PROGETTO: Larino 1  
LOCALITA': Comune di Larino, Provincia di Campobasso  
DITTA PROPONENTE: Enel Larino 1 S.R.L.  
TECNICO PROGETTISTA: Romanciuc arch. Andrea  
DATA: 31/07/2021

## LIVELLAMENTO PENDENZE Gabbionata 3

Codice TAVOLA A.U. - P.A.U.R. TAVOLA PROGETTO

ElaboratoPendenze\_4\_6\_04 **4.6.4**

Studio Romanciuc  
Vico Teatro n.33  
71121 Foggia  
Tel. 331.8880993  
PEC: studio-romanciuc@pec.it

### AUTORIZZAZIONE UNICA REGIONALE

FORMATO TAVOLA

1135 X 297



Codice IMPIANTO

**F03**

Layout IMPIANTO

scala 1:1000

TIMBRO E FIRMA