


SCHEMA ELETTRICO UNIFILARE SEMPLIFICATO LINEA DI CAPO - TRACKERS

PARCO AGRIVOLTAICO


LEGENDA

- Linea MT
- Linea BT Servizi Ausiliari Campo
- Linea BT Servizi Ausiliari Cabina
- - - - Linea MT di Connessione alla Sottostazione Elettrica


CABINA DI SEZIONE

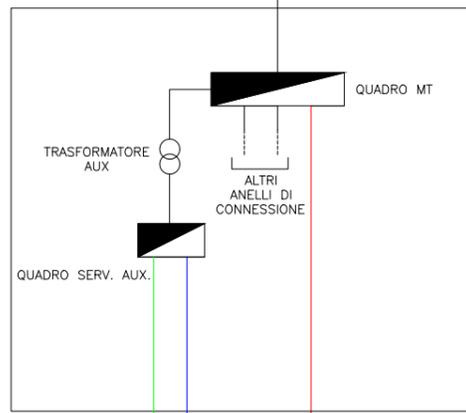


CABINA DI TRASFORMAZIONE 1

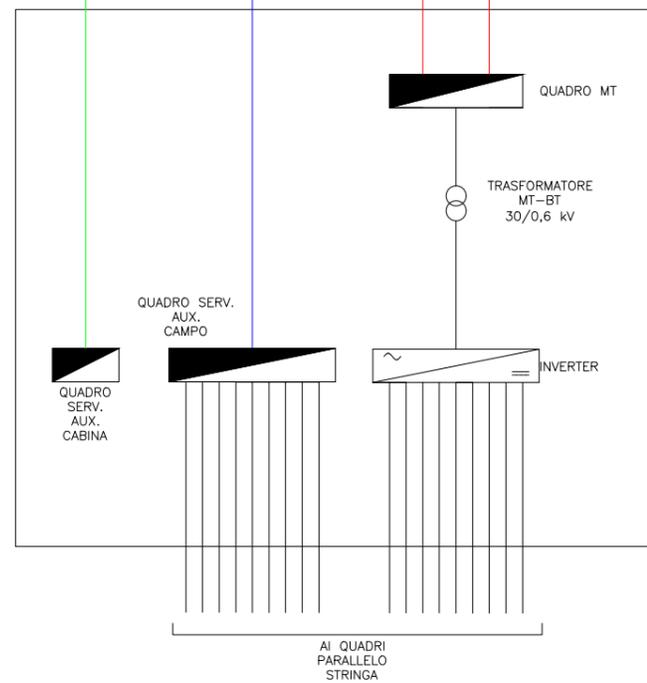

CABINA DI TRASFORMAZIONE 2

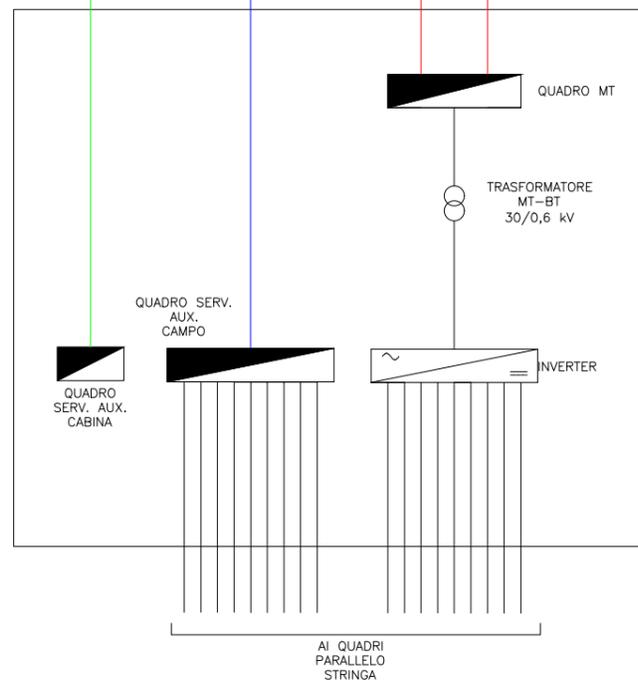

CABINA DI TRASFORMAZIONE TIPO-SERIALE

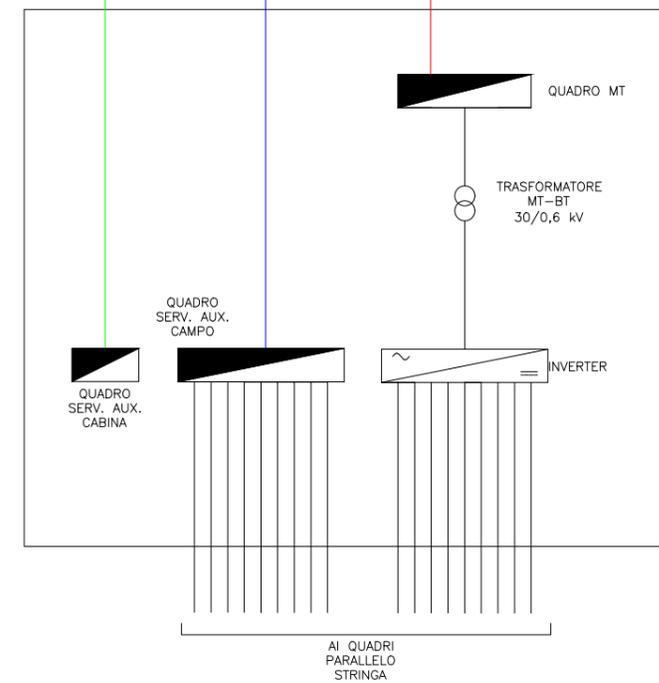

Codice TAVOLA A.U. - P.A.U.R.: 0ACK413_ElaboratoGrafico_6_06_2

TAVOLA PROGETTO: 6.6.2

DITTA PROPONENTE:
Enel Stornara 1 S.R.L.
TECNICO PROGETTISTA:
Romanciuc arch. Andrea
TERRENO:
Franceschinelli, Rinaldi, Cannone

oggetto: PROGETTO AGRIVOLTAICO DENOMINATO STORNARA 1

Terreno: Comune di Stornara (FG) - Foglio 12, Part. 12, 25, 54, 55, 57, 58, 59, 60, 61, 62, 63, 64, 65, 78, 89, 90, 102, 111, 112, 147, 148, 152, 153, 154, 155, 156, 158, 169, 170, 180, 513, 514 Foglio 13, Part. 56,79,141

CIRCUITI DI CAMPO

SISTEMA ELETTRICO



DATA: 31/07/2021

SCALA: