


- LEGENDA**
- LINEA AEREA 220 KV "CP COLLI AMINEI - CP ARENELLA", DA SMANTELLARE
 - SOSTEGNO 220 KV DA SMANTELLARE
 - Elettrodotto in cavo XLPE220 KV "tra il sostegno 46/A e la CP Colli Aminei", DA REALIZZARE
 - Elettrodotto in cavo XLPE220 KV "CP Arenella e il Sostegno 46/A", ESISTENTE
 - CABINA PRIMARIA COLLI AMINEI
 - AREA DI TRANSIZIONE CAVO/ AEREO
 - POSIZIONE BUCA GIUNTI
- LEGENDA PERICOLOSITA' FRANA**
- P4 - Pericolosità molto elevata
 - P3 - Pericolosità elevata
 - P2 - Pericolosità moderata
 - P1 - Pericolosità bassa
 - Area declassata per interventi di sistemazione idrogeologica
 - Area di cava
 - Limite di bacino

FONTI: [HTTP://WWW.DISTRETTOAPPENNINOMERIDIONALE.IT](http://www.distrettoappenninomeridionale.it)

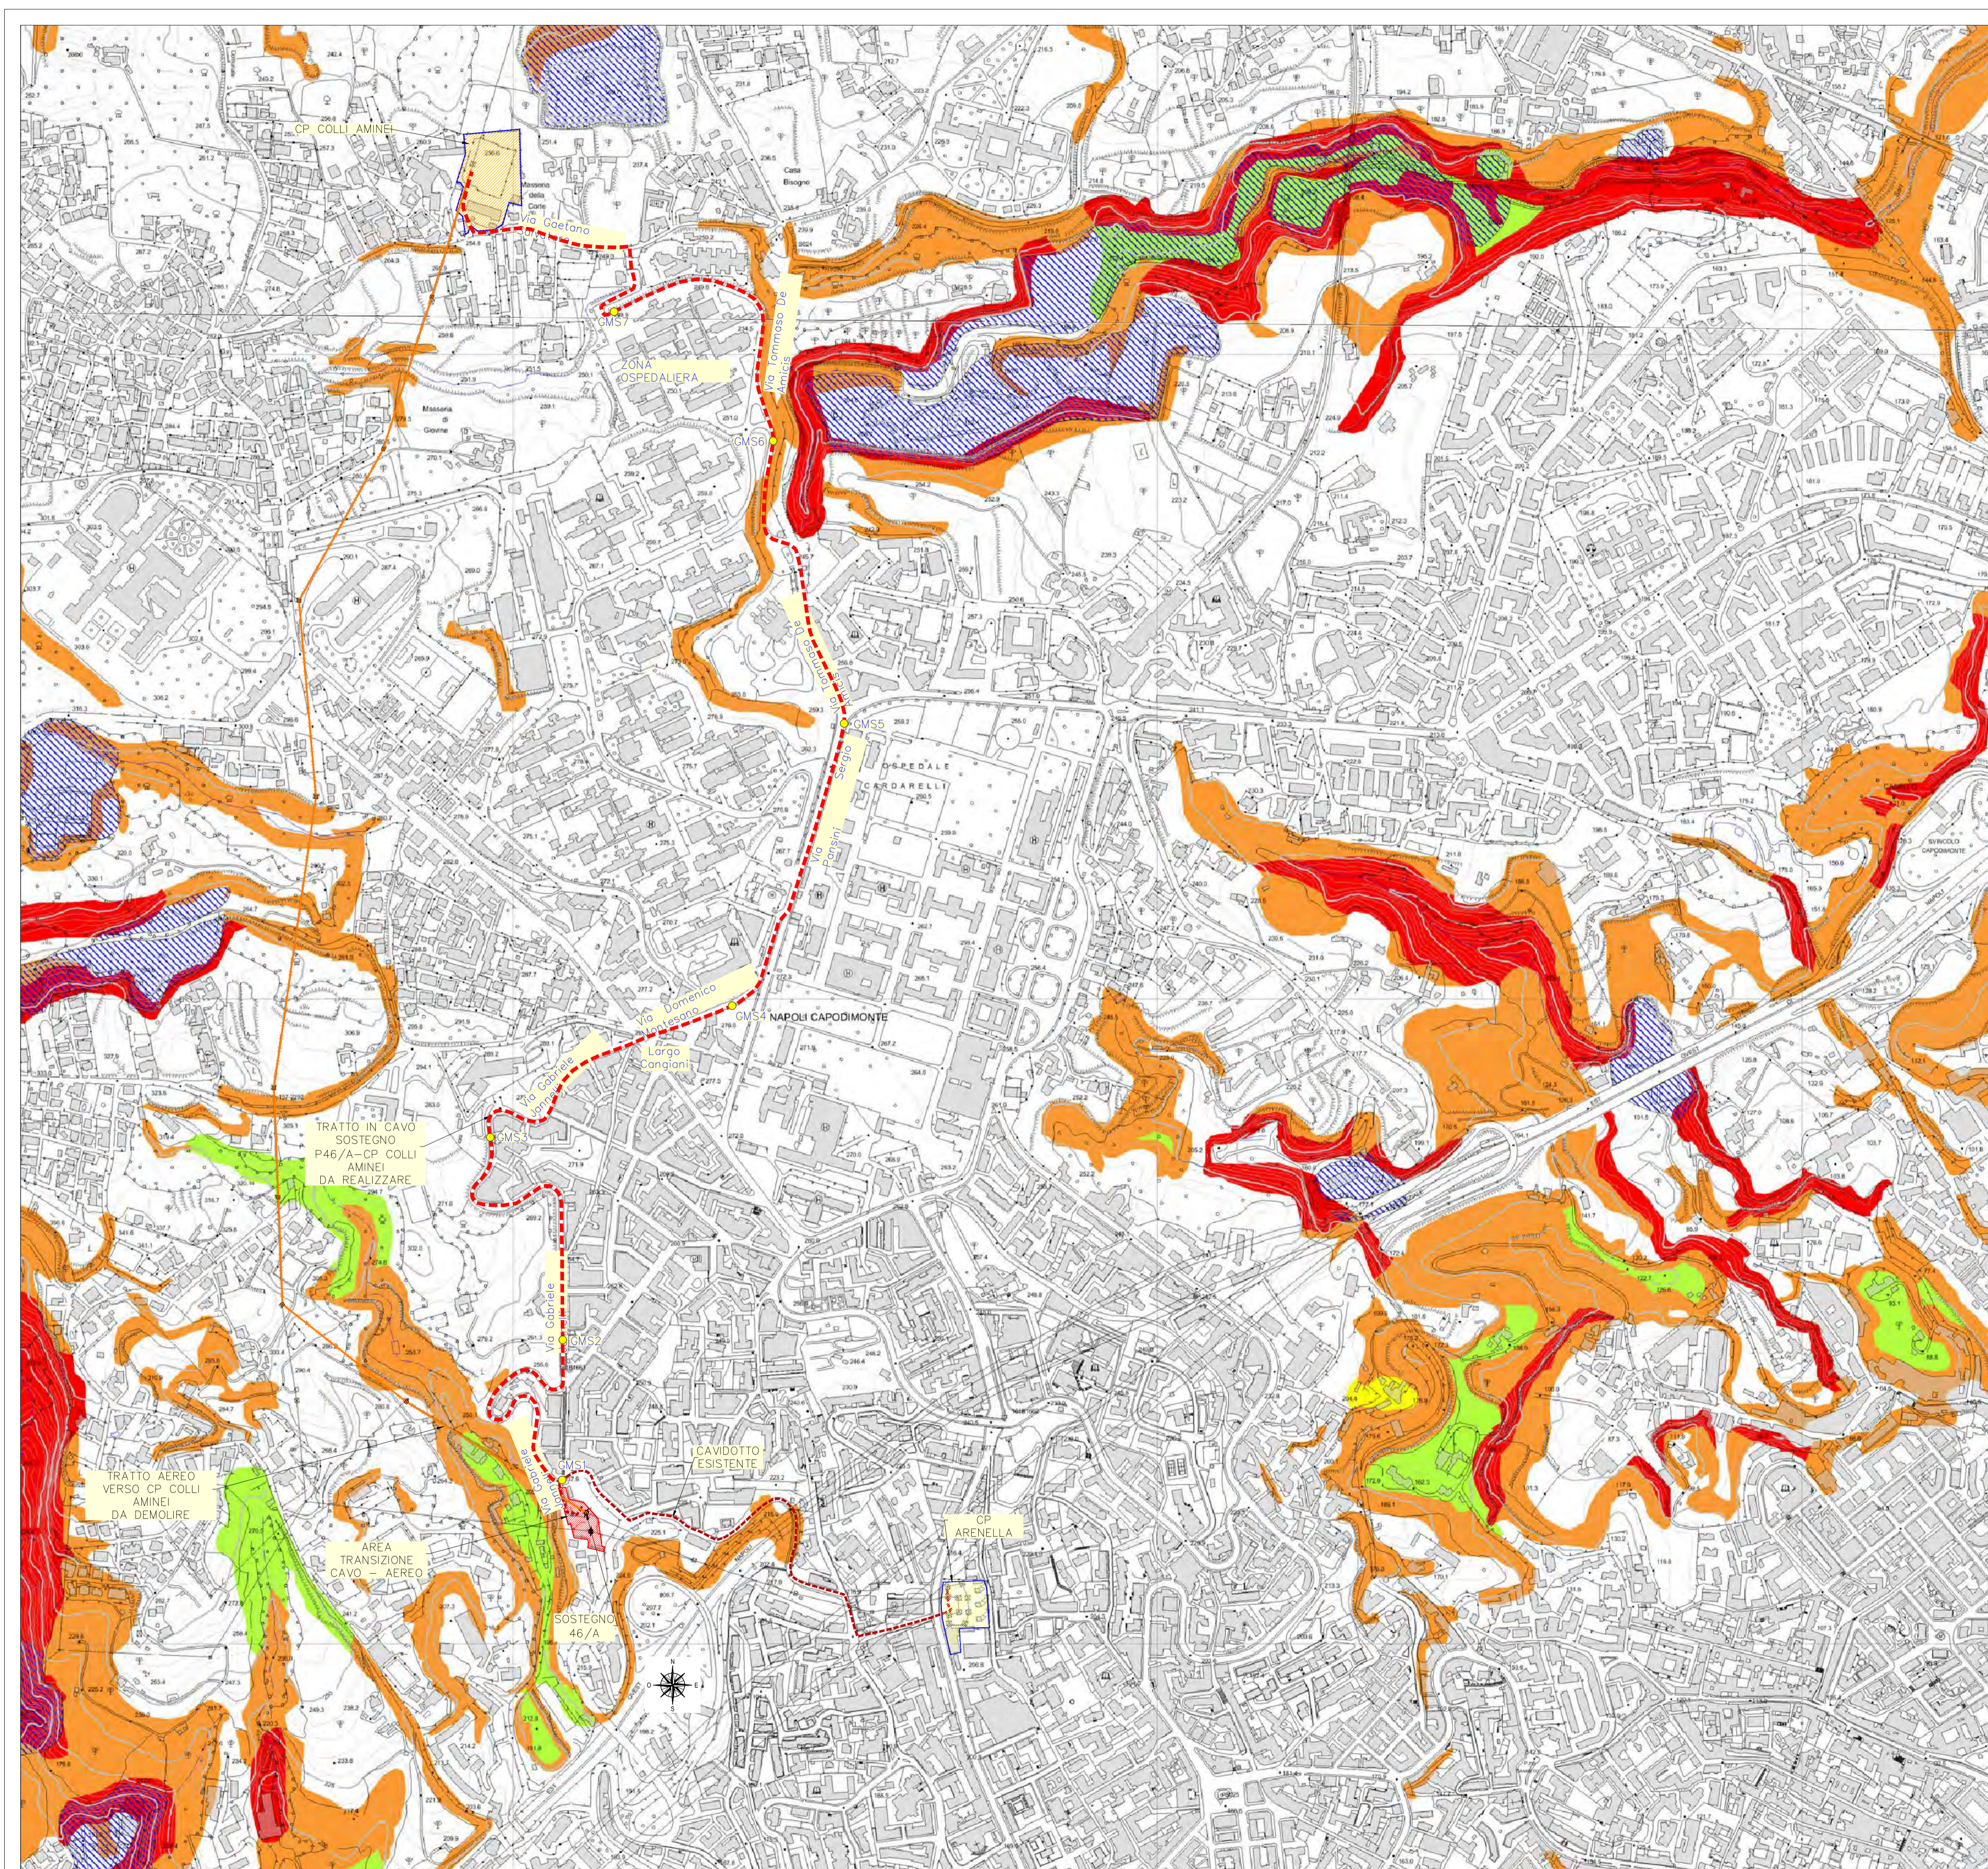

REVISIONI					
N.	DATA	DESCRIZIONE	ELABORATO	CONTROLLATO	APPROVATO
00	01.03.2022	PRIMA EMISSIONE	A.Verduci	L.Varvaro	V.Misuraca

NUMERO E DATA ORDINE					
N.	DATA	DESCRIZIONE	ESAMINATO	ACCETTATO	
00	01.03.2022	PRIMA EMISSIONE	DTSIAT - RL LIN - AUT	A. Limone	

MOTIVO DELL'INVIO: <input checked="" type="checkbox"/> PER ACCETTAZIONE <input type="checkbox"/> PER INFORMAZIONE	
CODIFICA ELABORATO	
DU22233C1B2435084	
TIPOLOGIA ELABORATO	
Potenziamento del collegamento 220 kV "Arenella - Colli Aminei". Variante in cavo interrato XLPE in sostituzione del tratto aereo esistente dal sostegno 46/A e la CP Colli Aminei	
VALUTAZIONE PRELIMINARE AMBIENTALE PERICOLOSITA' FRANA	
TIPOLOGIA ELABORATO	
DISEGNO	
PROGETTO	
Arenella - Colli Aminei	

NOME DEL FILE	SCALA CAD	FORMATO	SCALA	FOGLIO
DU22233C1B2435084_00.dwg	1 unità = 1m	A1	1 : 5.000	1 / 1

Questo documento contiene informazioni di proprietà Terna Rete Italia S.p.A. e deve essere utilizzato esclusivamente dal destinatario in relazione alle finalità per le quali è stato ricevuto. È vietata qualsiasi forma di riproduzione o di divulgazione senza l'espresso consenso di Terna Rete Italia S.p.A.
This document contains information proprietary to Terna Rete Italia S.p.A. and it will have to be used exclusively for the purposes for which it has been furnished. Whenever shape of spreading or reproduction without the written permission of Terna Rete Italia S.p.A. is prohibet.