

# COMUNE DI BRINDISI

(Provincia di Brindisi)

Realizzazione di un impianto agrovoltaico della potenza nominale in DC di 30,073 MW e potenza in AC di 40 MW denominato "Vecchi Baroni" in agro di Brindisi in località C.da Baroni e delle relative opere di connessione alla Rete di Trasmissione dell'energia elettrica Nazionale (RTN) nell'ambito del procedimento di P.U.A. ai sensi dell'art. 27 del D.Lgs. 152/2006 e s.m.i.

Codifica elaborato  
TAV\_01-C

Opere da demolire e rimuovere

Proponente

**SOLAR KONZEPT** | baroni s.r.l.

Tel +39 02 454 408 20  
baroni-srl@pec.it

**BARONI S.R.L.**  
Galleria Vhtler, 17  
I-39100 Bolzano  
P.IVA 03043330210

Sviluppatore

**Greenergy**

GREENERGY IMPIANTI S.R.L.  
Via Sacro Cuore snc - IT 74011 Castellana (TA)  
Tel +39 0998441860 Fax +39 0998445168  
info@greenergyimpianti.it www.greenergyimpianti.it


ORDINE INGEGNERI PROVINCIA TARANTO  
Sezione A  
Data del 15/05/2021  
Ingegnere Giuseppe Mazarella  
Civile  
Ambrosiale

REVISIONI					
N.	DATA	DESCRIZIONE	ELABORATO	VERIFICATO	APPROVATO
00	03.08.2021	PRIMA EMISSIONE	GEOM. CHRISTIAN MAZZARELLA	ING. GIUSEPPE MANCINI	BARONI S.R.L.


TIPOLOGIA DELL'ELABORATO	FORMATO	SCALA	FOGLIO
TAVOLA	A1	1:2000	1 / 1

## LEGENDA

- LIMITE DI PROPRIETA'
- ULIVETI ESISTENTI
- ULIVETI ESISTENTI DA SPOSTARE
- ULIVETI ESISTENTI RIUBICATI

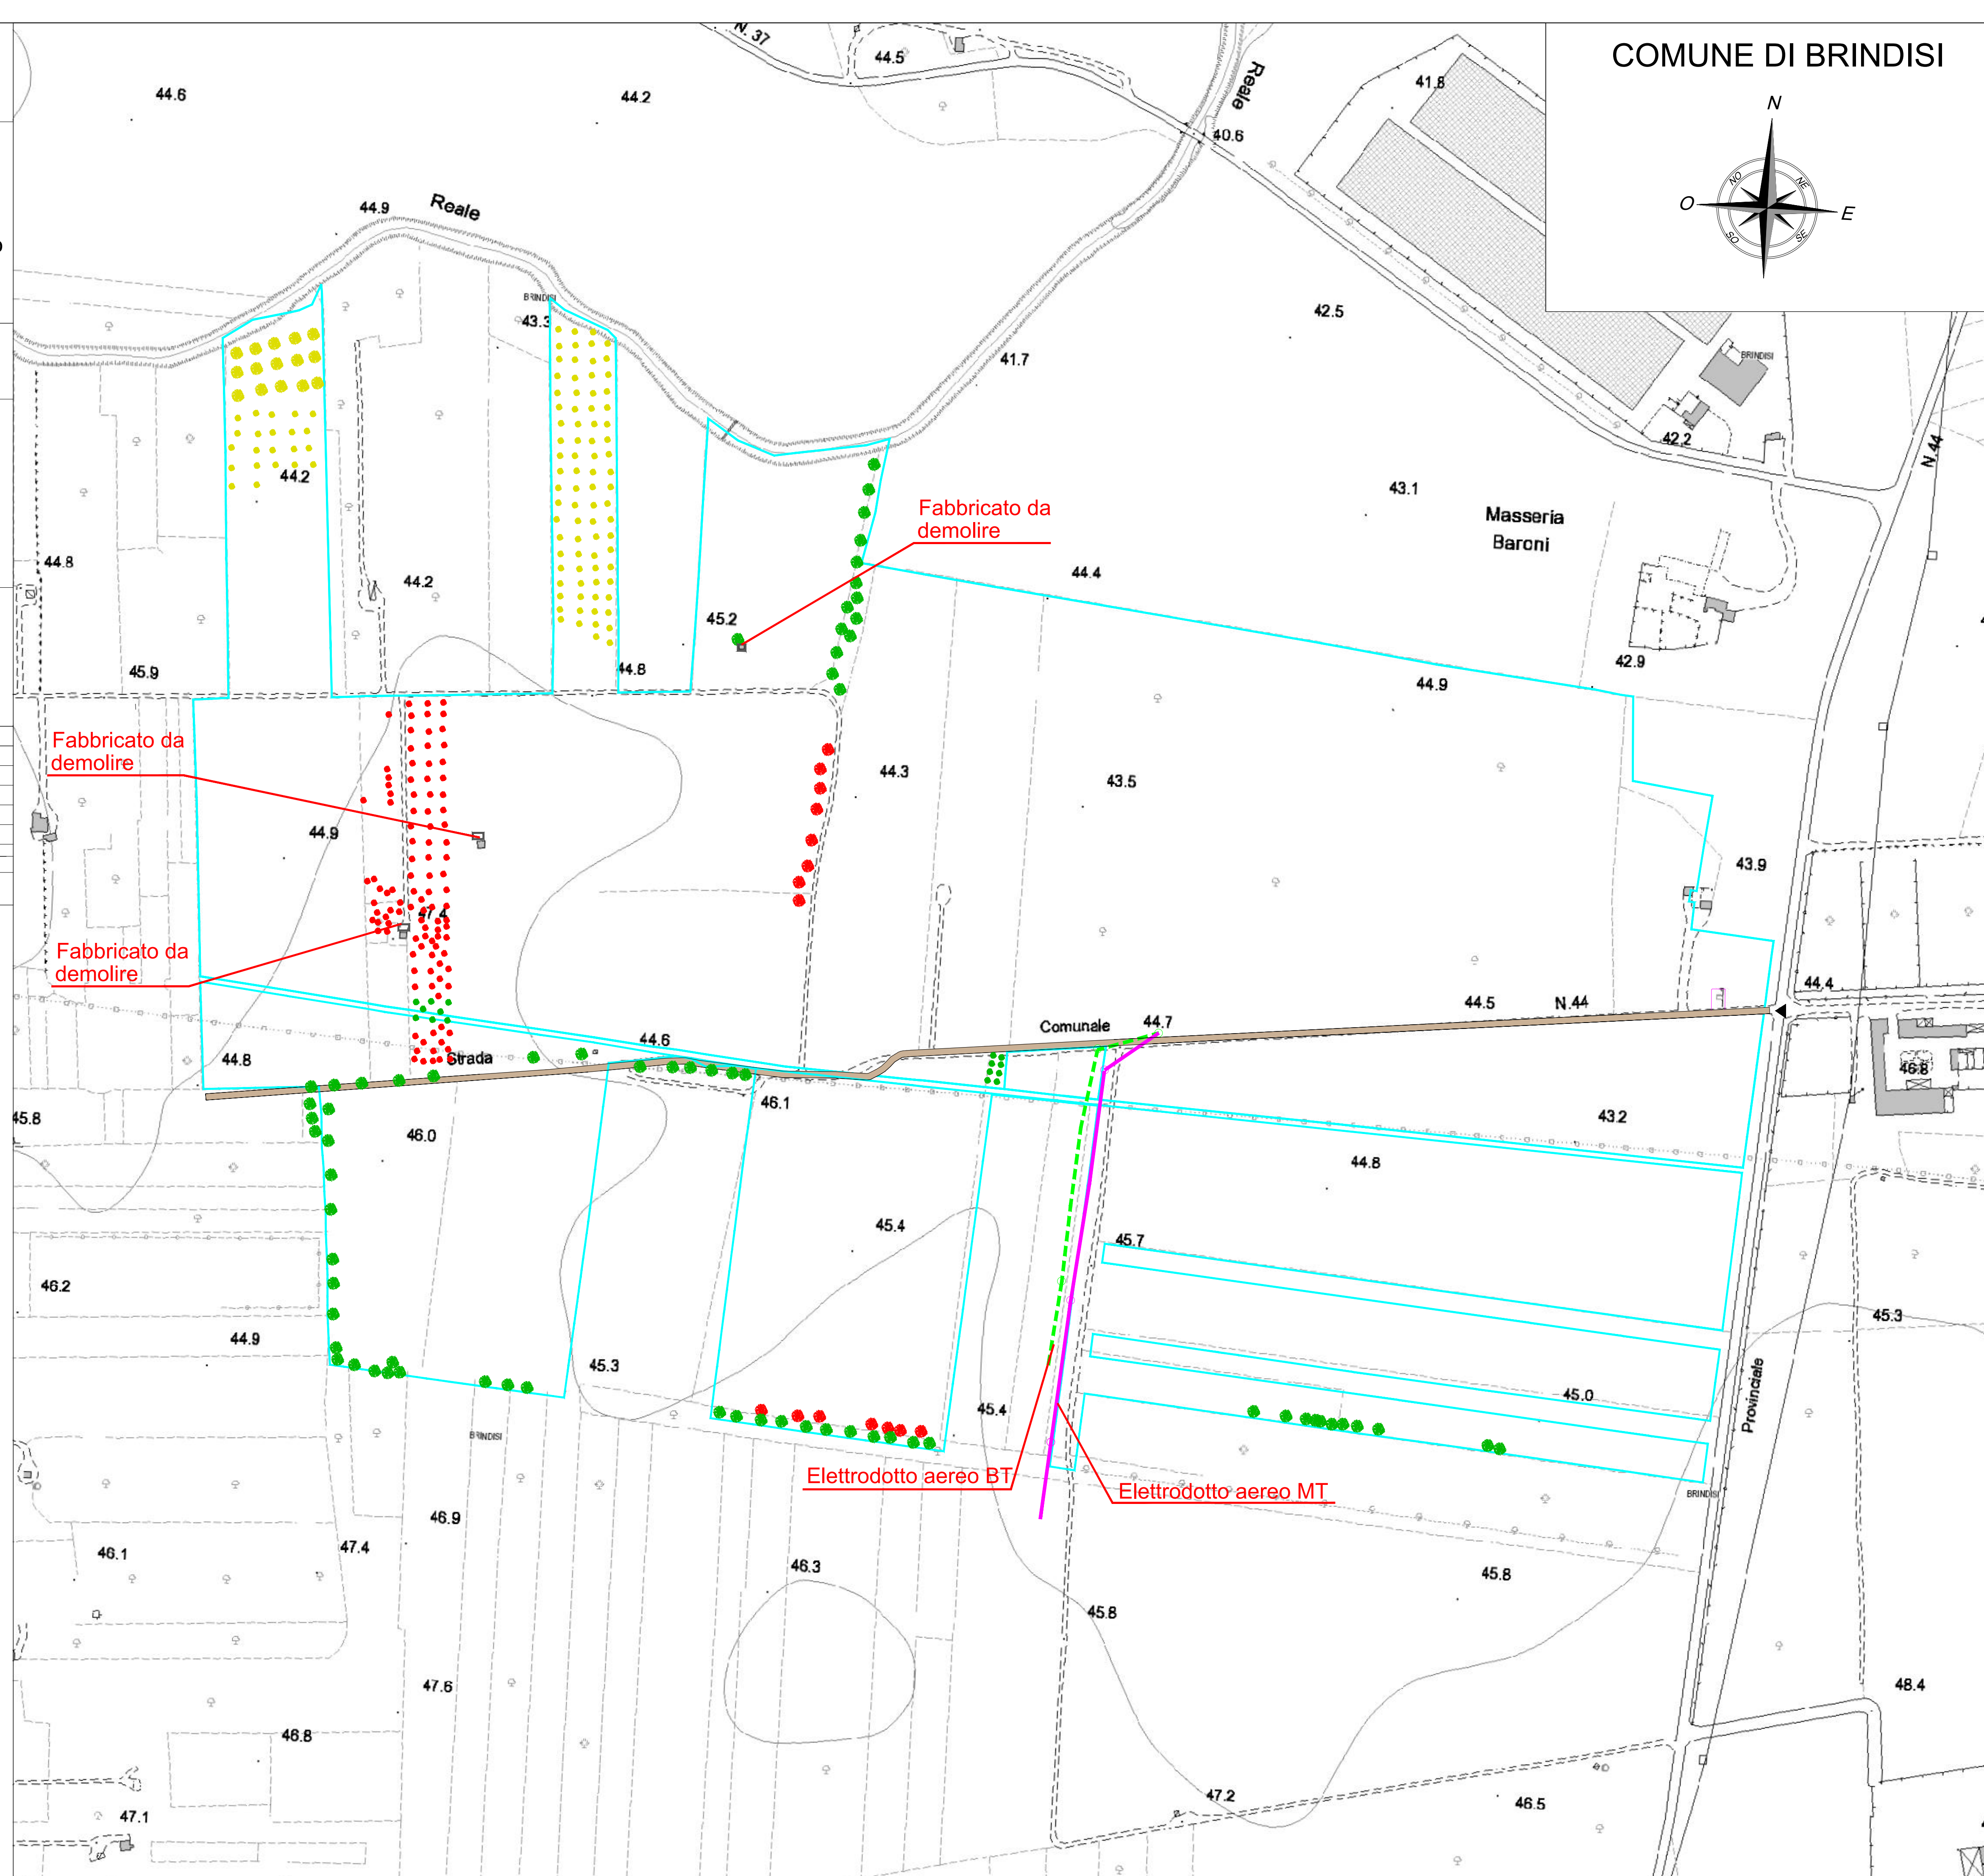

COMUNE DI BRINDISI

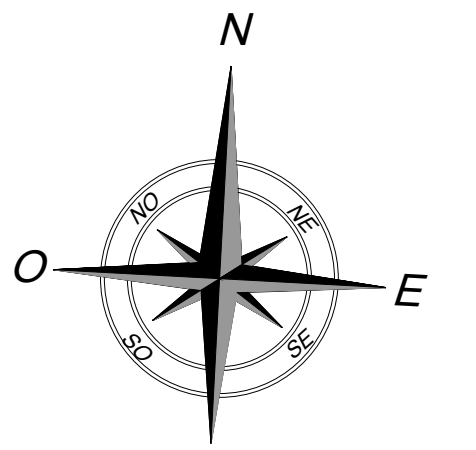

SCALA PLOTT.: 1:2000

WHITE 0.20 BLUE 0.35 RED 0.25 GREEN 0.20 YELLOW 0.50 CYAN 0.70 MAGENTA 0.25