

COMUNE DI BRINDISI

(Provincia di Brindisi)

Realizzazione di un impianto agrovoltico della potenza nominale in DC di 30,073 MW e potenza in AC di 40 MW denominato "Vecchi Baroni" in agro di Brindisi in località C.da Baroni e delle relative opere di connessione alla Rete di Trasmissione dell'energia elettrica Nazionale (RTN) nell'ambito del procedimento di P.U.A. ai sensi dell'art. 27 del D.Lgs. 152/2006 e s.m.i.

Codifica elaborato
TAV_03_C

Schema elettrico unifilare

Proponente




baroni s.r.l.

BARONI S.R.L.
Galleria V. Hitler, 17
I-39100 Bolzano
Tel +39 02 454 408 20
baroni-srl@pec.it P.IVA 03443390210

Sviluppatore




GREENERGY IMPIANTI S.R.L.
Via Sesto Cuore snc - 17 74011 Castellana (TA)
Tel +39 0984 601100 Fax +39 0984 601188
info@greenergyimpianti.it www.greenergyimpianti.it

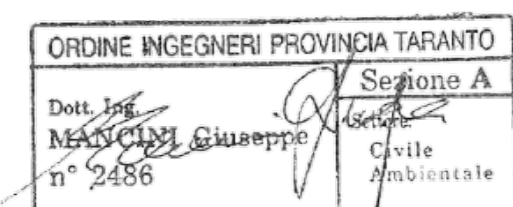

| REVISIONI | | | | |
|-----------|------------|-----------------|-----------------------|-----------------------|
| N | DATA | DESCRIZIONE | ELABORATO | VERIFICATO |
| 00 | 03.08.2021 | PRIMA EMISSIONE | ING. EMANUELE PERRONE | ING. GIUSEPPE MANCONI |
| | | | | BARONI S.R.L. |

| TIPICOLOGIA DELL'ELABORATO | FORMATO | SCALA | FOGLIO |
|----------------------------|---------|-------|--------|
| TAVOLA | A0 | | 3 / 3 |

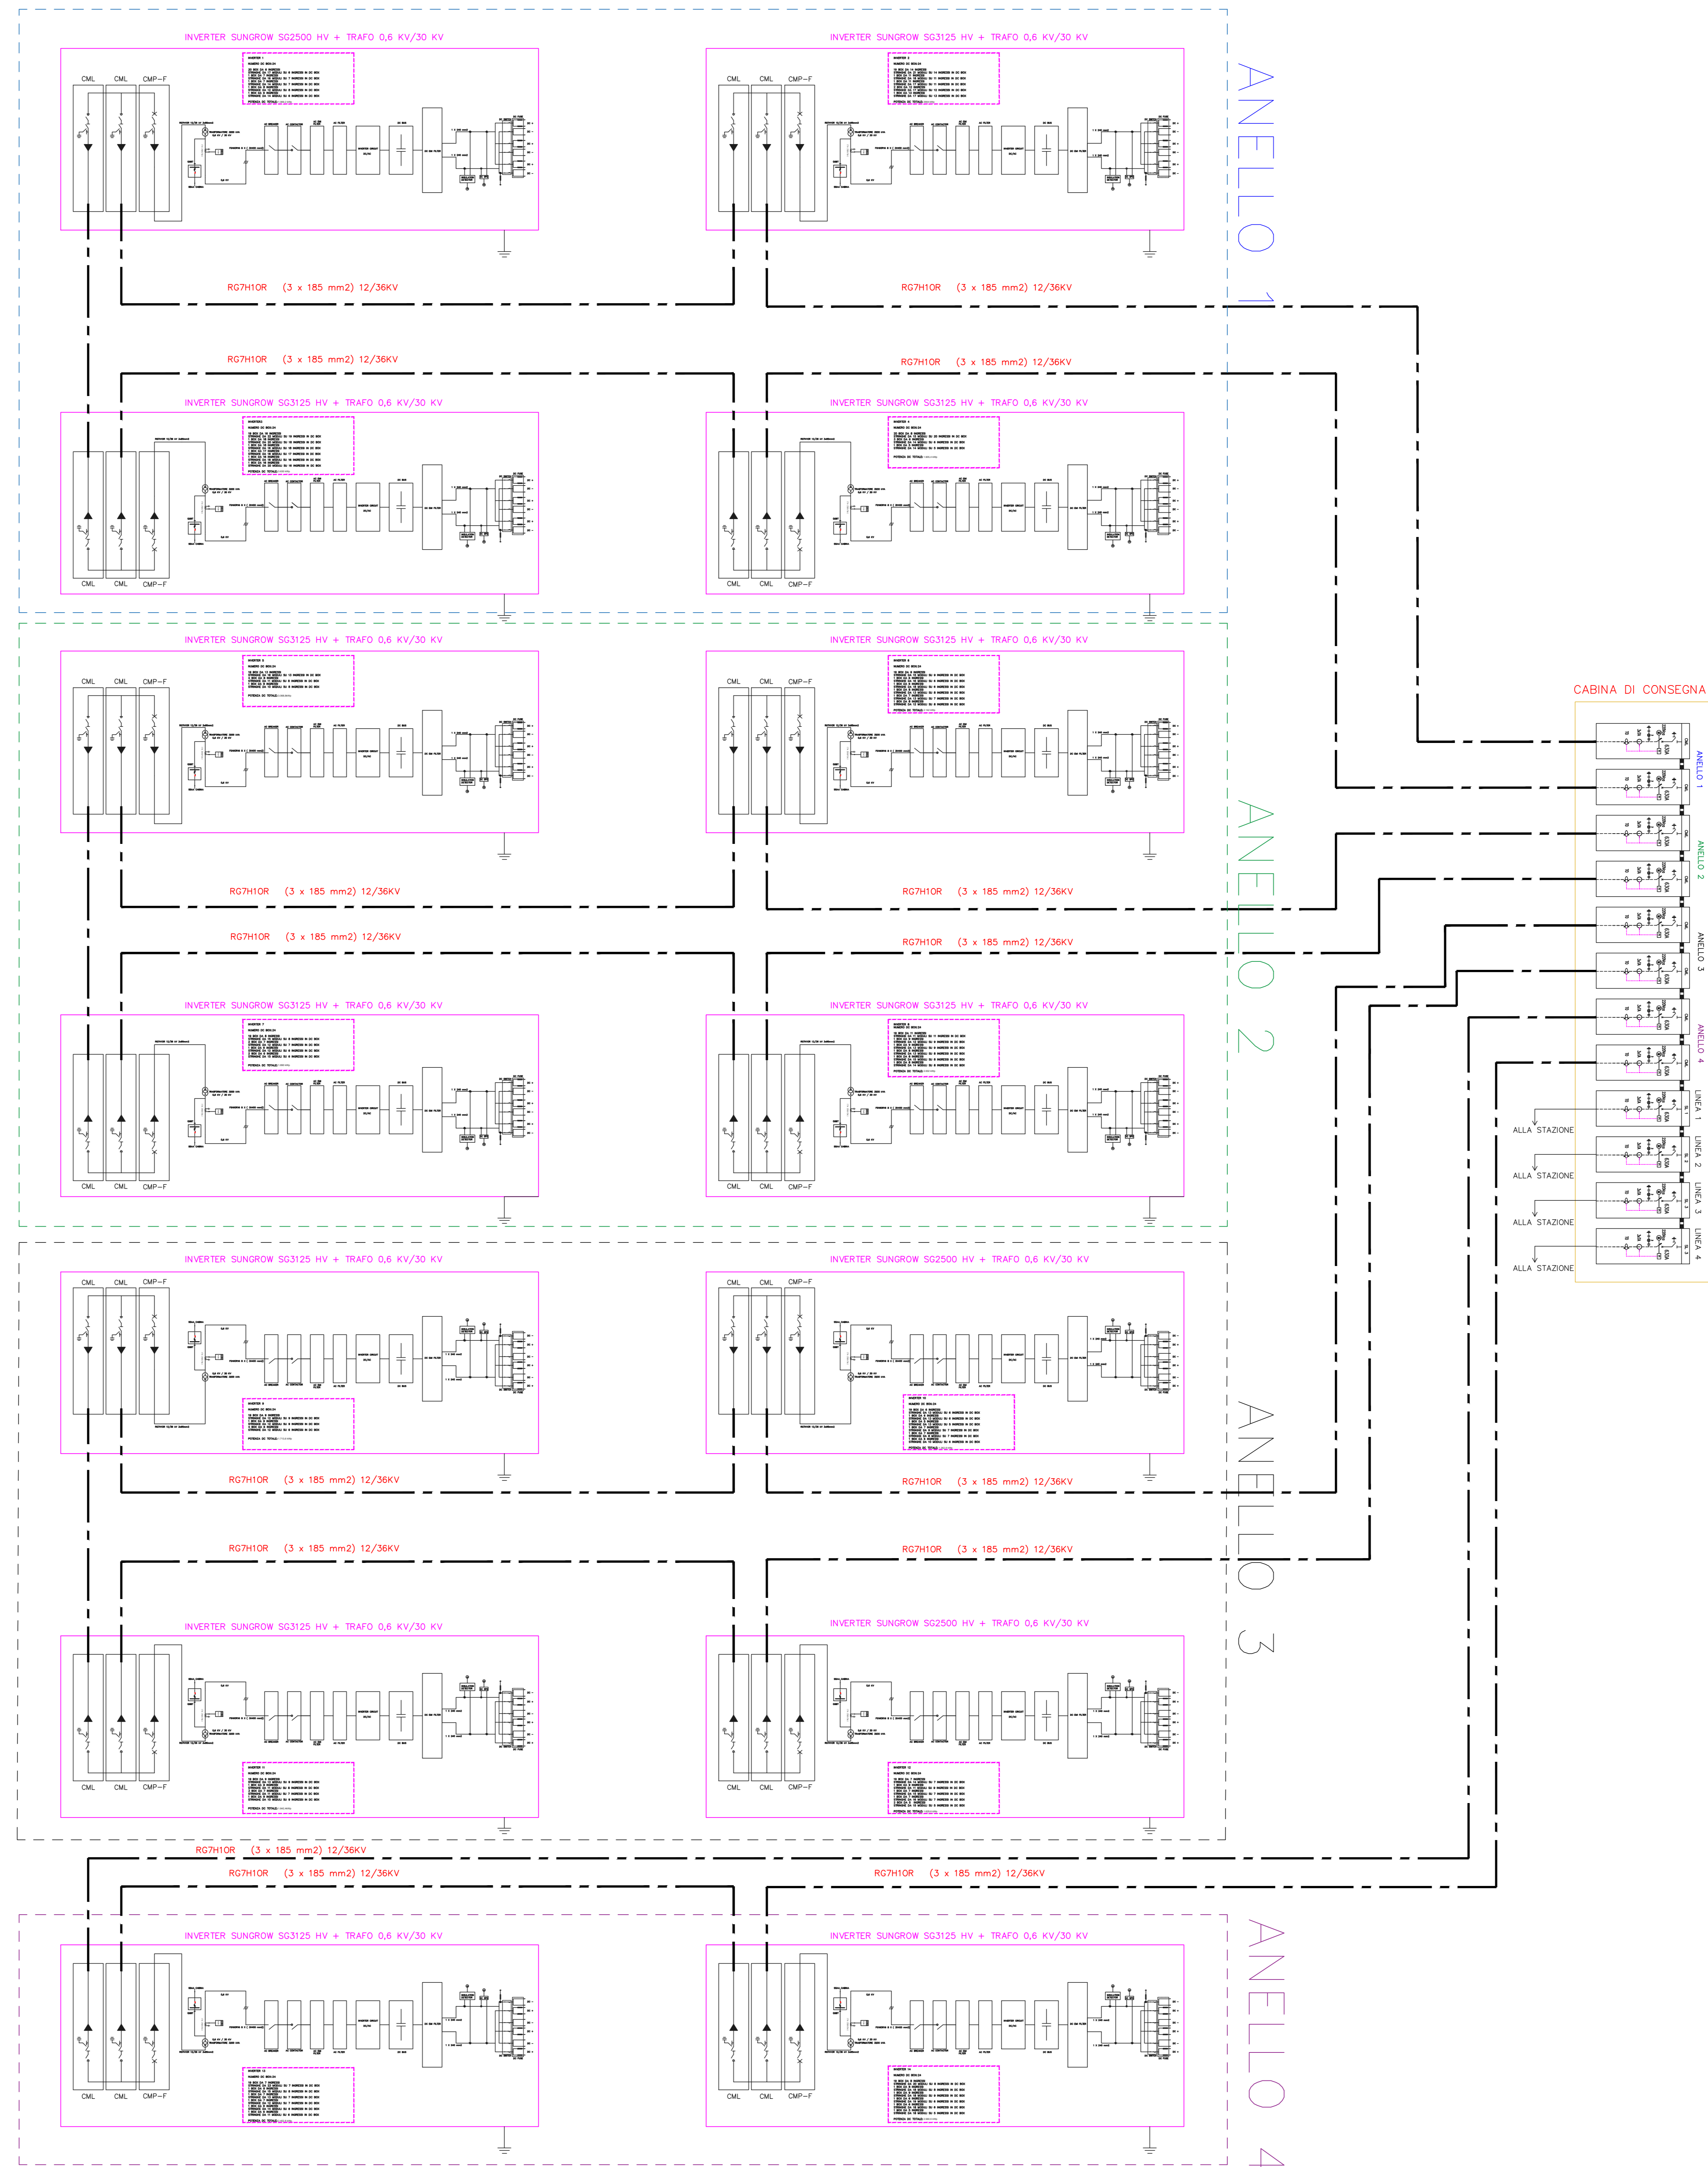

| SCALA | PLOT. | WHITE | BLUE | RED | GREEN | YELLOW | CYAN | MAGENTA |
|-------|-------|-------|------|------|-------|--------|------|---------|
| | | 0.20 | 0.35 | 0.25 | 0.20 | 0.50 | 0.70 | 0.25 |