

# COMUNE DI BRINDISI

(Provincia di Brindisi)

PTO opere Rete elettrica Nazionale per connessione impianti fotovoltaici in Loc. C.da Vaccaro, C.da Baroni e C.da Casignano

Codifica

**PFBR-D-T19**

Descrizione

**Sezioni delle trincee e posa cavi 150 kV**

Proponente



**GUARINI S.R.L.**

Galleria Vintler 17 - IT 39100 Bolzano (BZ)  
Tel +39 02 997 493 83  
guarini.srl@pec.it



**SOLAR-KONZEPT ITALIA S.R.L.**

Galleria Vintler 17 - IT 39100 Bolzano (BZ)  
Tel +39 3409196155  
www.solar-konzept.de  
info@solar-konzept.it



**DEPALMA S.R.L.**

Galleria Vintler 17 - IT 39100 Bolzano (BZ)  
Tel +39 0299749383  
pec: depalma.srl@pec.it

Progettazione opere di rete




**INSE S.R.L.**

Via San Giacomo dei Capri, 38  
80128 - NAPOLI  
Tel. 081 5797998 - e-mail: inse.srl@virgilio.it


REVISIONI	N.	DATA	DESCRIZIONE	ELABORATO	VERIFICATO	APPROVATO
	00	31.05.2019	PRIMA EMISSIONE	N. GALDIERO	F. DI MASO	GUARINI SRL - DEPALMA SRL - SOLAR KONZEPT ITALIA SRL

TIPOLOGIA DELL'ELABORATO	FORMATO	SCALA	FOGLIO
DISEGNO	A3	--	1 / 1


## CAVO 150 kV POSA IN TERRENO AGRICOLO

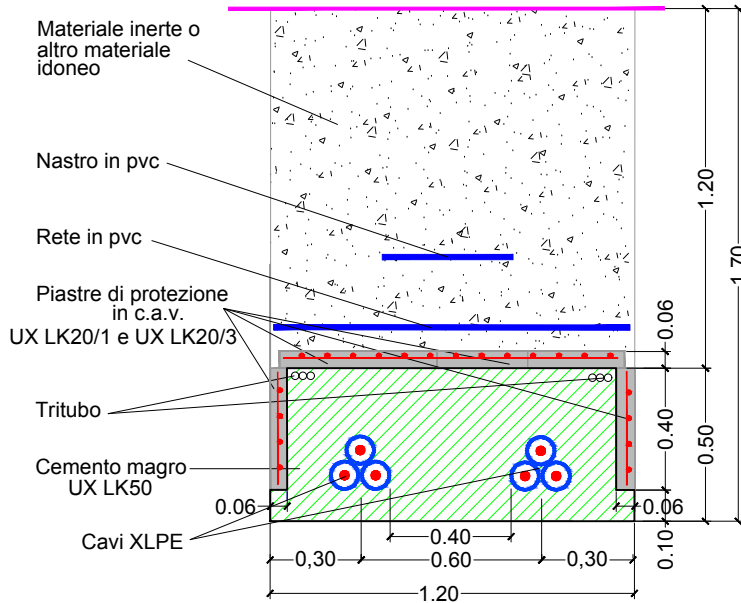

## CAVO 150 kV POSA IN TERRENO AGRICOLO

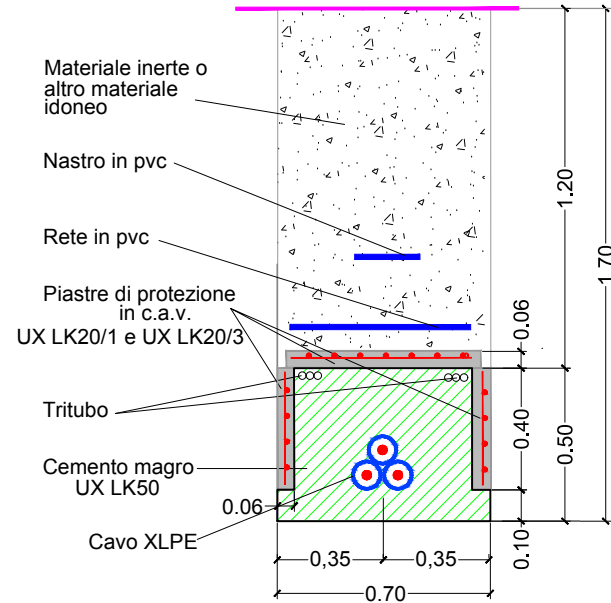

## CAVO 150 kV POSA SU STRADA ASFALTATA

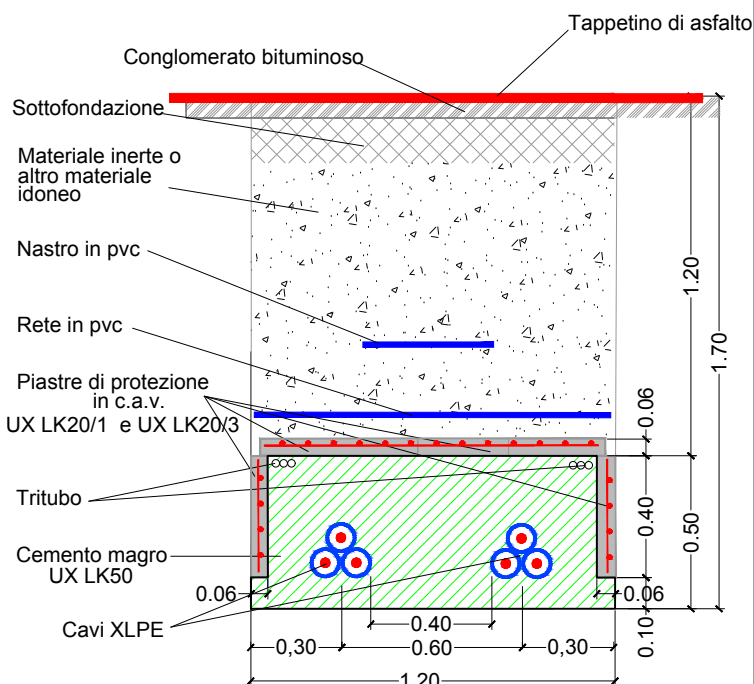

## CAVO 150 kV POSA SU STRADA ASFALTATA

