


TG 2074/3

(COLONNINO ISOLATORE)


PIANTA

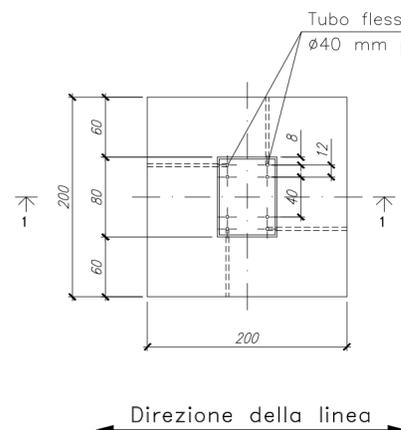

TG 2074/4

(COLONNINO ISOLATORE, BASE DOPPIA)


PIANTA

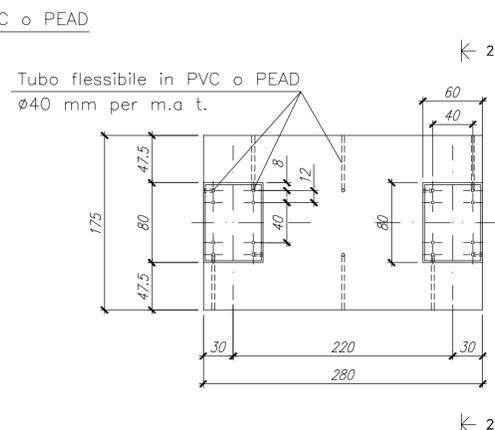


TG 2074/5

(COLONNINO ISOLATORE, BASE TRIPLA)


PIANTA

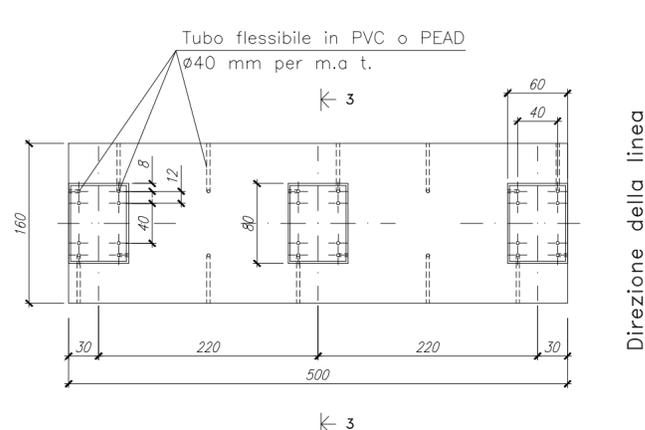


SEZIONE 1-1

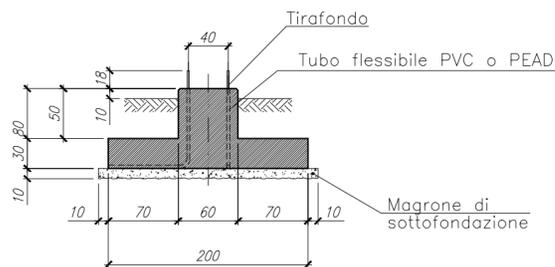

SEZIONE 2-2

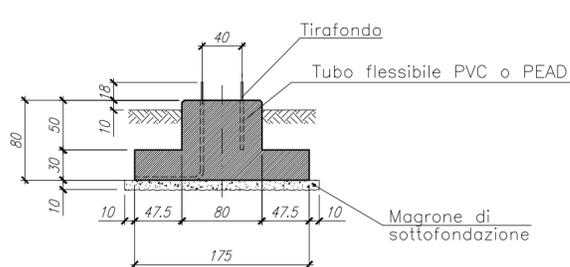

SEZIONE 3-3

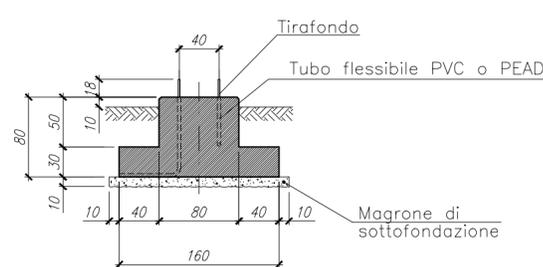

COMUNE DI BRINDISI

(Provincia di Brindisi)

PTO opere Rete elettrica Nazionale per connessione impianti fotovoltaici in Loc. C.da Vaccaro, C.da Baroni e C.da Casignano

Codifica

PFBR-D-T25

Descrizione

Fondazione Sottostazione Elettrica RTN APPARECCHIATURE UNIPOLARI TG2074

Proponente



GUARINI S.R.L.
Galleria Vintler 17 - IT 39100 Bolzano (BZ)
Tel +39 02 997 493 83
guarini.srl@pec.it



BARONI S.R.L.
Galleria Vintler 17 - IT 39100 Bolzano (BZ)
Tel +39 3409196155
www.solar-konzept.de
info@solar-konzept.it



DEPALMA S.R.L.
Galleria Vintler 17 - IT 39100 Bolzano (BZ)
Tel +39 0299749383
pec: depalma.srl@pec.it

Progettazione opere di fondazione sottostazione RTN



INSE S.R.L.
Via San Giacomo dei Capri, 38
80128 - NAPOLI
Tel. 081 5797998 - e-mail: inse.srl@virgilio.it



REVISIONI	N.	DATA	DESCRIZIONE	ELABORATO	VERIFICATO	APPROVATO								
02	29.01.2020	Integrazioni a seguito nota Reg. Puglia n. GR_GUA191220		N. GALDIERO	F. DI MASO	GUARINI SRL - DEPALMA SRL - BARONI SRL								
<table border="1"> <thead> <tr> <th>TIPOLOGIA DELL'ELABORATO</th> <th>FORMATO</th> <th>SCALA</th> <th>FOGLIO</th> </tr> </thead> <tbody> <tr> <td>TAVOLA GRAFICA</td> <td>A1</td> <td>1 : 50</td> <td>1 / 1</td> </tr> </tbody> </table>							TIPOLOGIA DELL'ELABORATO	FORMATO	SCALA	FOGLIO	TAVOLA GRAFICA	A1	1 : 50	1 / 1
TIPOLOGIA DELL'ELABORATO	FORMATO	SCALA	FOGLIO											
TAVOLA GRAFICA	A1	1 : 50	1 / 1											