

PROGETTO AGRIVOLTAICO

DENOMINAZIONE PROGETTO: Rotello 1
 LOCALITA': Comune di Rotello, Provincia di Foggia
 DITTA PROPONENTE: E-Rotello 1 S.R.L.
 TECNICO PROGETTISTA: Romanciuc Arch. Andrea
 DATA: 31/07/2021

INQUADRAMENTO I.G.M.

Codice TAVOLA A.U. - P.A.U.R.

TAVOLA PROGETTO

Elaborato Layout_Ortofoto_1_01

1.1

Studio Romanciuc
 Vico Teatro n°33
 71121 - Foggia (FG)
 Tel. 331.8880993
 PEC: studio-romanciuc@pec.it

AUTORIZZAZIONE UNICA REGIONALE

FORMATO TAVOLA

A0





Codice IMPIANTO

Layout IMPIANTO

F 02

Scala 1: 4000

Copyright © RK Power - Rights Reserved - termini di legge con divieto di riproduzione e renderlo noto a terzi.

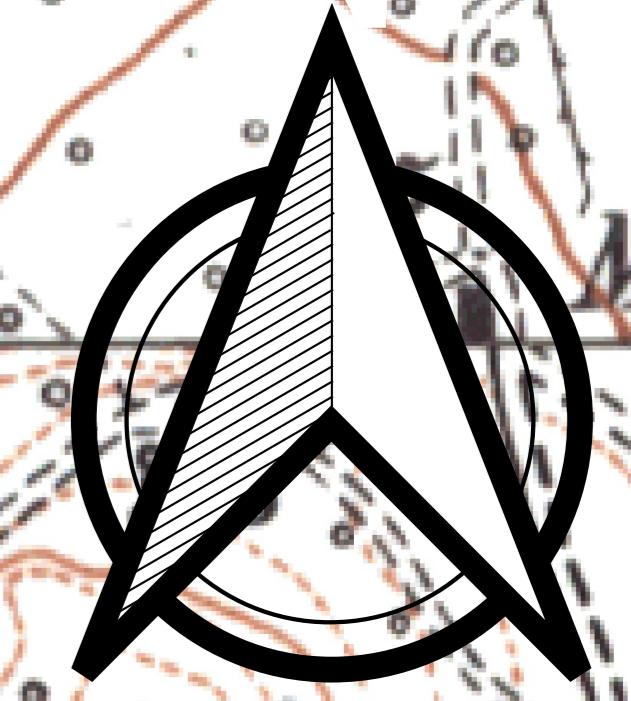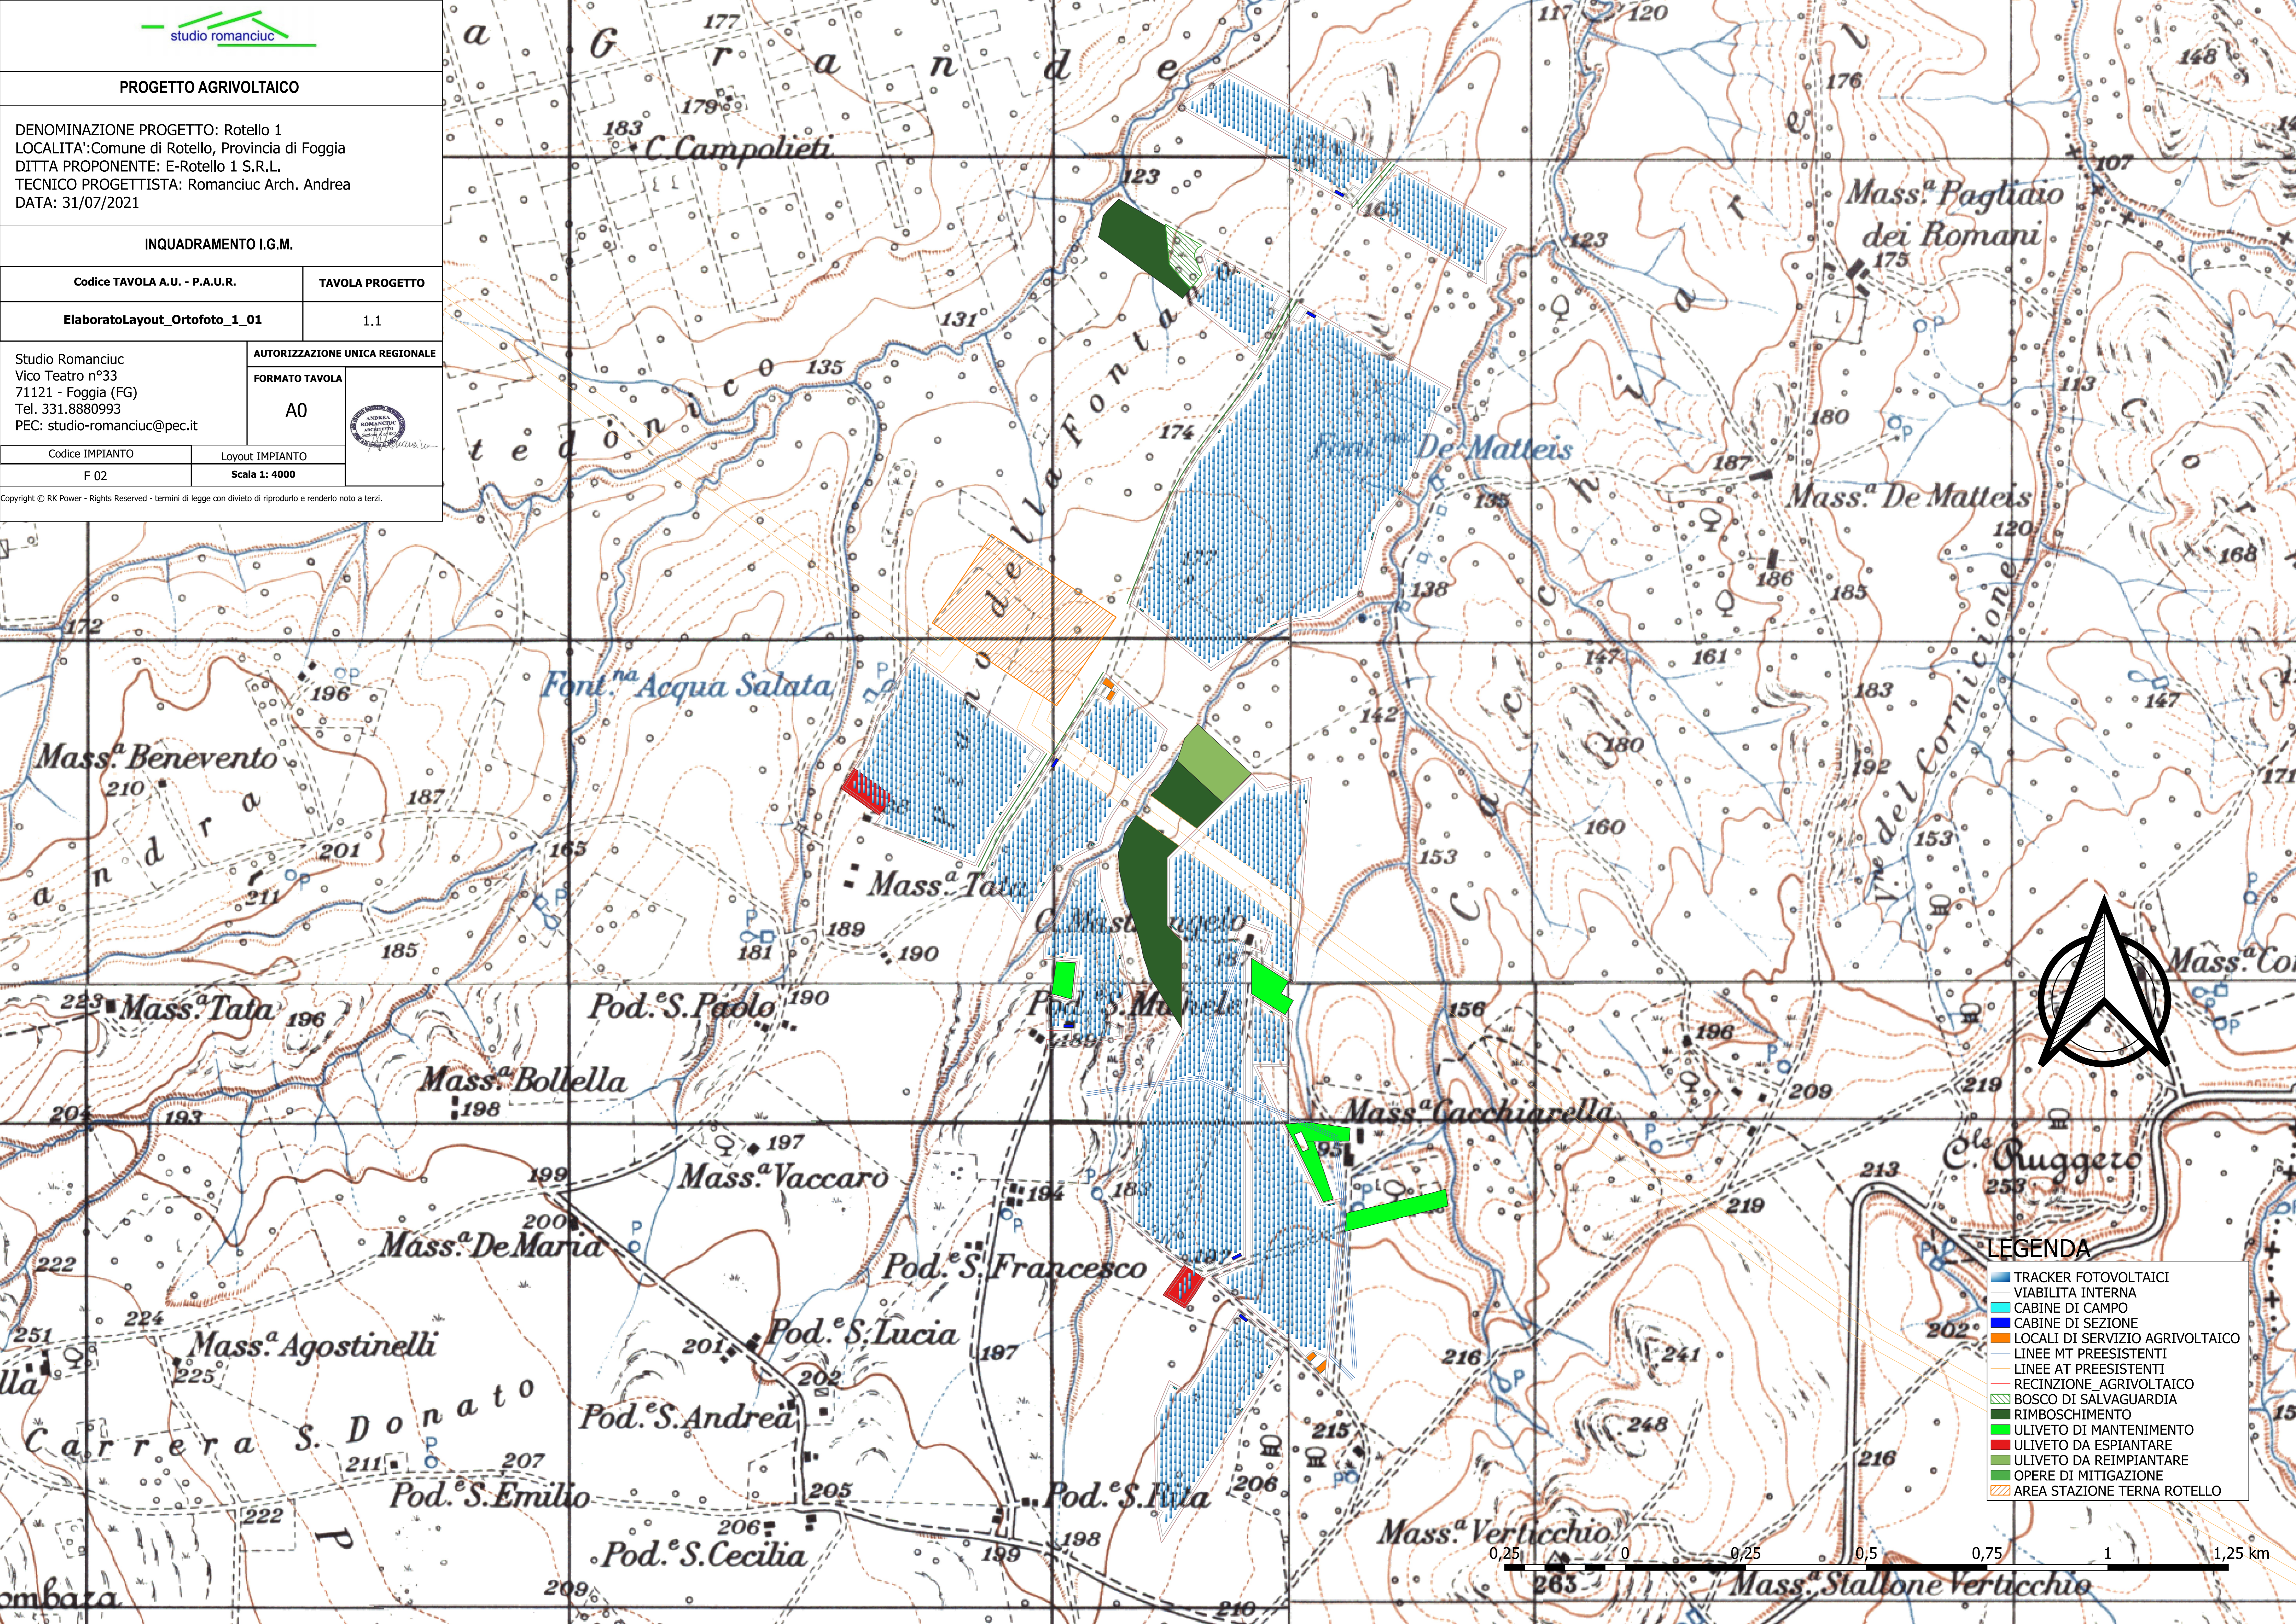

LEGENDA

- TRACKER FOTOVOLTAICI
- VIABILITA' INTERNA
- CABINE DI CAMPO
- CABINE DI SEZIONE
- LOCALI DI SERVIZIO AGRIVOLTAICO
- LINEE MT PREESISTENTI
- LINEE AT PREESISTENTI
- RECINZIONE AGRIVOLTAICO
- BOSCO DI SALVAGUARDIA
- RIMBOSCHIMENTO
- ULIVETO DI MANTENIMENTO
- ULIVETO DA ESPIANARE
- ULIVETO DA REIMPIANTARE
- OPERE DI MITIGAZIONE
- AREA STAZIONE TERNA ROTELLO

