



PROGETTO DEFINITIVO:  
 IMPIANTO AGRIVOLTAICO DELLA POTENZA DI 60 MW, COMPRESIVO DI  
 INFRASTRUTTURE ED OPERE DI CONNESSIONE NEL  
 COMUNE DI ROTELLO (CB) NELLE LOCALITÀ "CANTALUPO" E "PIANO  
 DELLA FONTANA"

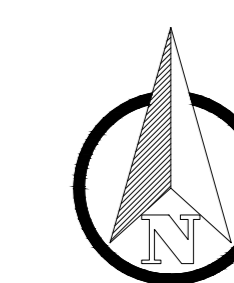

COORDINATE CANCELLO PRINCIPALE  
 LATITUDINE: 41.756303°  
 LONGITUDINE: 15.072583°

LEGENDA	
(A)	Area soggetta a T.O.C.
(B)	Area soggetta a scavo con ripristino del manto stradale
(C)	Interferenze col Reticolo Idrografico
(D)	Segnalazioni
	Cabina di sezione
	Tracciato di connessione
	Fascia di rispetto aree da asservire
	Fascia di rispetto aree acquisite
	Limiti sezioni tracciato
	Limiti fogli catastali
	Stazione Terna Rotello
	Aree comuni
	Sottostazione Enel Rotello 1 S.R.L.
	Vertice Cabina di Sezione

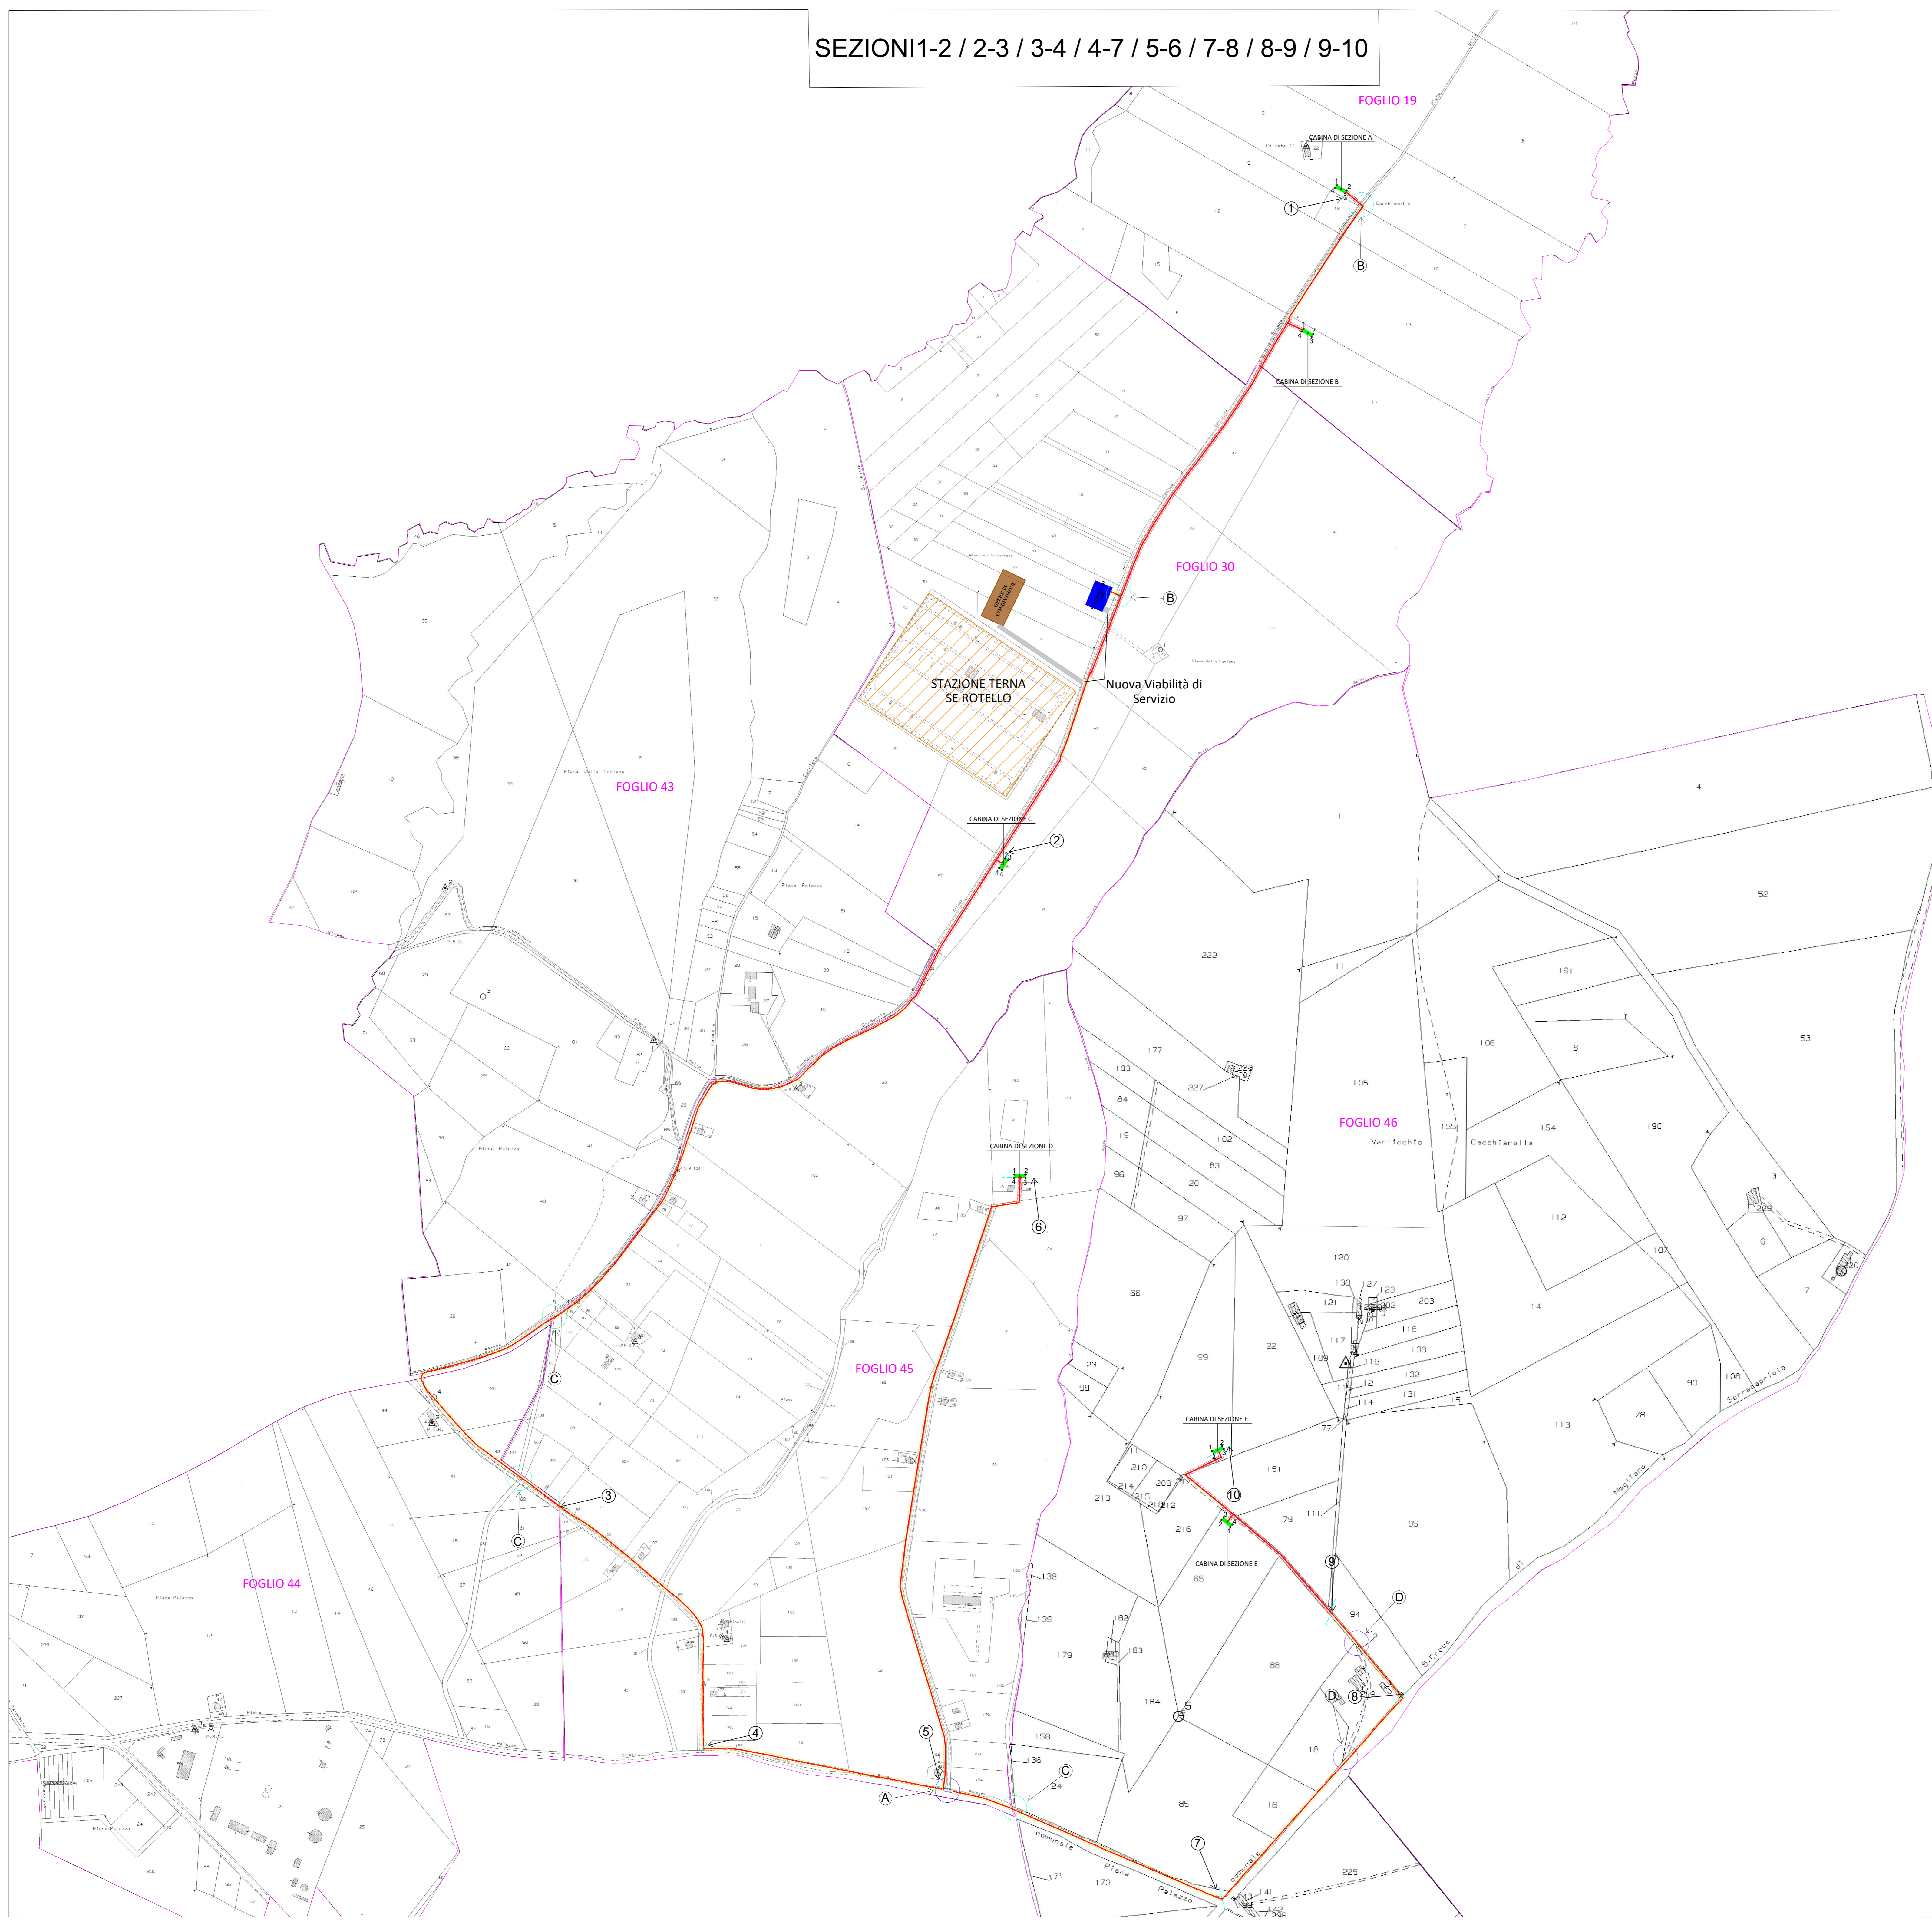

**PROGETTO AGRIVOLTAICO**

DENOMINAZIONE PROGETTO: Rotello 1  
 LOCALITA': Comune di Rotello, Provincia di Campobasso  
 DITTA PROPONENTE: Enel Rotello 1 S.R.L.  
 TECNICO PROGETTISTA: Romanciuc arch. Andrea  
 DATA: 31/07/2021

**SISTEMA ELETTRICO**  
**Tracciato Generale di Connessione**

Codice TAVOLA A.U. - P.A.U.R.	TAVOLA PROGETTO
ElaboratoTracciato_6_08_2	<b>6.8.2</b>

Studio Romanciuc  
 Vico Teatro n.33  
 71121 Foggia  
 Tel. 331.8880993  
 PEC: studio-romanciuc@pec.it

AUTORIZZAZIONE UNICA REGIONALE

FORMATO TAVOLA  
**A0**



Codice IMPIANTO  
**F02**

Layout IMPIANTO  
**1:4000**

TIMBRO E FIRMA