


SEZIONE TIPO 1:50

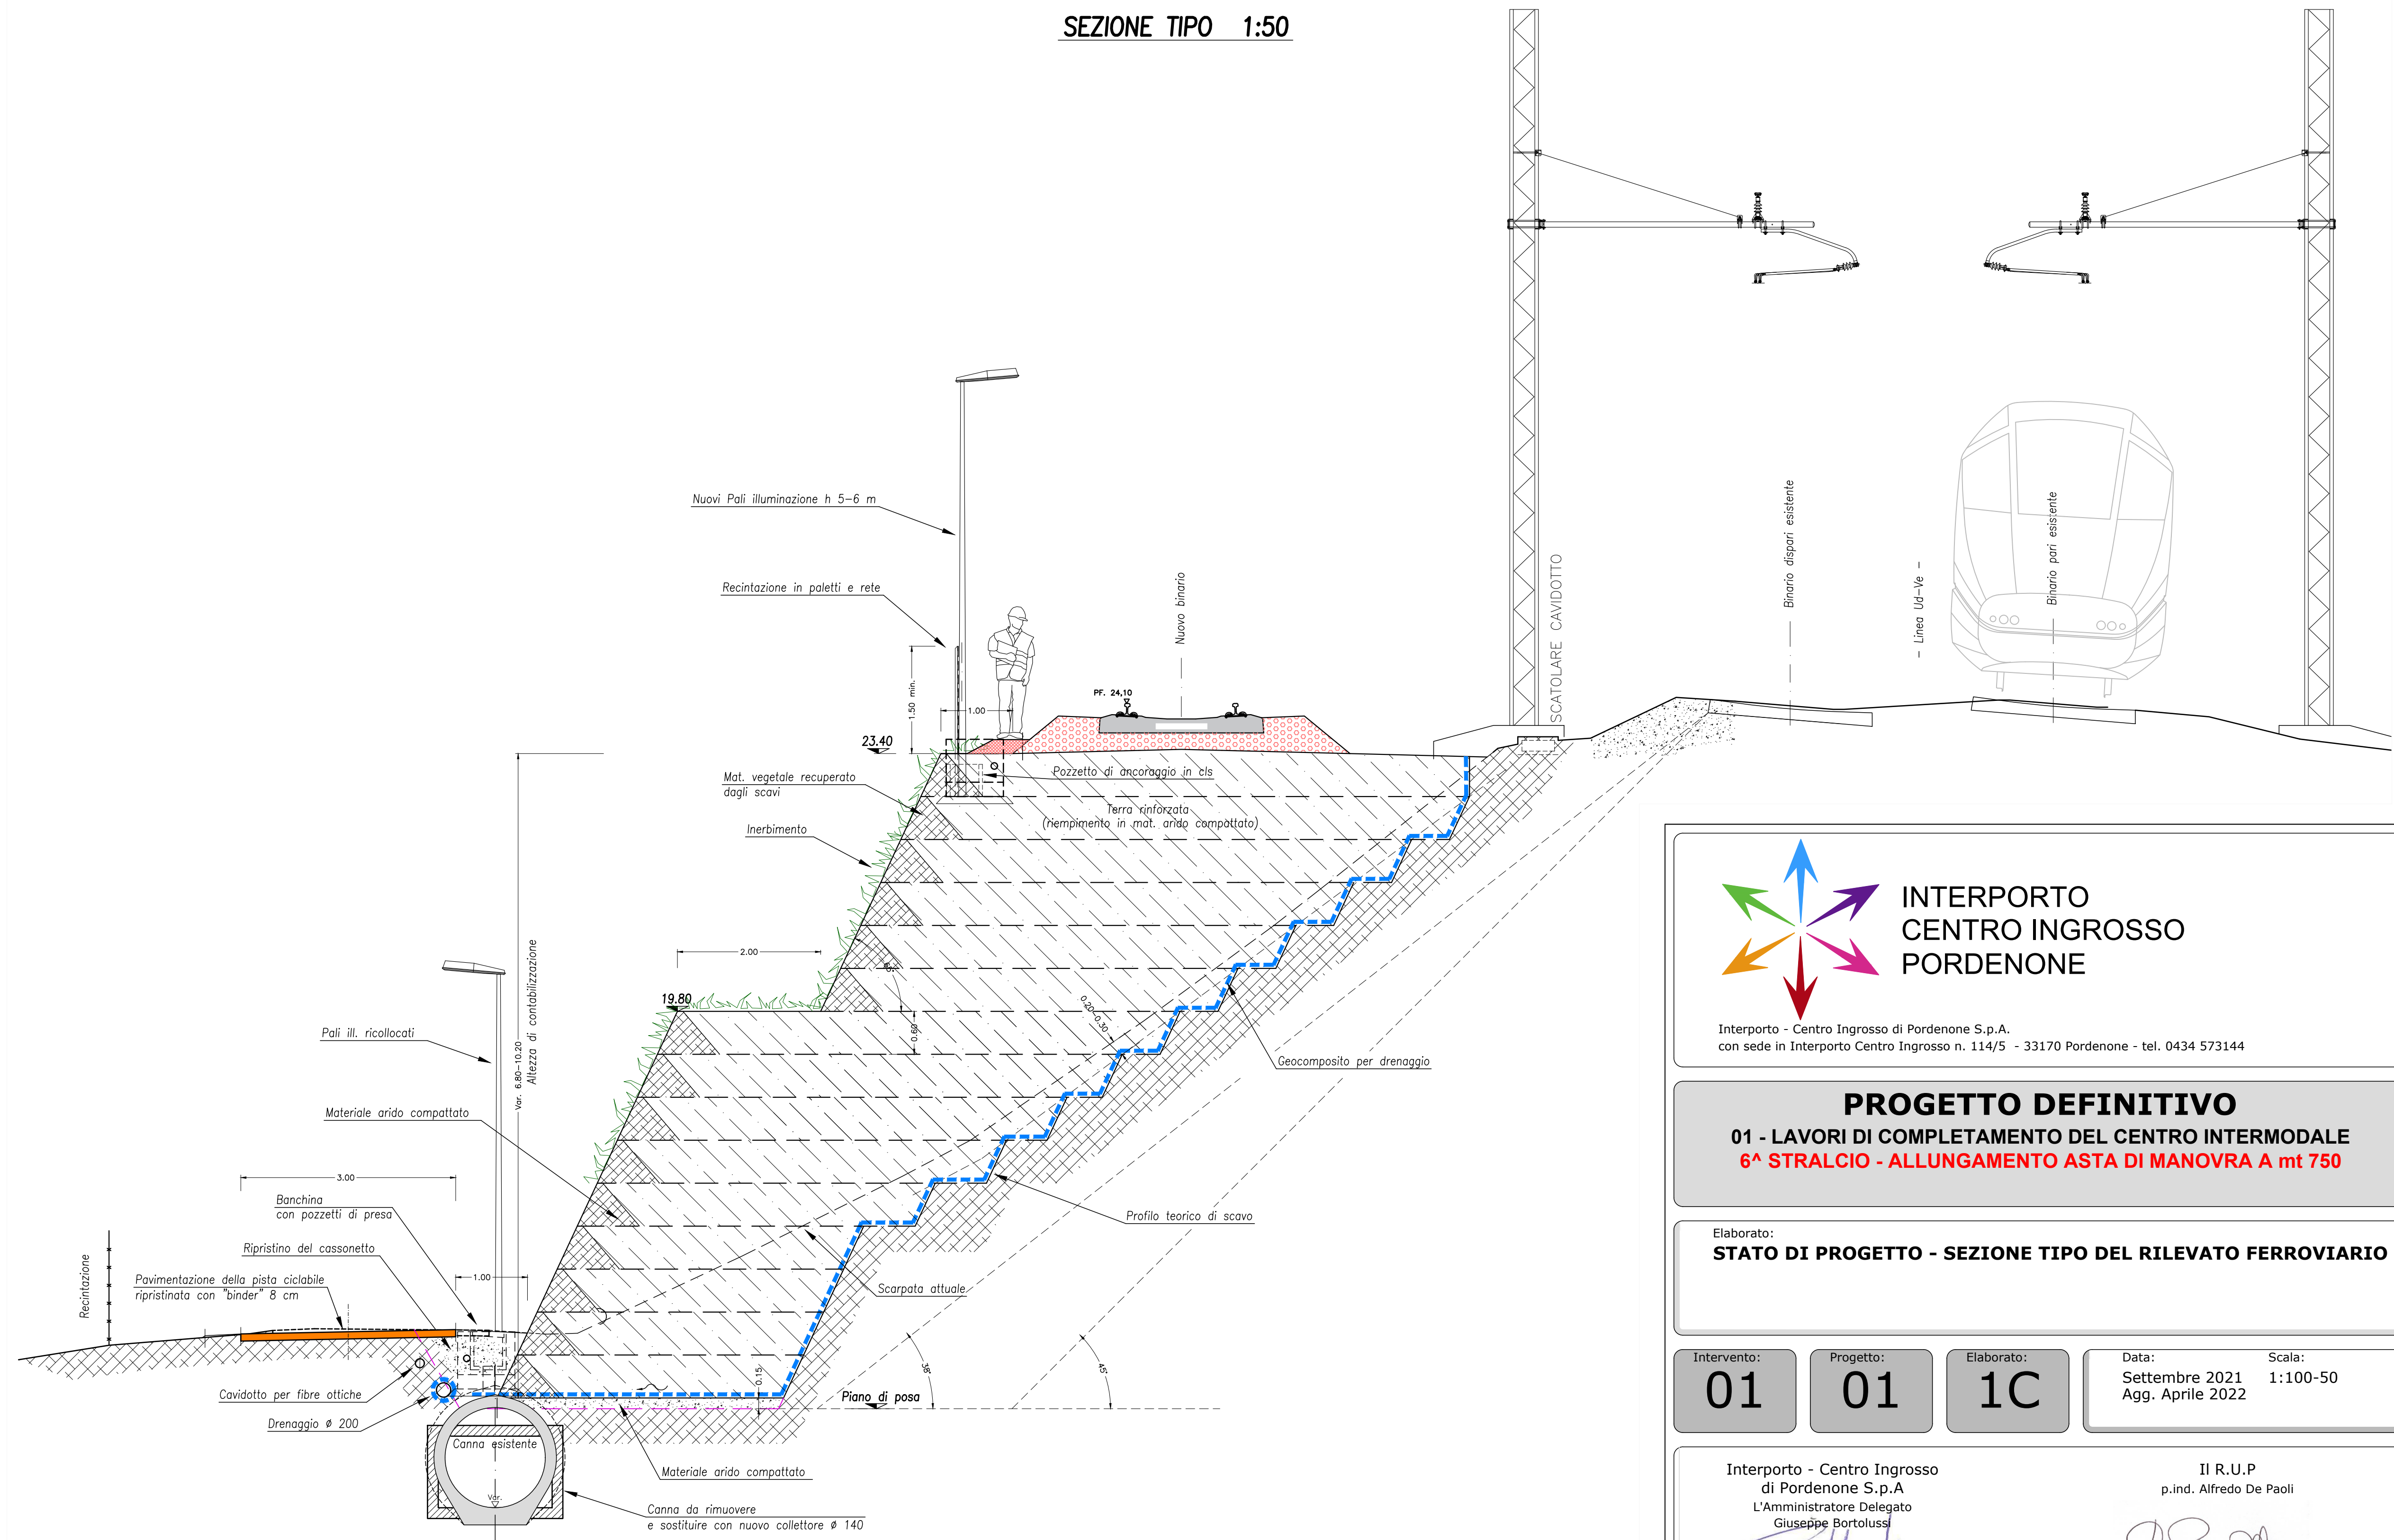

Interporto - Centro Ingresso di Pordenone S.p.A.
 con sede in Interporto Centro Ingresso n. 114/5 - 33170 Pordenone - tel. 0434 573144

PROGETTO DEFINITIVO
01 - LAVORI DI COMPLETAMENTO DEL CENTRO INTERMODALE
6ª STRALCIO - ALLUNGAMENTO ASTA DI MANOVRA A mt 750

Elaborato:
STATO DI PROGETTO - SEZIONE TIPO DEL RILEVATO FERROVIARIO

Intervento: 01	Progetto: 01	Elaborato: 1C	Data: Settembre 2021 Agg. Aprile 2022	Scala: 1:100-50
--------------------------	------------------------	-------------------------	---	--------------------

Interporto - Centro Ingresso di Pordenone S.p.A.
 L'Amministratore Delegato
 Giuseppe Bortolussi

II R.U.P.
 p.ind. Alfredo De Paoli

Coordinatore progettisti opere civili
 Ing. Paolo Gerussi

Progettista opere civili
 Ing. Cristian Gelagi

Progettista opere civili
 Ing. Gianpaolo Guaran

Progettista opere civili
 Ing. Luca De Cillia