SEZIONE LONGITUDINALE IN ASSE BINARIO 1:100

in corso d'opera

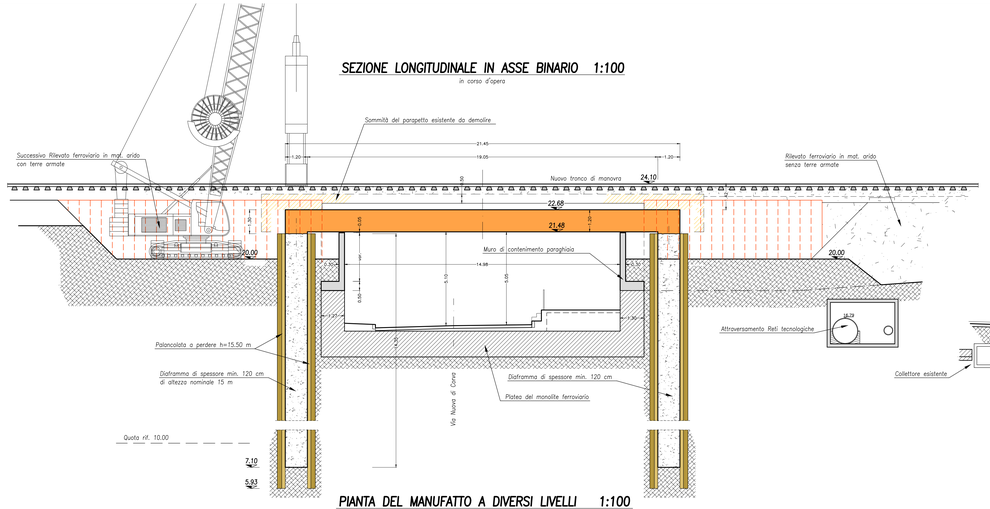

SEZIONE TRASVERSALE IN CAMPATA 1:100

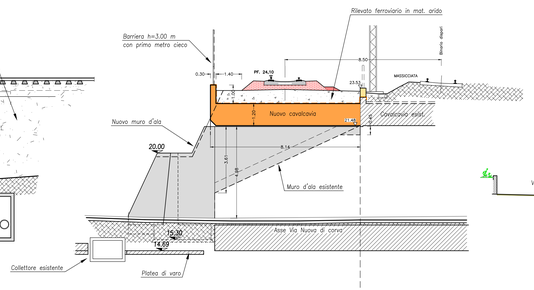

SEZIONE 4 1:100

in corso d'opera

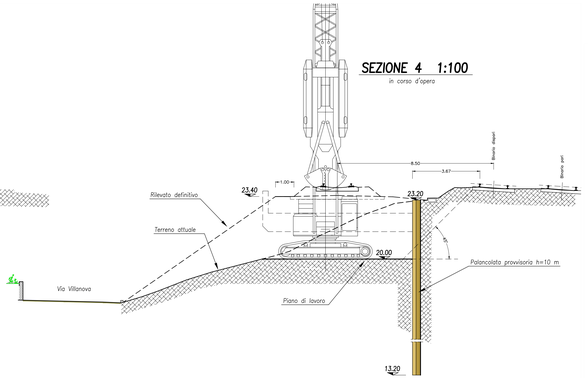

SEZIONE 6 1:100

in corso d'opera

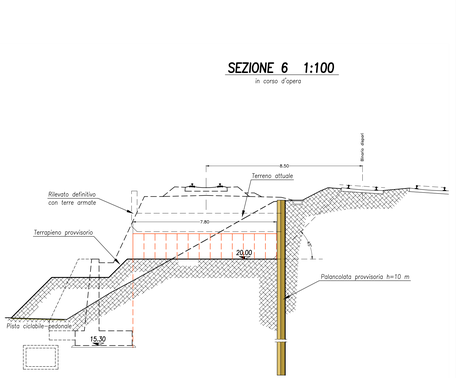

PIANTA DEL MANUFATTO A DIVERSI LIVELLI 1:100

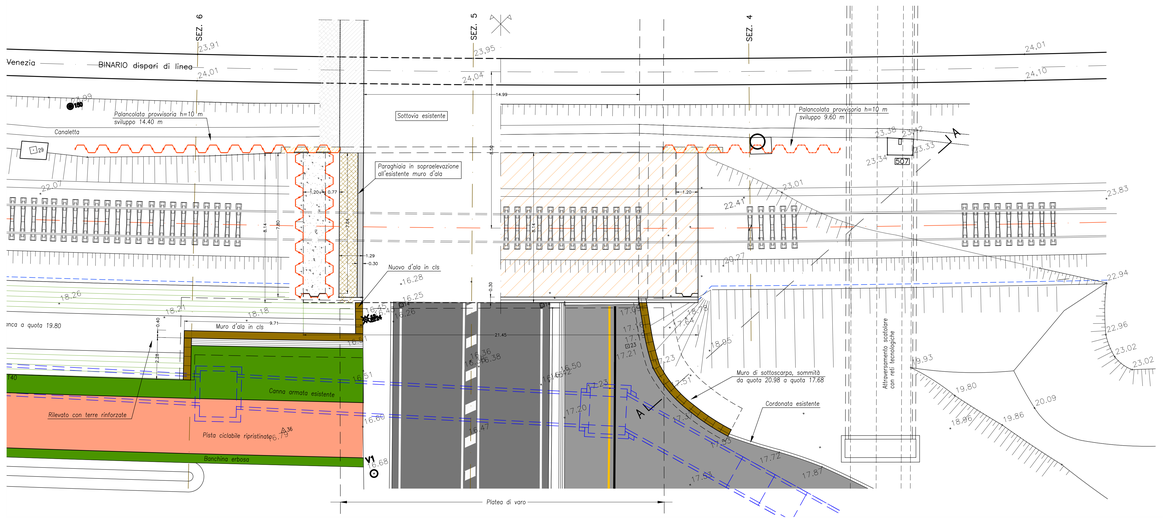

PROSPETTO SUD 1:100

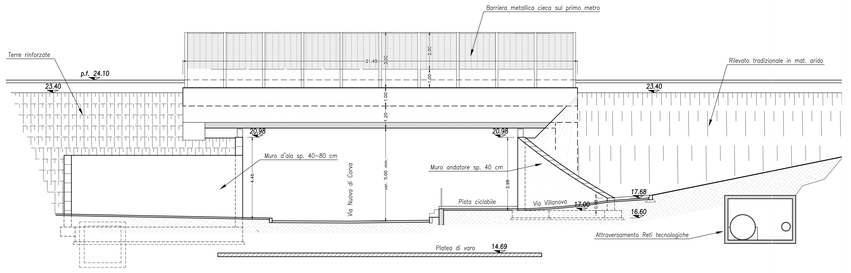

SEZ. "A-A" 1:100

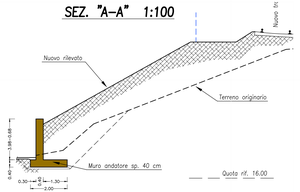

INTERPORTO CENTRO INGROSSO PORDENONE

Interporto - Centro Ingrosso di Pordenone S.p.A.
con sede in Interporto Centro Ingrosso n. 114/5 - 33170 Pordenone - tel. 0434 573144

Firmato digitalmente da: DE PAOLI ALFREDO
Firmato il 18/05/2022 14:36
Valido dal 04/03/2020 al 04/03/2023
ArubaPEC S.p.A. NG CA 3

PROGETTO DEFINITIVO

01 - LAVORI DI COMPLETAMENTO DEL CENTRO INTERMODALE

6^ STRALCIO - ALLUNGAMENTO ASTA DI MANOVRA A mt 750

Elaborato:

STATO DI PROGETTO - CAVALCAVIA SU VIA NUOVA DI CORVA

Intervento:	Progetto:	Elaborato:	Data:	Scala:
01	01	1D	settembre 2021 Agg. Aprile 2022	1:100

Interporto - Centro Ingrosso di Pordenone S.p.A
L'Amministratore Delegato
Giuseppe Bortolussi

Il R.U.P
p.ind. Alfredo De Paoli

Coordinatore progettisti opere civili
ing. Paolo Gerussi

Progettista opere civili
ing. Cristian Gelagi

Progettista opere civili
ing. Gianpaolo Guaran

Progettista opere civili
ing. Luca De Cillia