


INQUADRAMENTO



LEGENDA

--- Area di intervento

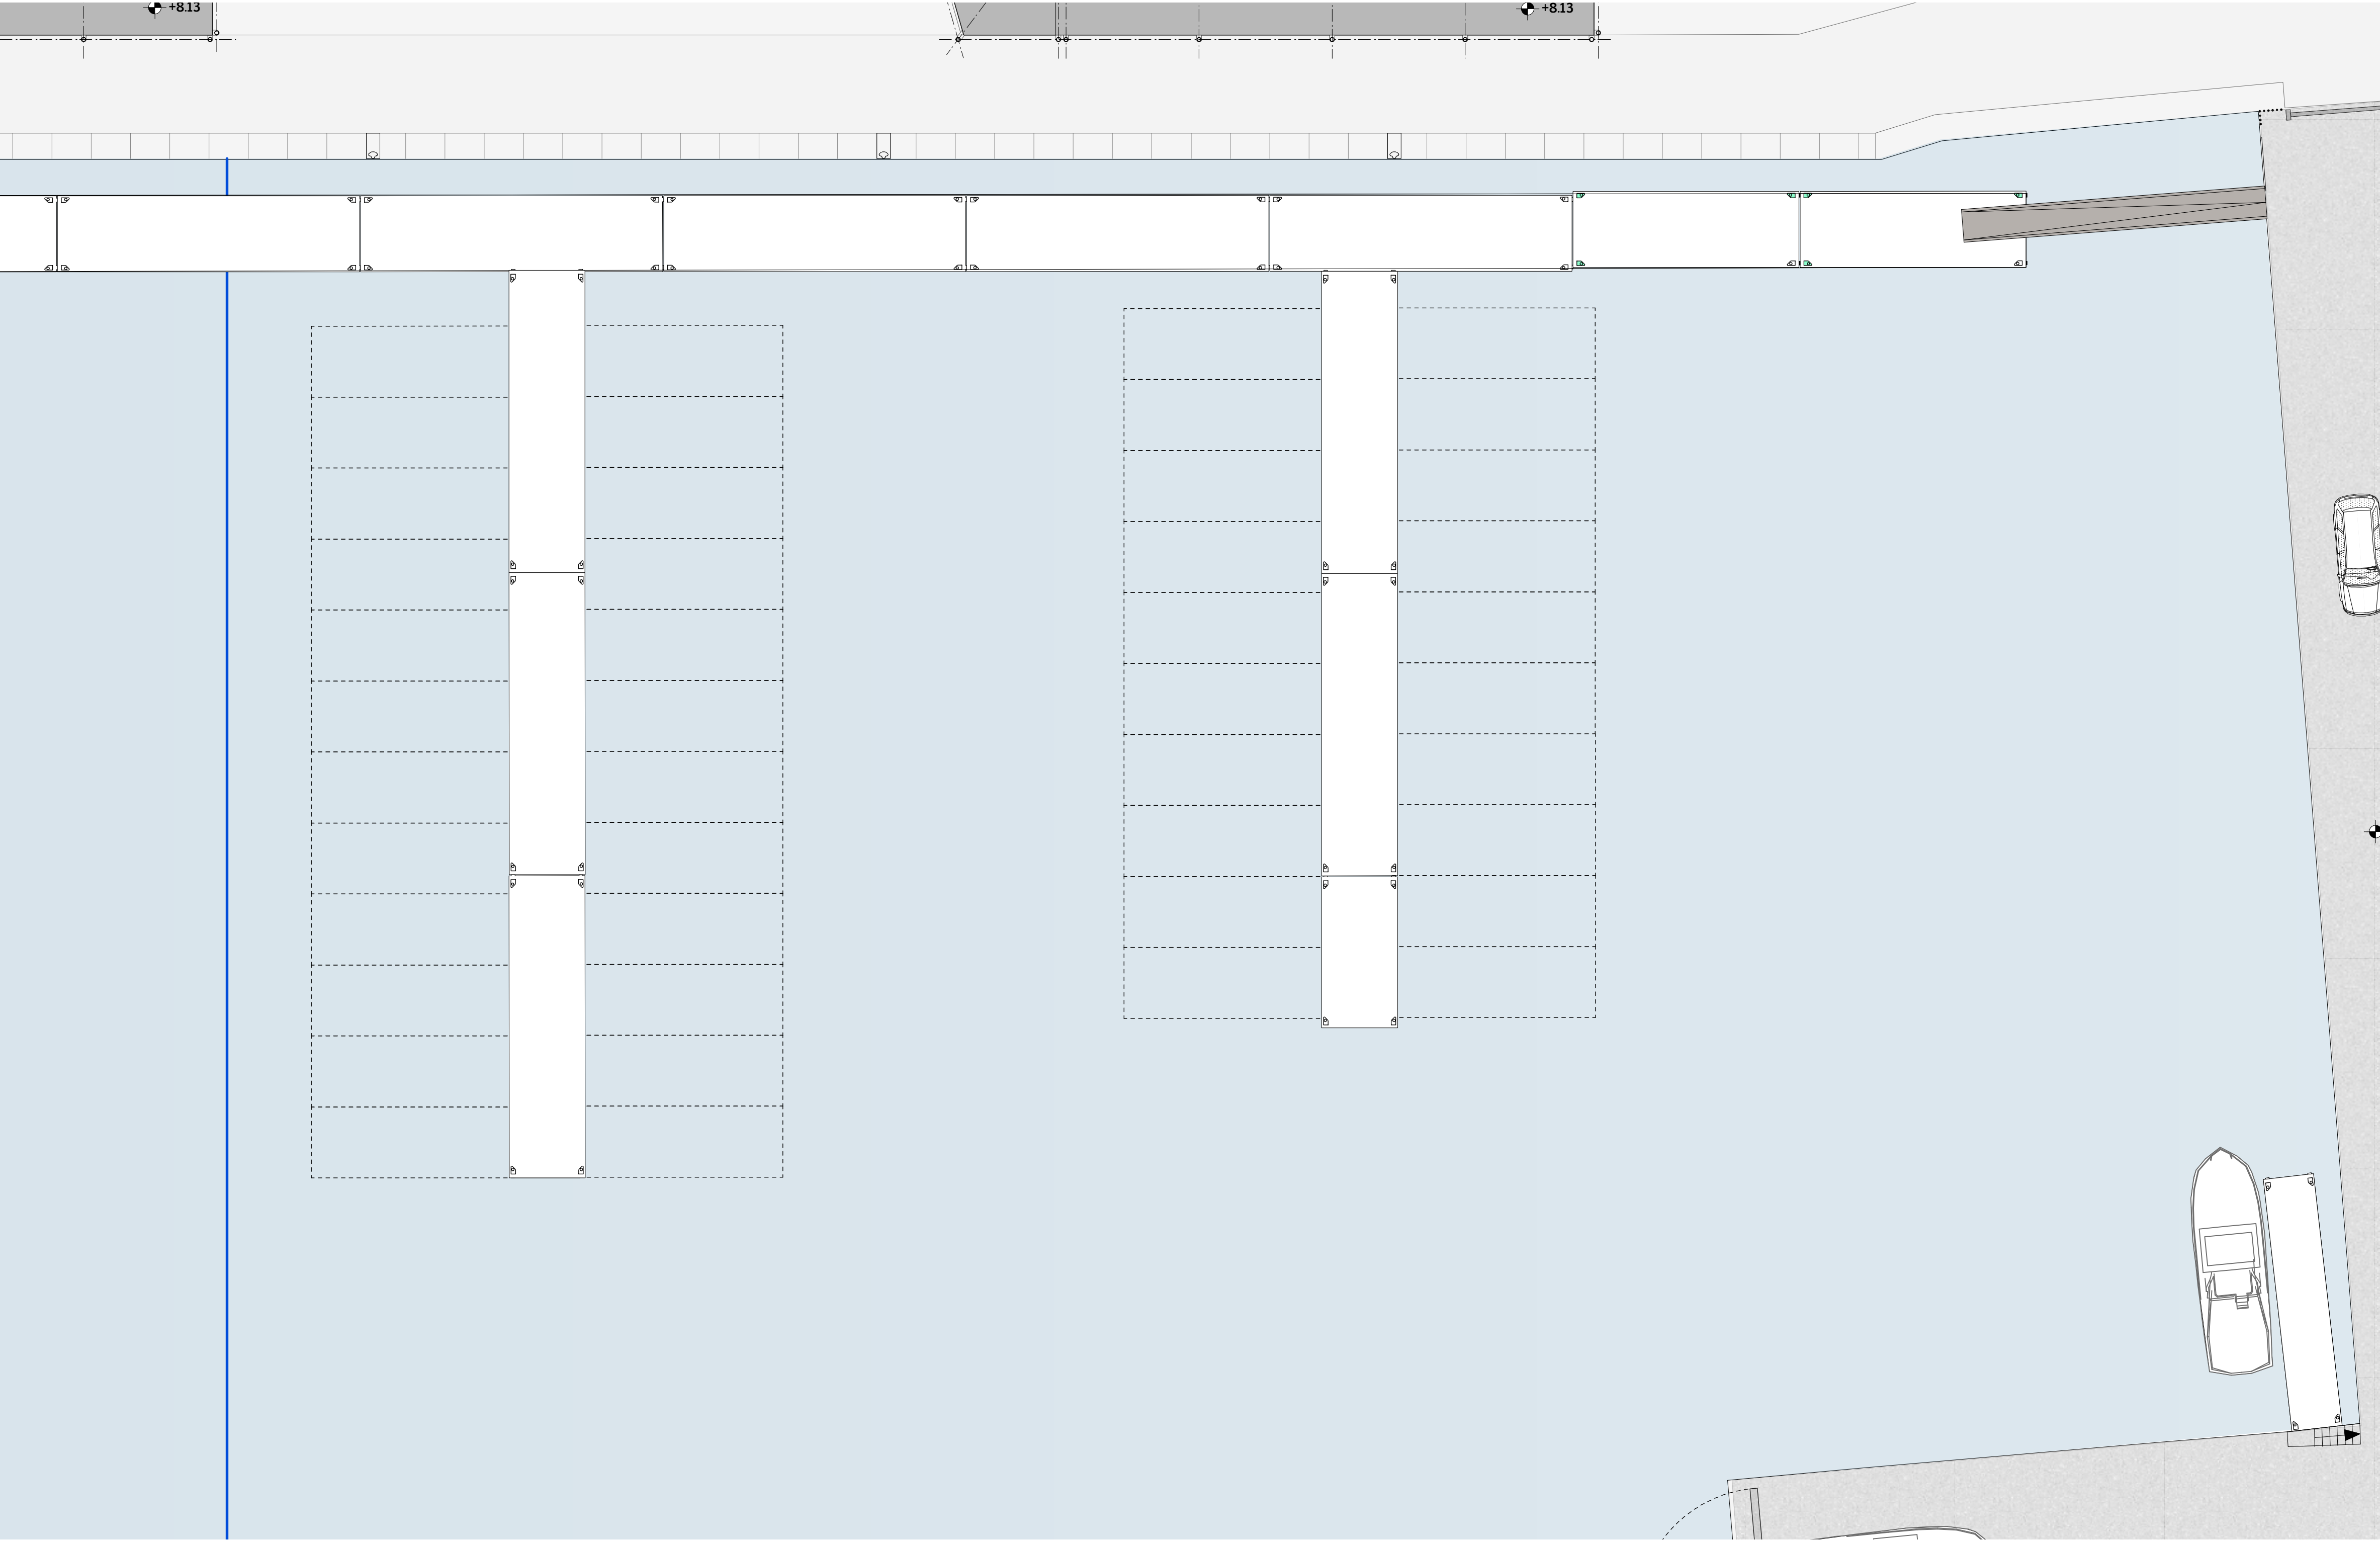

AREA EX-INTERMARINE

Ricollocazione temporanea l'Approdo Consorzio

AUTORITA' DI SISTEMA PORTUALE DEL MAR LIGURE ORIENTALE
PORTO DI LA SPEZIA

COMUNE DELLA SPEZIA



Valutazione preliminare

All. 03 - Progetto - Planimetria

Per accettazione:

TAV

02

scala 1:150

Maggio 2022

COMMITTENTE:

SANLORENZO

Procuratore Speciale

FERRUCCIO ROSSI

f. Rossi

STUDIO DI PROGETTAZIONE:

MMAA

Studio Manfroni & Associati Srl

Progettista

MARIO MANFRONI



rpr. M. Manfroni

pro. P. Burlando

S.Grillo

A.Chiossi

G.Sola

E.De Ruggiero

rif.int. M_172/2021

rev. rev. 01-20/05/2022

Questo elaborato è di proprietà dello Studio Manfroni. La proprietà intellettuale ed i relativi diritti d'autore del presente progetto sono riservati al professionista firmatario a norma degli artt. 2075, 2076, 2077, 2078 del CC e della L.633/41. Ai termini di legge ne è vietata la riproduzione, e comunicazione a terzi, la divulgazione, la riproduzione o l'uso anche parziale, se non autorizzati. I trasgressori saranno perseguibili a norma di legge.