


LIVELLETTA

60.0
59.00
58.00
57.00
56.00
55.00
54.00
53.00
52.00
51.00
50.0
49.00
48.00
47.00
46.00
45.00
44.00
43.00
42.00
41.00
40.0
39.00
38.00
37.00
36.00
35.00
34.00
33.00
32.00
31.00
30.0
29.00
28.00
27.00
26.00
25.00
24.00
23.00
22.00
21.00
20.0

Profilo: Asse RTN
Scala : 1000:100
Q.Rif. : 20.00

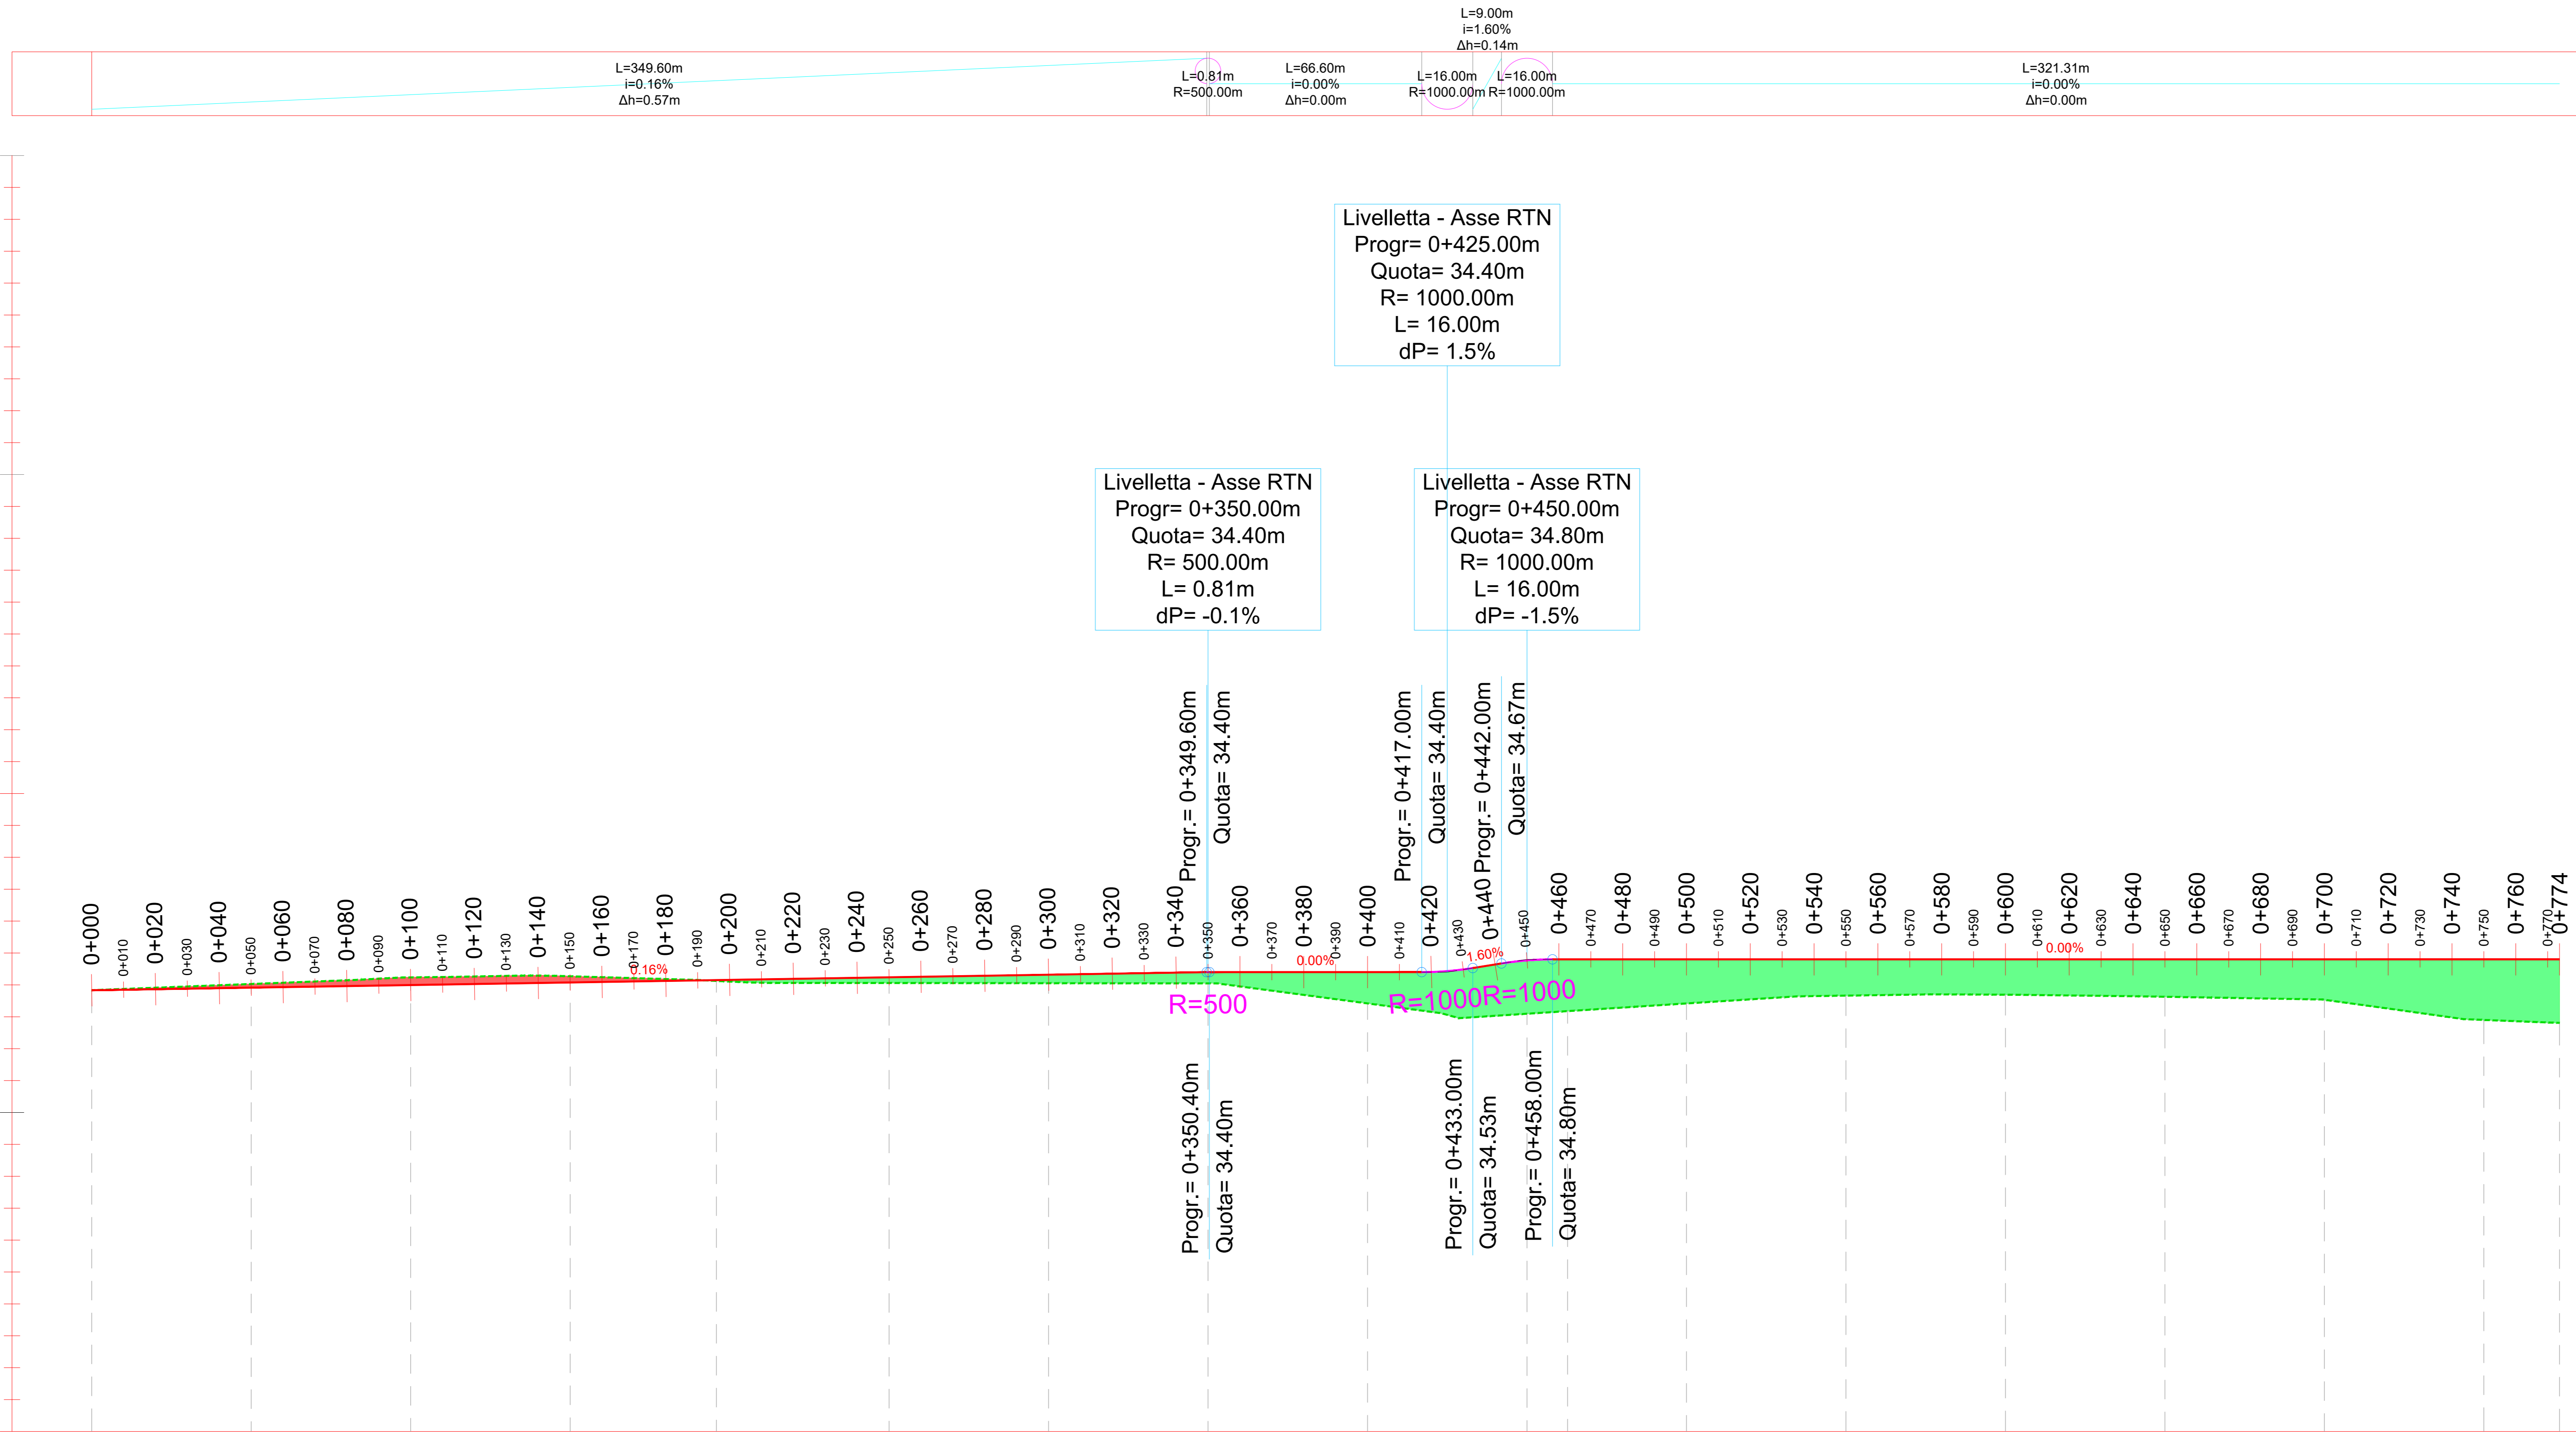

NUMERO SEZIONE	1	2	3	4	5	6	7	8	9	10	11	12	13	14	15	16	17	18
DISTANZE PROGRESSIVE	0+000.00	0+050.00	0+100.00	0+150.00	0+196.86	0+250.00	0+300.00	0+350.00	0+400.00	0+433.00	0+442.71	0+500.00	0+550.00	0+600.00	0+650.00	0+700.00	0+750.00	0+774.00
DISTANZE PARZIALI		50,00	50,00	50,00	45,86	54,14	50,00	50,00	50,00	32,71	37,29	50,00	50,00	50,00	50,00	50,00	23,71	
QUOTE PROGETTO	34,00	34,00	34,00	34,00	34,05	34,04	34,03	34,00	34,00	34,00	34,00	34,00	34,00	34,00	34,00	34,00	34,00	34,00
QUOTE TERRENO	34,00	34,00	34,04	34,07	34,11	34,06	34,05	34,05	34,00	33,00	33,18	33,00	33,06	33,00	33,01	33,01	33,00	32,01
ANDAMENTO PLANIMETRICO	[Diagram showing planimetric alignment with section markers 00 to 07]																	
ETOMETRICHE	[Diagram showing elevation markers 00 to 07]																	
DIFFERENZA QUOTE		-0,01	-0,04	-0,07	-0,03	0,08	0,07	0,05	0,00	0,00	0,00	0,00	0,04	0,00	0,01	0,01	0,00	0,00

COMITENTE
Greendream1 S.r.l.

STUDIO DI PROGETTAZIONE
SCM INGENNERIA

wood.

1	Apr-22	EMESSO PER ITER AUTORIZZATIVO	DC	FP	AB
0	Liv-21	EMESSO PER ITER AUTORIZZATIVO	DC	FP	AB
REV.	DATE	DESCRIPTION	BY	CHK	APP.

REVISIONS

APPROVED FOR CONSTRUCTION

DWG. REV. DATE

SIGNATURE

ORDER N°

SUPPLIER

CONTRACT N° 0-BO-1010 A/B

SUBPROJECT CODE:

THIS DWG. SUPERSEDES BY

THIS DWG. SUPERSEDES

SCALE 1:500

OBJECT: **Tav.05**
Studio piano-altimetrico - Profilo - Stazione RTN

Questo documento è di proprietà di Greendream1 S.r.l. e il detentore certifica che il documento è stato ricevuto legalmente. Ogni utilizzo, riproduzione o divulgazione del documento deve essere oggetto di specifica autorizzazione da parte di Greendream1 S.r.l.

FIR DWG. N°

SHEET 01

REV. 1

CAD FILE NAME: AG