

Nuovo Elettrodotto a 150KV "SE Melfi - SE Valle"
 Nuovo Elettrodotto a 150KV "SE Melfi - SE Valle" - Posizione e numero sostegni


Viabilità e Cantiere

- Strada primaria
- Strada Secondaria
- Strada Comunale
- Strada ad uso agricolo
- Accesso ad Edificio
- Nuova Viabilità di accesso
- Cantiere Base

Comune di Melfi

SE RTN MELFI
380/150KV

Revisione	APS 22	ESPOSIZIONE	30	15
Autore	TEKNO SIGMA	DESCRIZIONE	Scopo	Aggiornamento
Cliente	TEKNO SIGMA	Commissa	NUOVO ELETTRODOTTO 150 KV "SE MELFI 380-SE VALLE"	Scala
				1:5.000
				Formato
				A0
				Foglio
				1 di 3
				SS
				045.20.01.W18

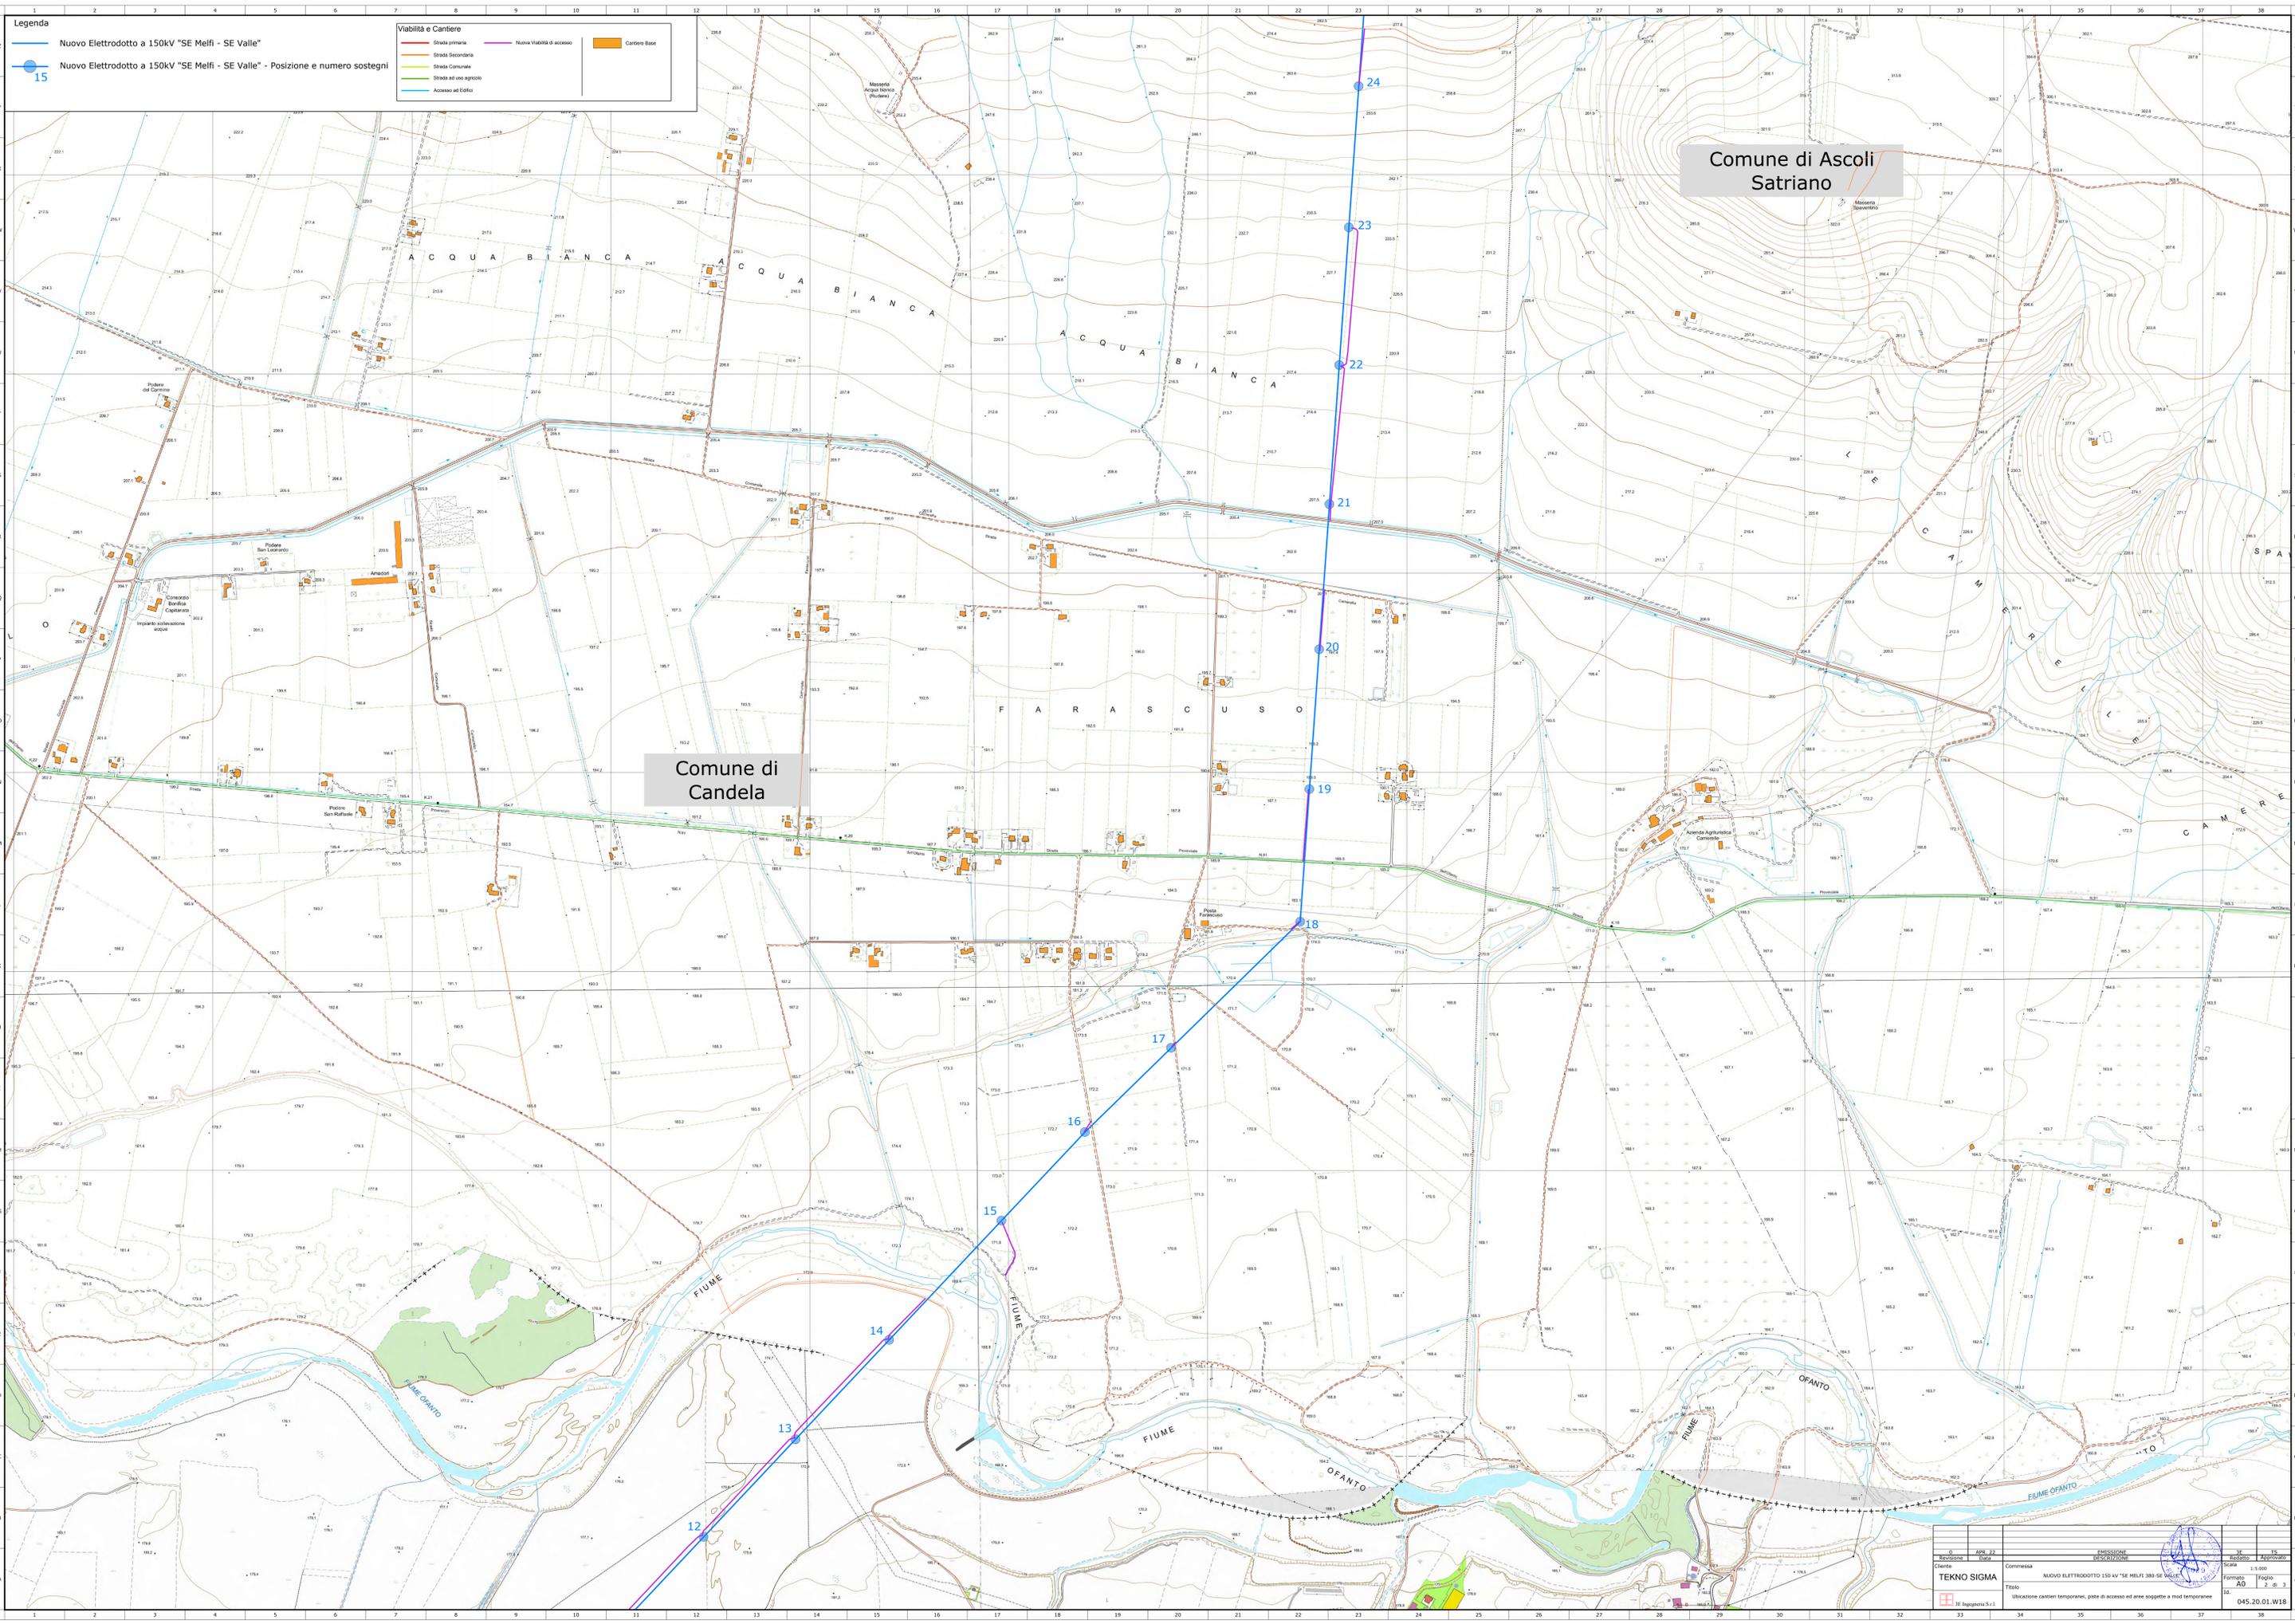

Nuovo Elettrodotto a 150kV "SE Melfi - SE Valle"
 15 Nuovo Elettrodotto a 150kV "SE Melfi - SE Valle" - Posizione e numero sostegni


Viabilità e Cantiere

- Strada primaria
- Strada Secondaria
- Strada Comunale
- Strada ad uso agricolo
- Accesso ad Edificio
- Nuova Viabilità di accesso
- Cantiere Base

Comune di Ascoli Satriano

Comune di Candela

TEKNO SIGMA		NOVIO ELETTRODOTTO 150 kV "SE MELFI 380-SE VALLE"		Scala 1:5.000	
Foglio AD 2 di 3		Ulteriori cantieri temporanei, poste di accesso ed aree soggette a mod. temporanee		045.20.01.W18	

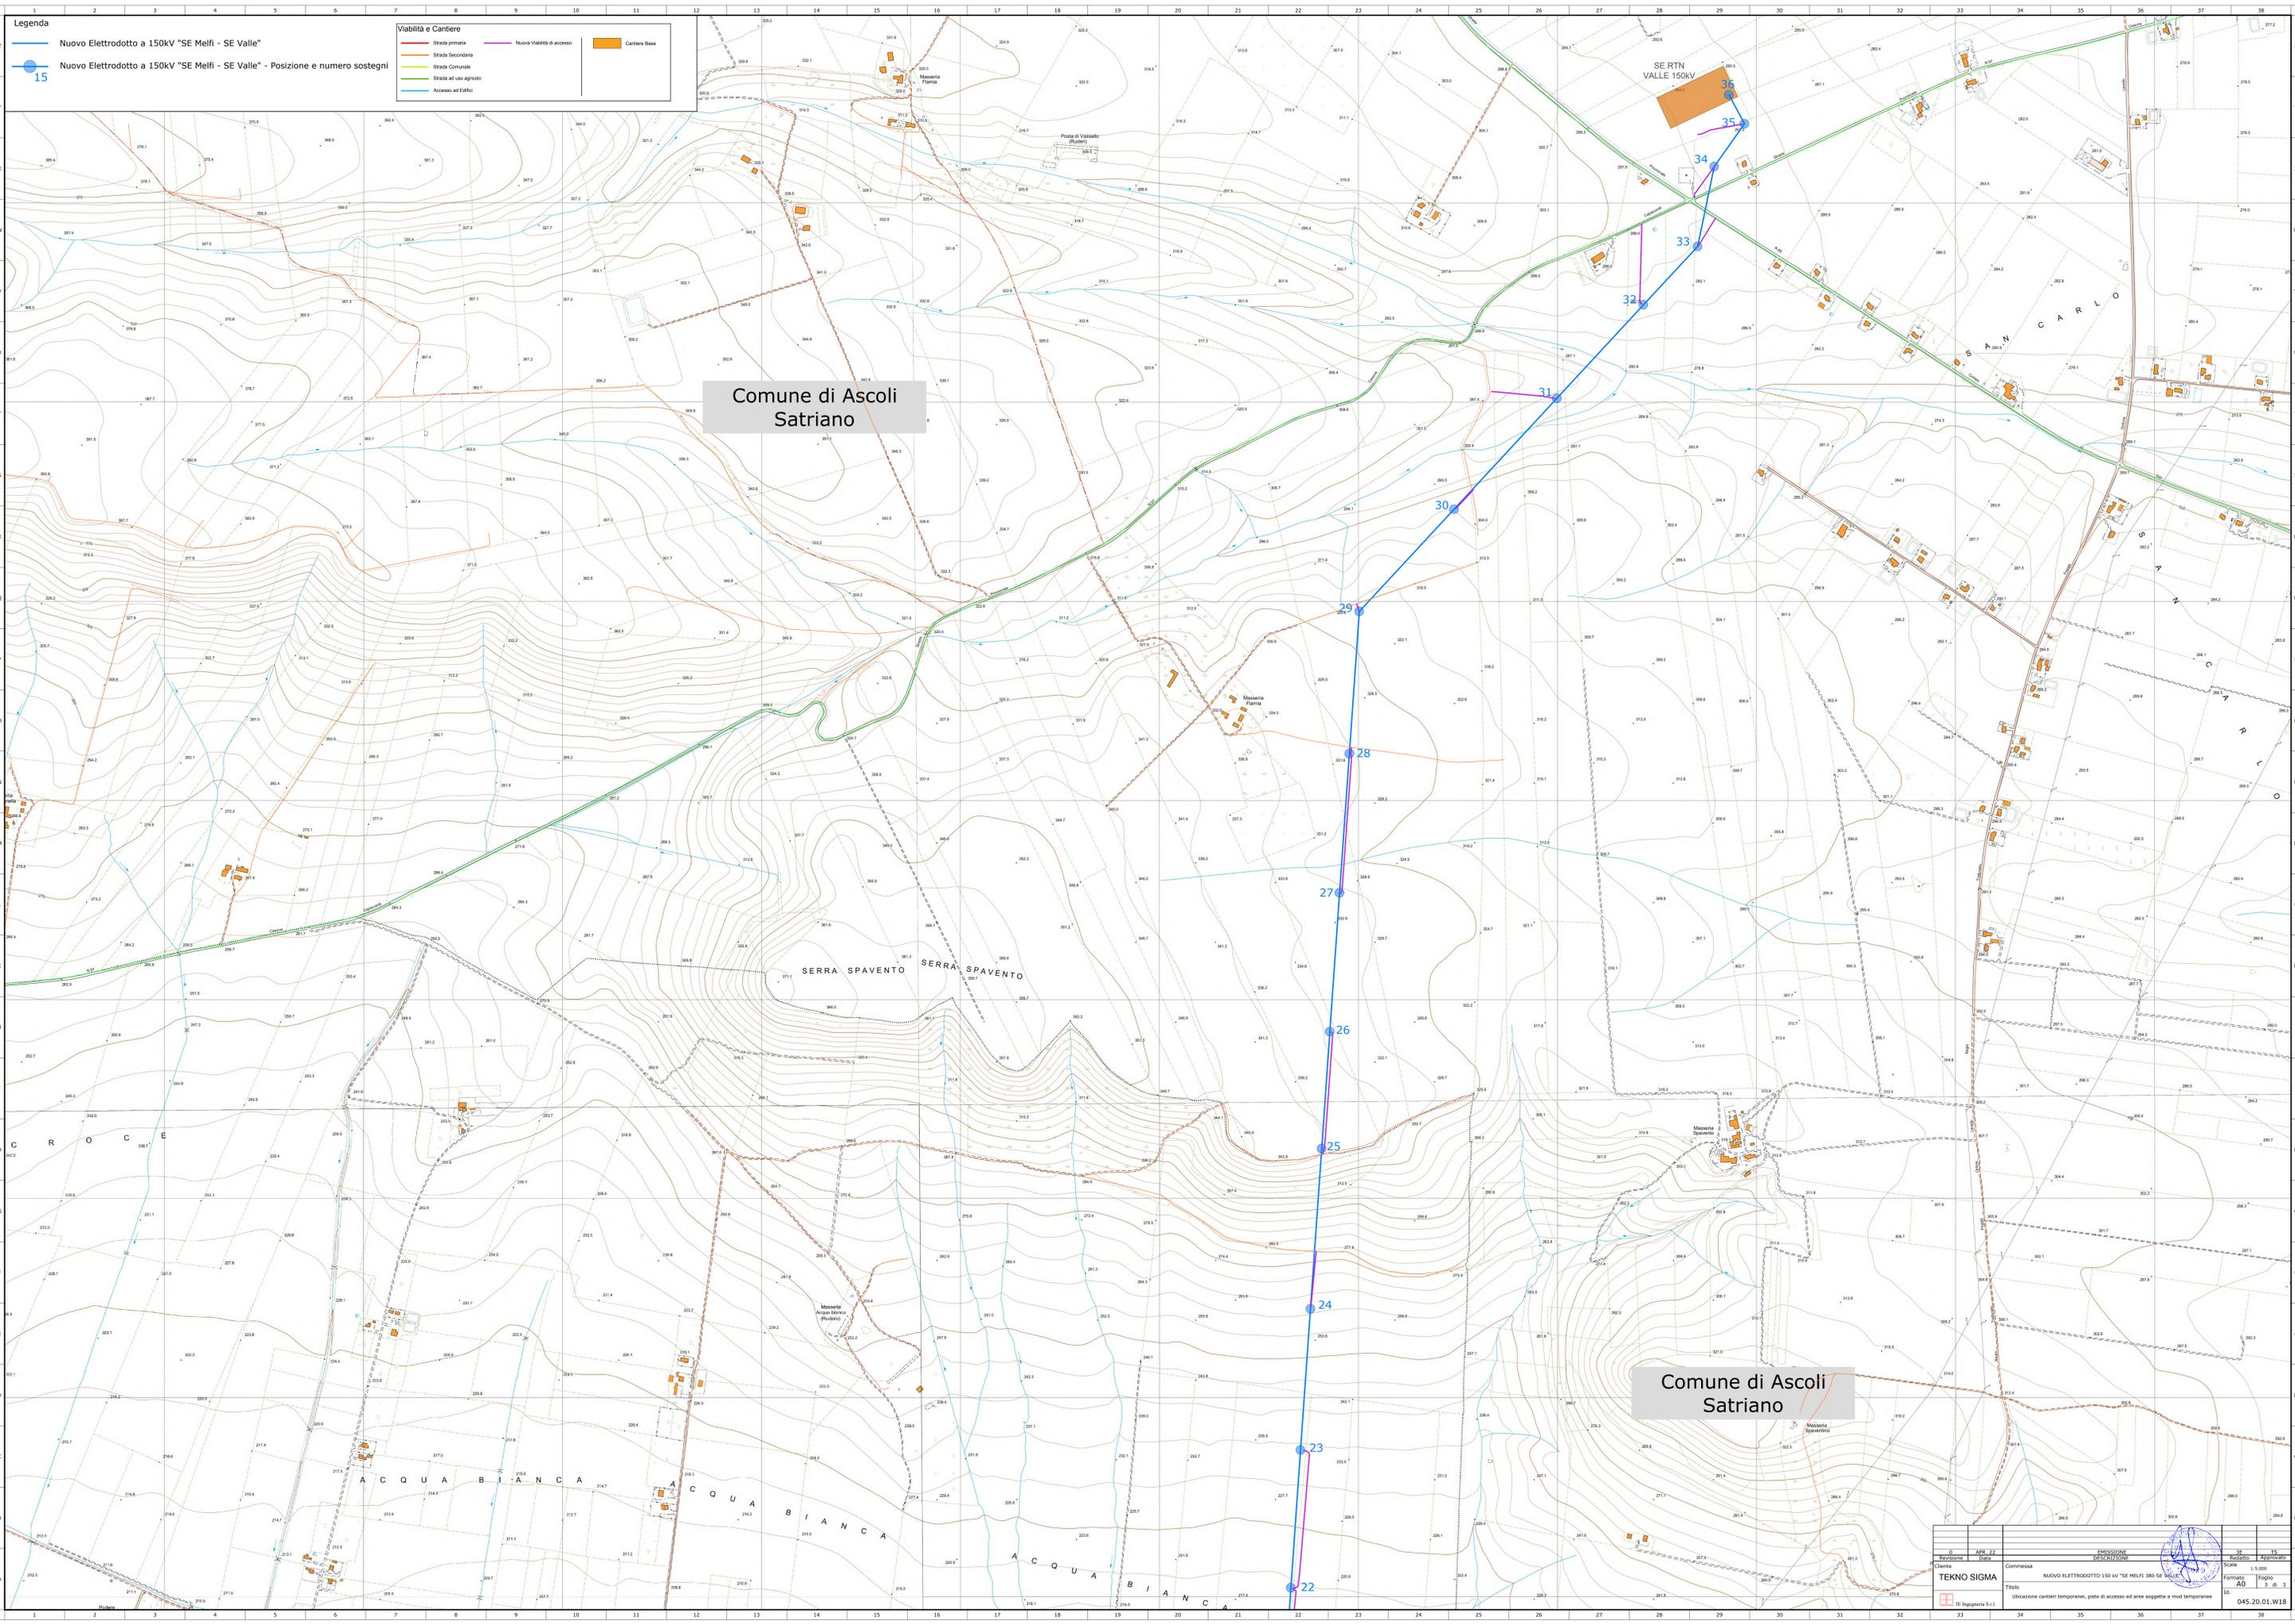

1 2 3 4 5 6 7 8 9 10 11 12 13 14 15 16 17 18 19 20 21 22 23 24 25 26 27 28 29 30 31 32 33 34 35 36 37 38

Z
Y
X
W
V
U
T
S
R
Q
P
O
N
M
L
K
J
I
H
G
F
E
D
C
B
A

Legenda

— Nuovo Elettrodotto a 150kV "SE Melfi - SE Valle"

● 15 Nuovo Elettrodotto a 150kV "SE Melfi - SE Valle" - Posizione e numero sostegni

Viabilità e Cantiere

- Strada primaria
- Strada Secondaria
- Strada ad uso agricolo
- Accesso ad Edificio
- Nuova Viabilità di accesso
- Cantiere Base

Comune di Ascoli Satriano

Comune di Ascoli Satriano

APR 22		EMISSIONE		30		15	
Revisione		DESCRIZIONE		Scopo		Approvato	
TEKNO SIGMA		NUOVO ELETTRODOTTO 150 kV "SE MELFI 180-SE VALLE"		Scala		1:5.000	
Titolo		Ulteriori cantieri temporanei, poste di accesso ad aree soggette a mod. temporanee		Formato		A0 3 di 3	
TE Ingegneria S.r.l.				Data		045-20.01.W18	