


Planimetria Elettromeccanica SEU Condivisa e SE RTN 150kV su Base CTR Scala 1:1'000

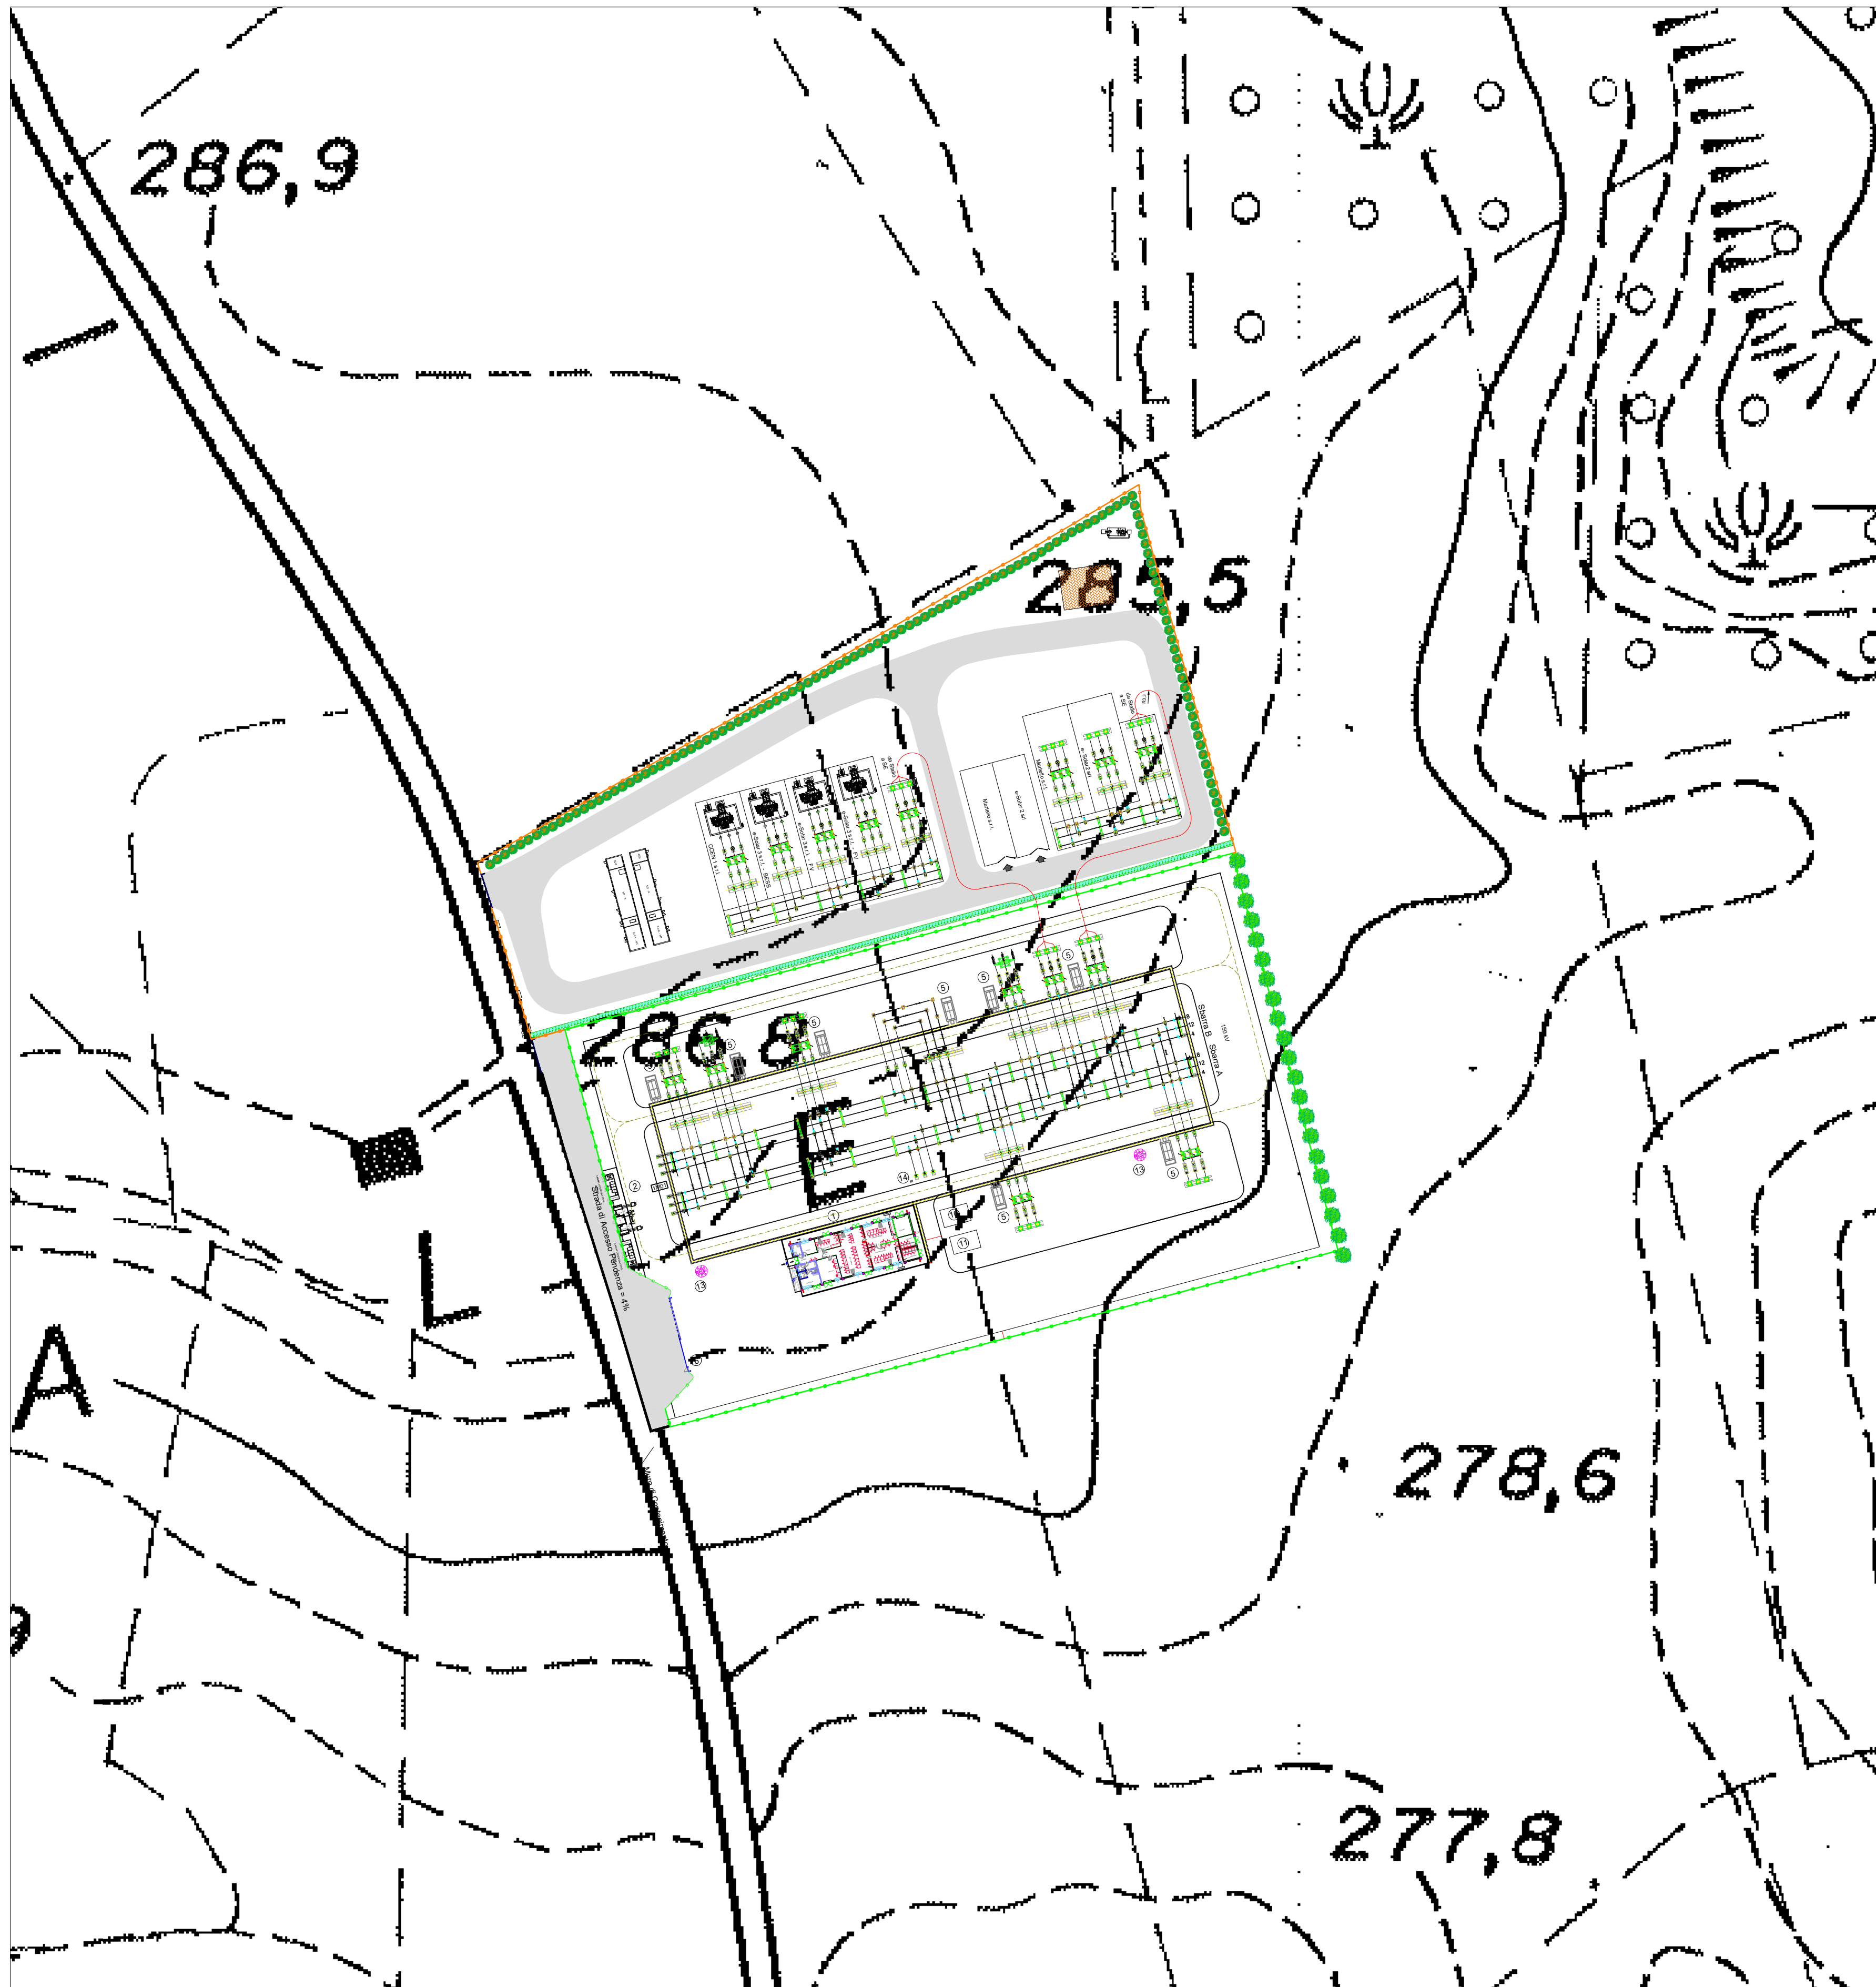

Oggetto:
 PROVVEDIMENTO AUTORIZZATORIO UNICO REGIONALE (art. 27bis D.Lgs 152/2006)
 Comune di Viterbo (VT) - "Località Pian di Giorgio"
 Progetto di un Impianto Fotovoltaico a Terra

Titolo del disegno:
 PLANIMETRIA ELETTROMECCANICA STAZIONE SU CTR
 SEU CONDIVISA ED SE RTN 150kV

TAV.: SE.B04

Società Proponente:
 Ing. Vincenzo CHIRICOTTO
 Via Augusto Gargana, 34 - Viterbo
 Tel.Fax: +39 761 972329; Mob: +39 338 63161126;
 Email: vincenzo@chiricotto.it

Progettazione :
 Ing. Vincenzo CHIRICOTTO
 Via Augusto Gargana, 34 - Viterbo
 Tel.Fax: +39 761 972329; Mob: +39 338 63161126;
 Email: vincenzo@chiricotto.it

Scala : 1'000
 Data: 12/03/2020

N. rev	Nota di revisione	Data	Firma	Controllo
09	Aggiornamento per Benestare	19/05/2021		
10	Aggiornamento	25/06/2021		