


SEZIONE ELETTROMECCANICA SEU CONDIVISA - SE TERNA 150 KV

Riepilogo Scavi SE Utente

- Rilevato 1'900 mc
- Scavo 9'690 mc

Riepilogo Scavi SE Terna

- Scavo 25'597 mc

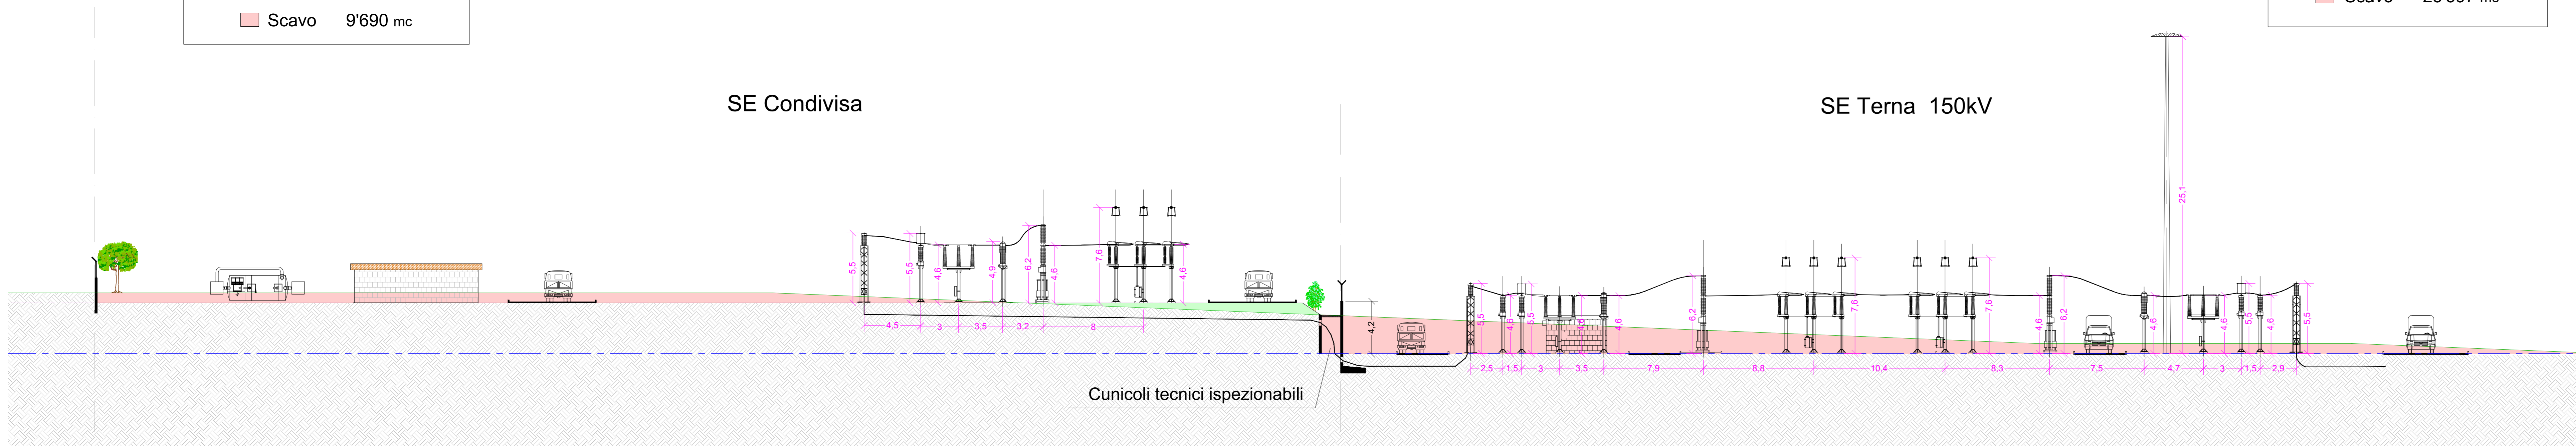

<p>Oggetto: PROVVEDIMENTO AUTORIZZATORIO UNICO REGIONALE (art. 27bis D.Lgs 152/2006) Comune di Viterbo (VT) - "Località Pian di Giorgio" Progetto di un Impianto Fotovoltaico a Terra</p>				
<p>Titolo del disegno: SEZIONE ELETTROMECCANICA SEU CONDIVISA ED SE RTN TERNA 380-150kV</p>			<p>TAV.: SE.B07</p>	
<p>Società Proponente: Ing. Vincenzo CHIRICOTTO Via Augusto Gargana, 34 - Viterbo Tel.Fax: +39 761 972329; Mob: +39 338 63161126; Email: vincenzo@chiricotto.it;</p>		<p>Progettazione : Ing. Vincenzo CHIRICOTTO Via Augusto Gargana, 34 - Viterbo Tel.Fax: +39 761 972329; Mob: +39 338 63161126; Email: vincenzo@chiricotto.it;</p>		<p>Scala : 1:200</p>
		<p>Data: 12/03/2020</p>		
N. rev	Nota di revisione	Data	Firma	Controllo
09	Aggiornamento per Benestare	19/05/2021		
IL PRESENTE ELABORATO E' TUTELATO DALLA LEGGE SULLA PROPRIETA' LETTERARIA E' VIETATA PERTANTO LA RIPRODUZIONE E LA CESSIONE A TERZI SENZA ESPRESSA AUTORIZZAZIONE				