



VISTA FRONTALE LATO IMPIANTO - A




VISTA LATERALE - B

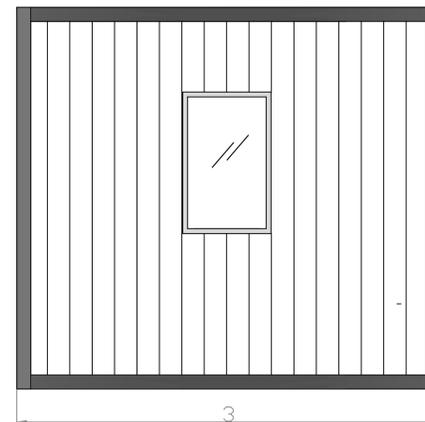


VISTA FRONTALE LATO STRADA - C

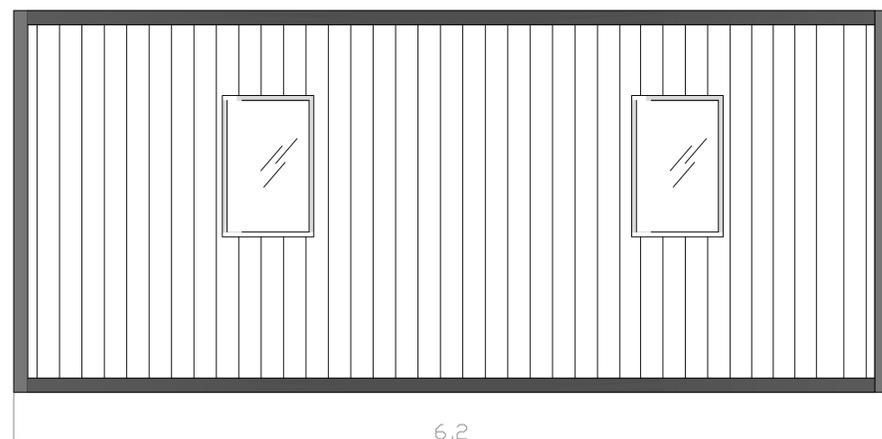

VISTA LATERALE - D

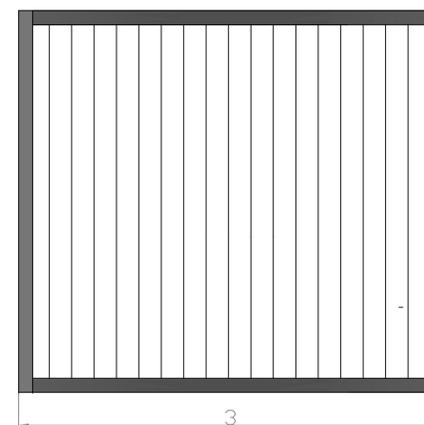

INTERNO CONTROL ROOM

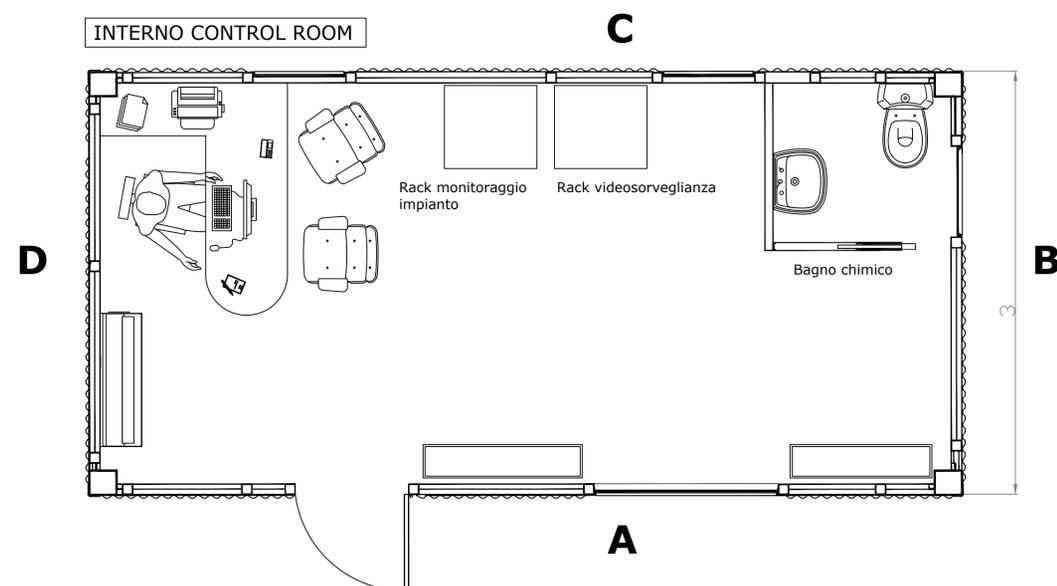

REGIONE LAZIO
Comuni di Viterbo, Bagnoregio e Celleno (VT)
PROGETTO DEFINITIVO

PROGETTO DEFINITIVO PER LA REALIZZAZIONE
DI UN IMPIANTO AGRIVOLTAICO DELLA POTENZA DI PICCO PARI A
40.926,0 kWp E POTENZA IN IMMISSIONE PARI A 32.000 kW
sito nel comune di Viterbo, Bagnoregio e Celleno (VT) e delle relative opere di
connessione alla RTN

TITOLO
Planimetria, pianta e prospetto della cabina control room

PROGETTAZIONE  SR International S.r.l. C.so Vittorio Emanuele II, 282-284 - 00186 Roma Tel. 06 8079555 - Fax 06 80693106 C.F. e P.IVA 13457211004	PROPONENTE ALTER UNO S.r.l. Alter Uno S.r.l. Via Principessa Clotilde, 7 - Roma (RM) C.F. e P.IVA 16155091008
---	---

Revisione	Data	Elaborato	Verificato	Approvato	Descrizione
00	23/12/2021	Lauretti	Bartolazzi	Alter Uno S.r.l.	Pianta e prospetti control room

N° DOCUMENTO ALT-VTB-IE.12	SCALA --	FORMATO A1
--------------------------------------	-------------	----------------------