

REGIONE LAZIO

Comuni di Viterbo, Bagnoregio e Celleno (VT)

PROGETTO DEFINITIVO

PROGETTO DEFINITIVO PER LA REALIZZAZIONE
DI UN IMPIANTO AGRIVOLTAICO A TERRA DELLA POTENZA DI PICCO
PARI A 40.926,0 kWp E POTENZA IN IMMISSIONE PARI A 32.000 kW
sito nel comune di Viterbo, Bagnoregio e Celleno (VT) e delle relative opere
connessione alla RTN

TITOLO
Layout su Catastale


<p>PROGETTAZIONE</p>  <p>SR International S.r.l. C.so Vittorio Emanuele II, 282-284 - 00186 Roma Tel. 06 8079555 - Fax 06 80693106 C.F. e P.IVA 13457211004</p>  <p>Alma Civita S.r.l. Via della Provvidenza, SNC - 01022 Bagnoregio Tel. 0761 948169 - Cell. 347 5285818 C.F. e P.IVA 02033230562</p>	<p>PROPRONTE</p> <p style="text-align: center; border: 1px solid black; padding: 5px;">ALTER UNO S.r.l.</p> <p>Alter Uno S.r.l. Via Principessa Clotilde, 7 - Roma (RM) C.F. e P.IVA 16155091008</p>
---	--

00	14/01/2022	Fordini Sonni	Bartolazzi	Alter Uno S.r.l.	Layout su Catastale
Revisione	Data	Elaborato	Verificato	Approvato	Descrizione


N° DOCUMENTO: **ALT-VTB-LO.04** SCALA: **--** FORMATO: **914x500**

- ### Legenda
- Confine catastale area di intervento
 - Recinzione
 - ▄▄▄▄ Pannelli fotovoltaici su tracker
 - Cabina di trasformazione BT/MT
 - Cabina utente
 - Control room
 - Cavidotto in MT di collegamento tra le aree di impianto e la SEU
 - Stazione elettrica utente SEU
 - Sottostazione elettrica SSE RTN
 - Cavidotto in AT di collegamento tra la SEU e la SSE RTN


Layout impianto fotovoltaico su Catastale_scala 1:25000

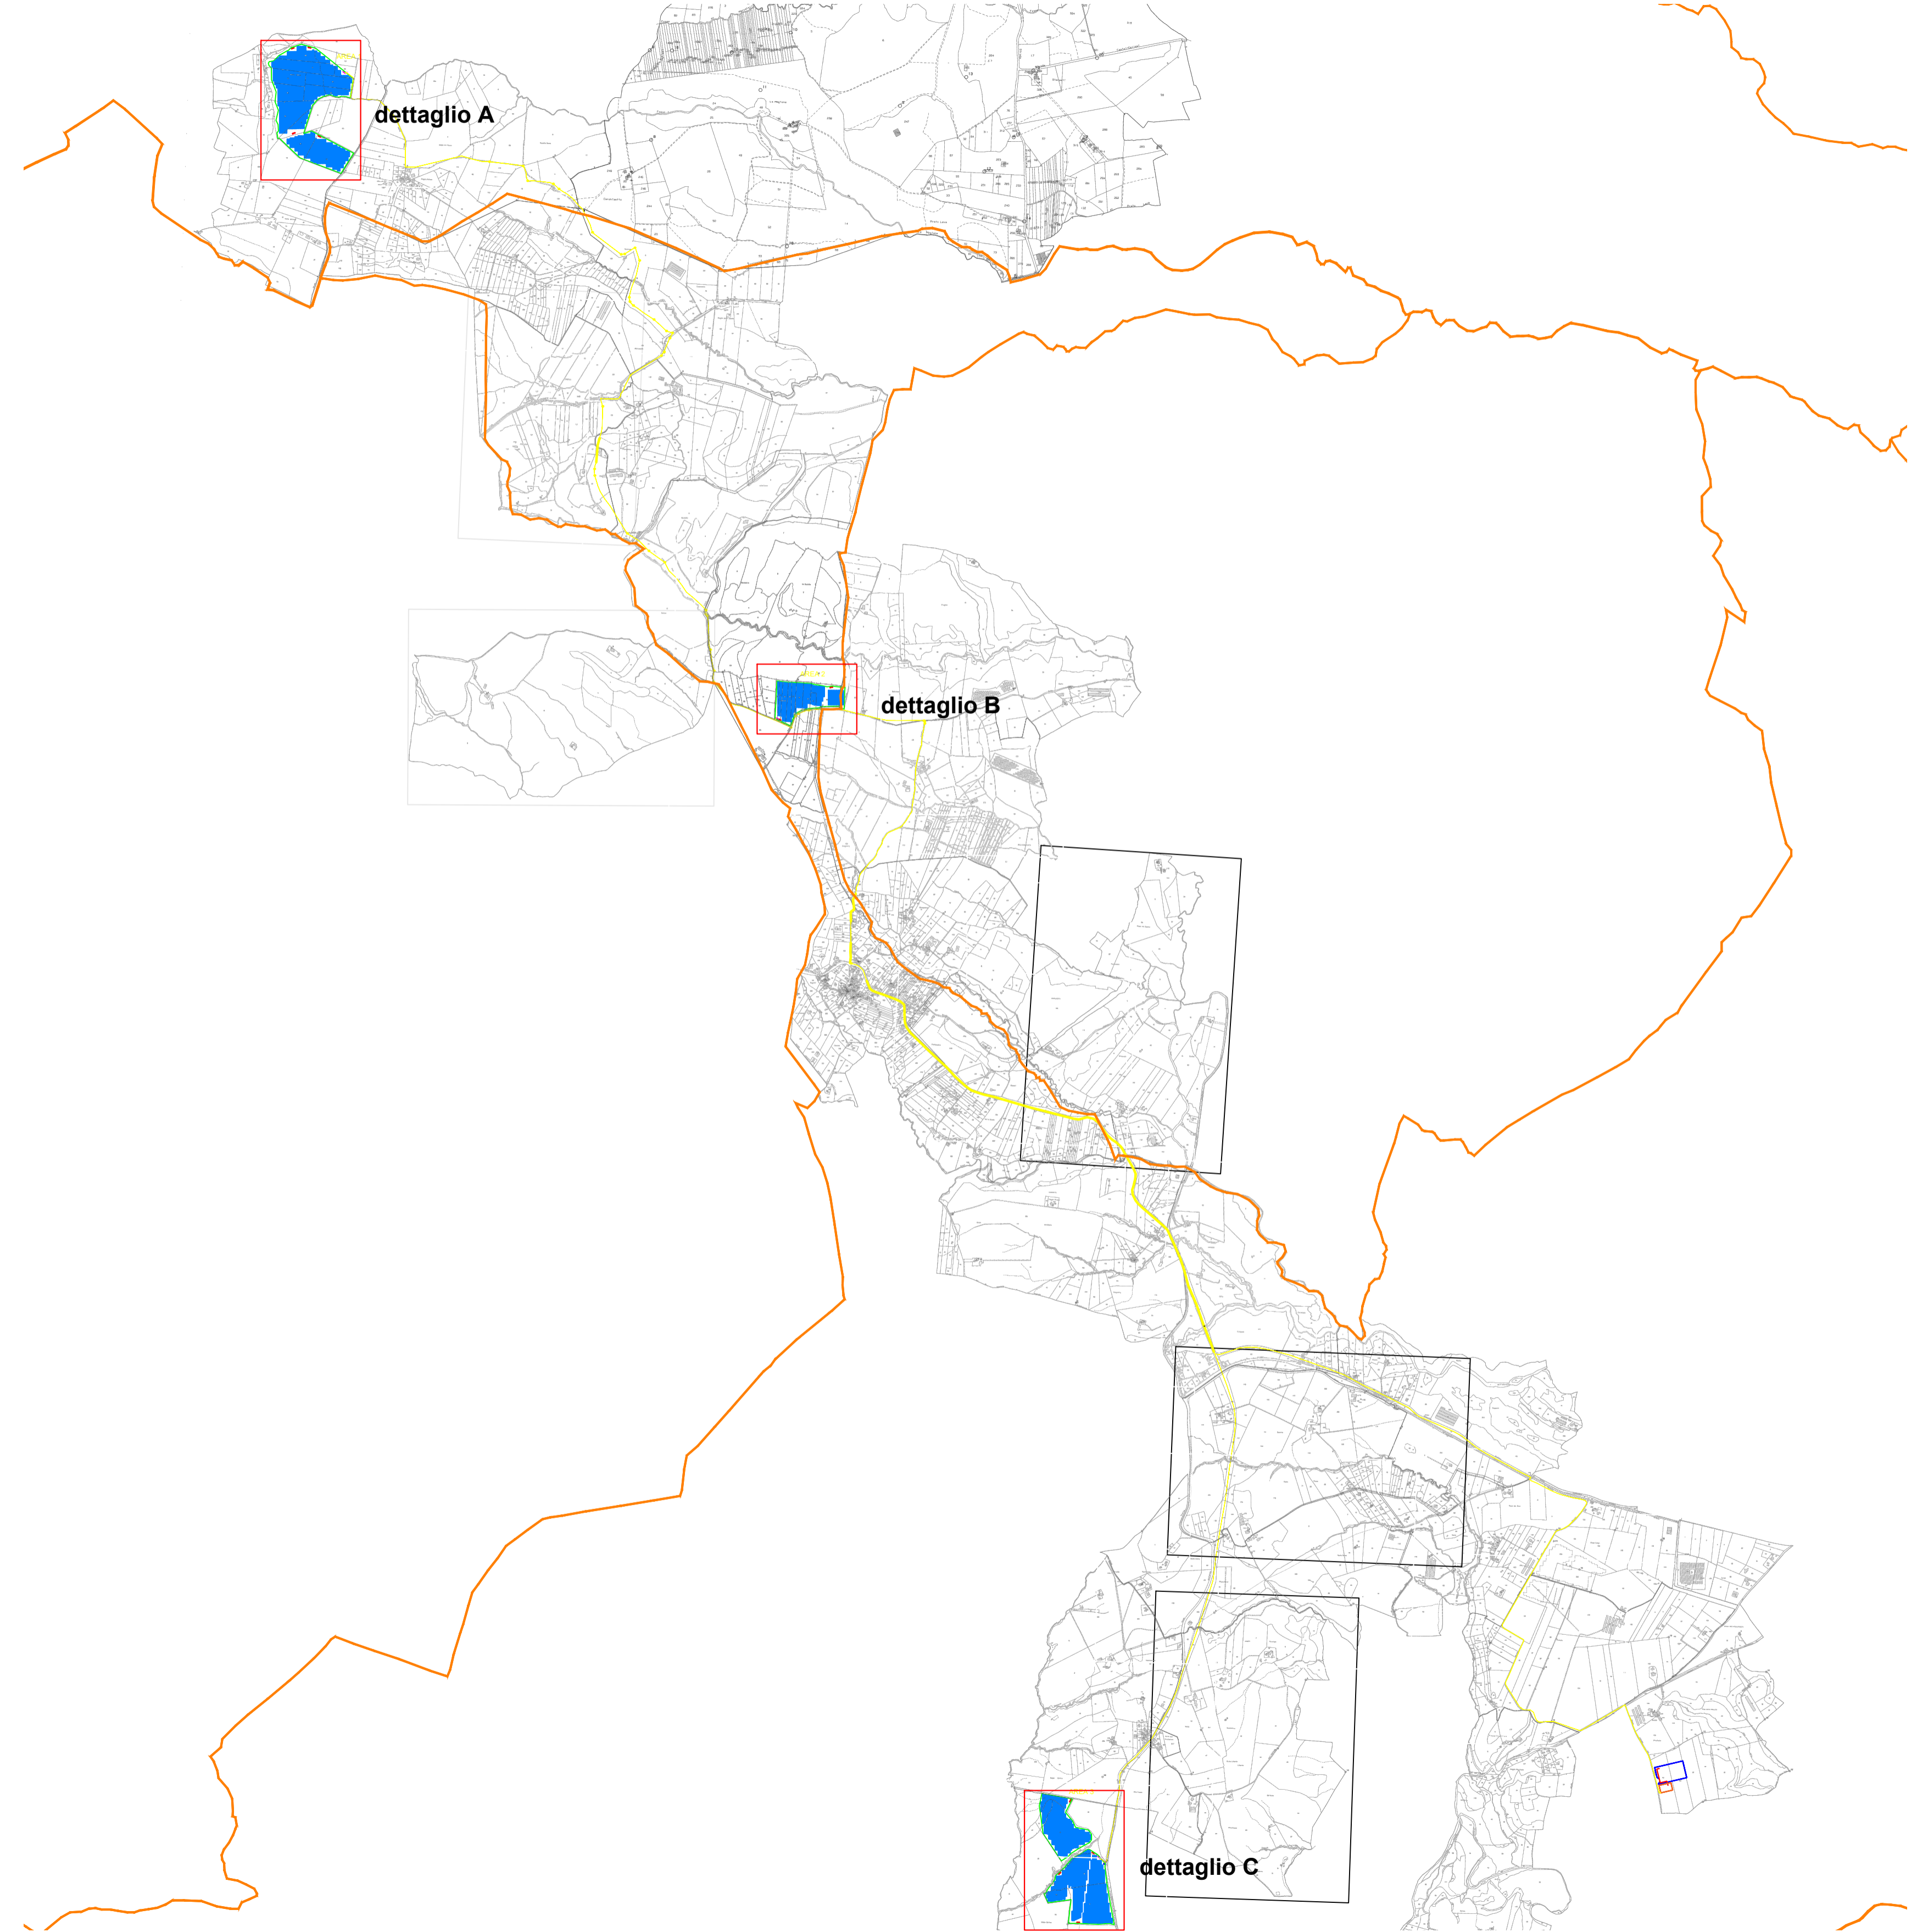

dettaglio A su Catastale (foglio 56 Comune di Bagnoregio)_scala 1:5000

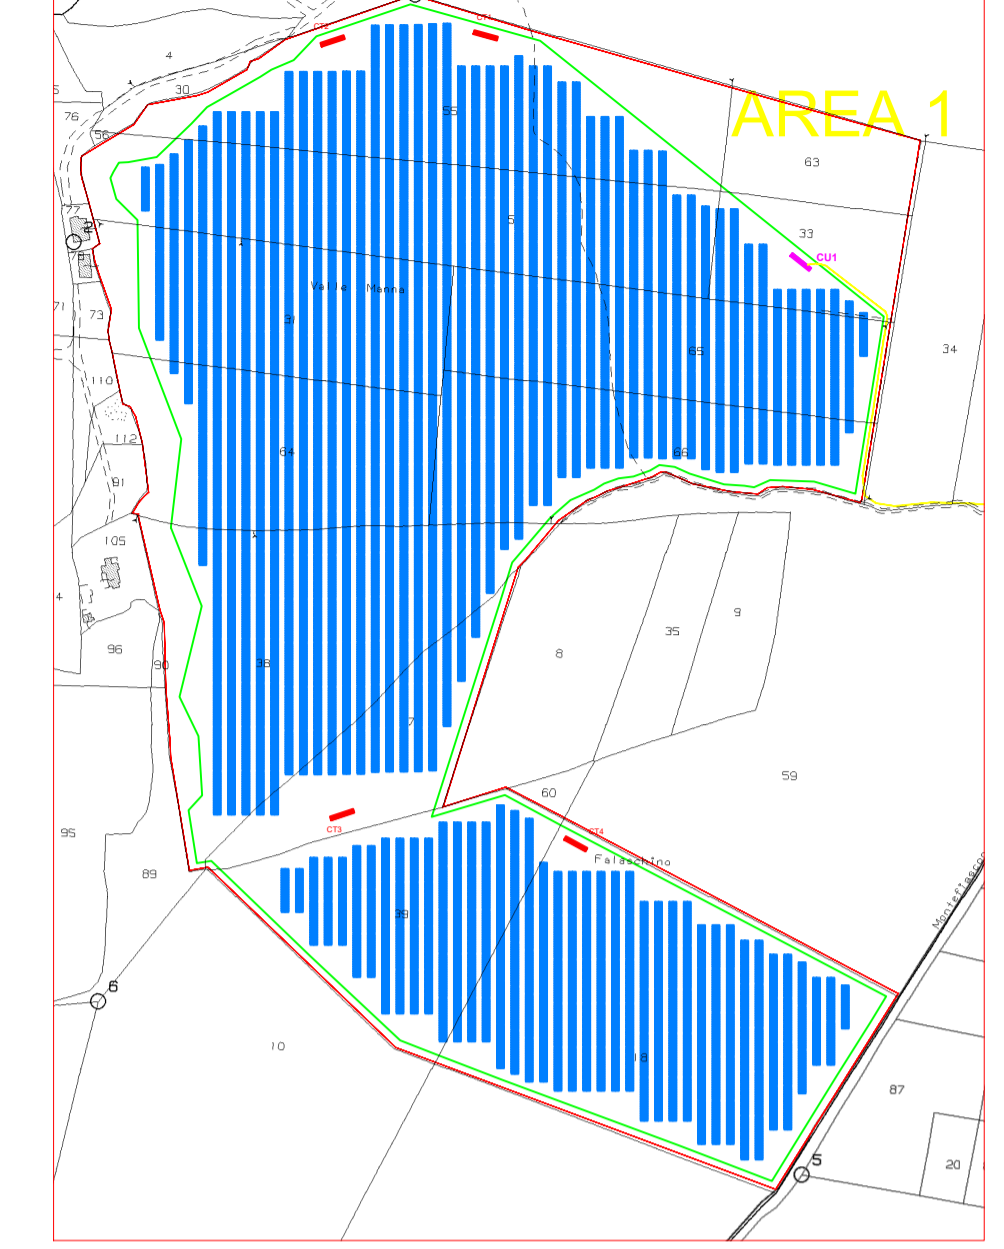

dettaglio B su Catastale (foglio 9 Comune di Viterbo, foglio 12 Comune di Celleno)_scala 1:5000

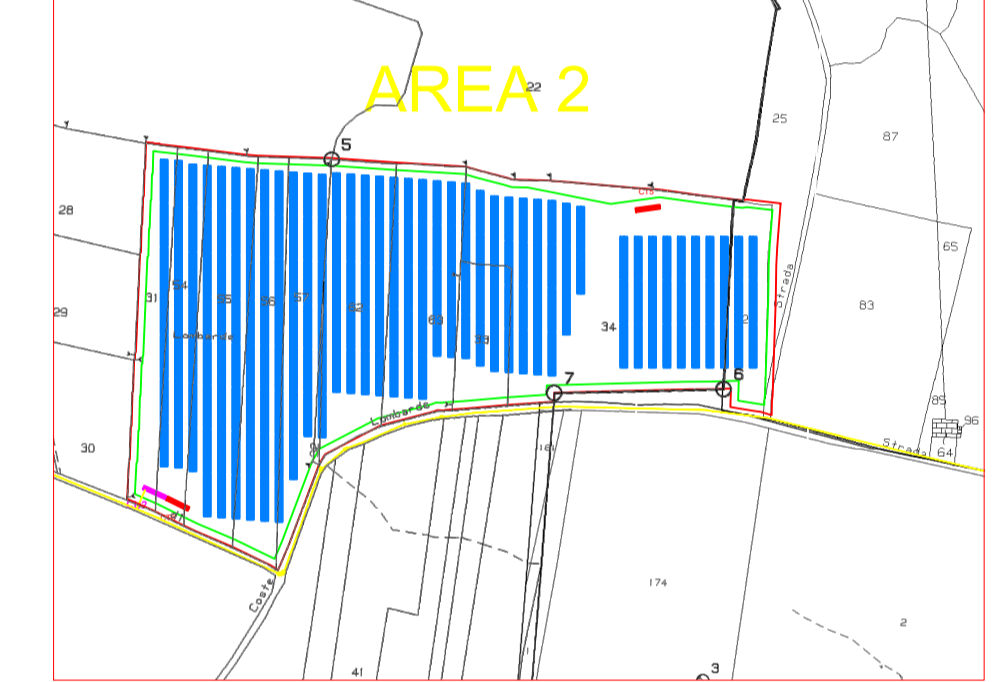

dettaglio C su Catastale (foglio 56 Comune di Viterbo)_scala 1:5000

