SEZIONE N. : 1
QT. PROGETTO : 14.495
DIST.PROG. : 0.000
DIST.SUCC. : 25.000

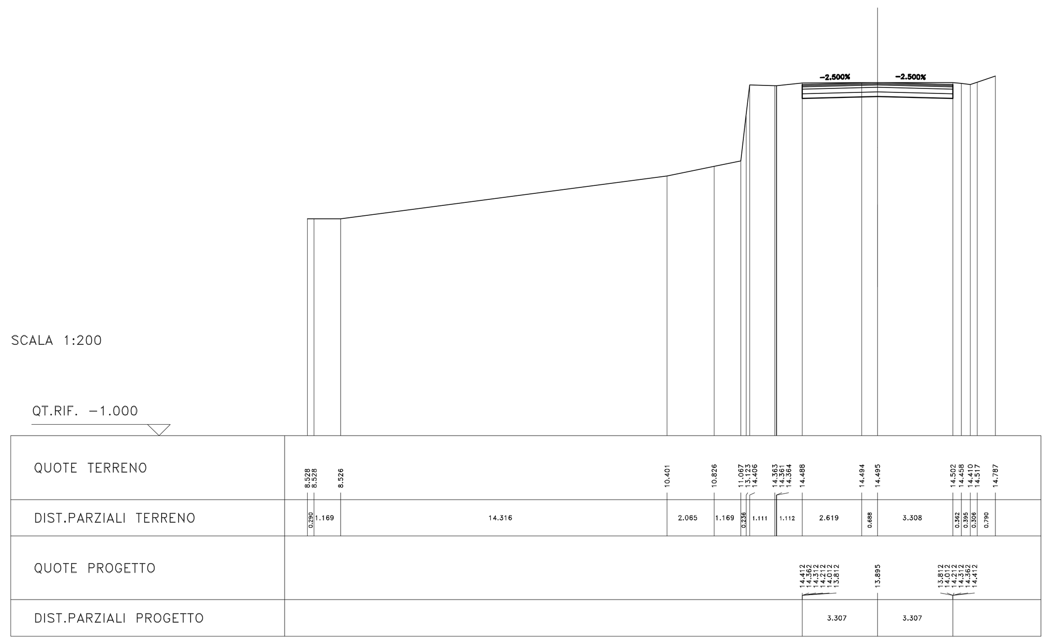

SEZIONE N. : 2
QT. PROGETTO : 13.762
DIST.PROG. : 25.000
DIST.PREC. : 25.000
DIST.SUCC. : 25.000

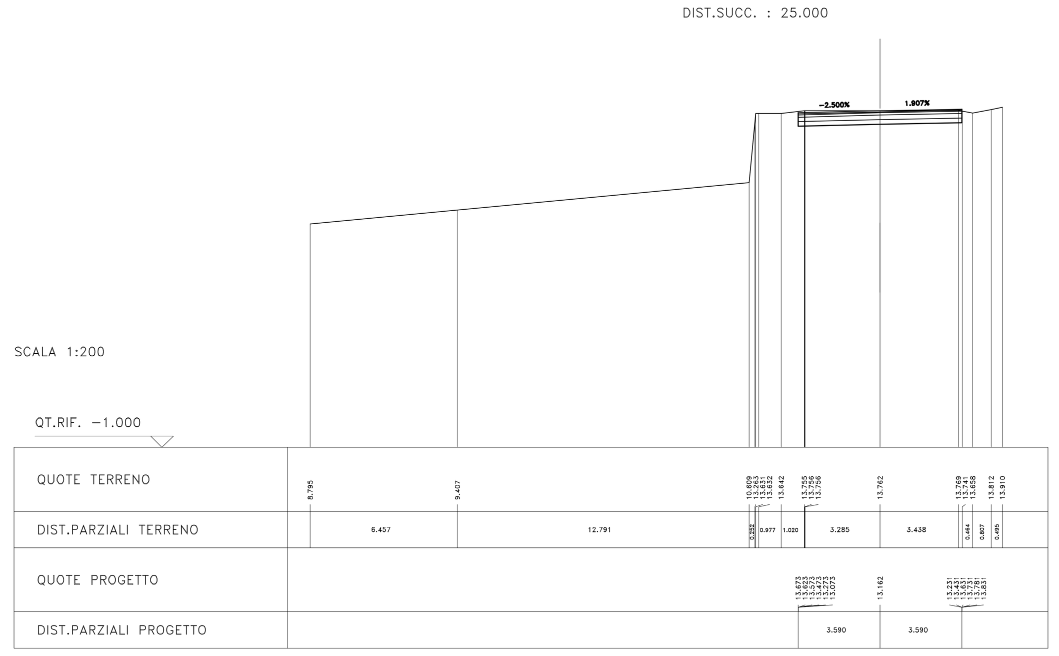

SEZIONE N. : 3
QT. PROGETTO : 13.029
DIST.PROG. : 50.000
DIST.PREC. : 25.000
DIST.SUCC. : 25.000

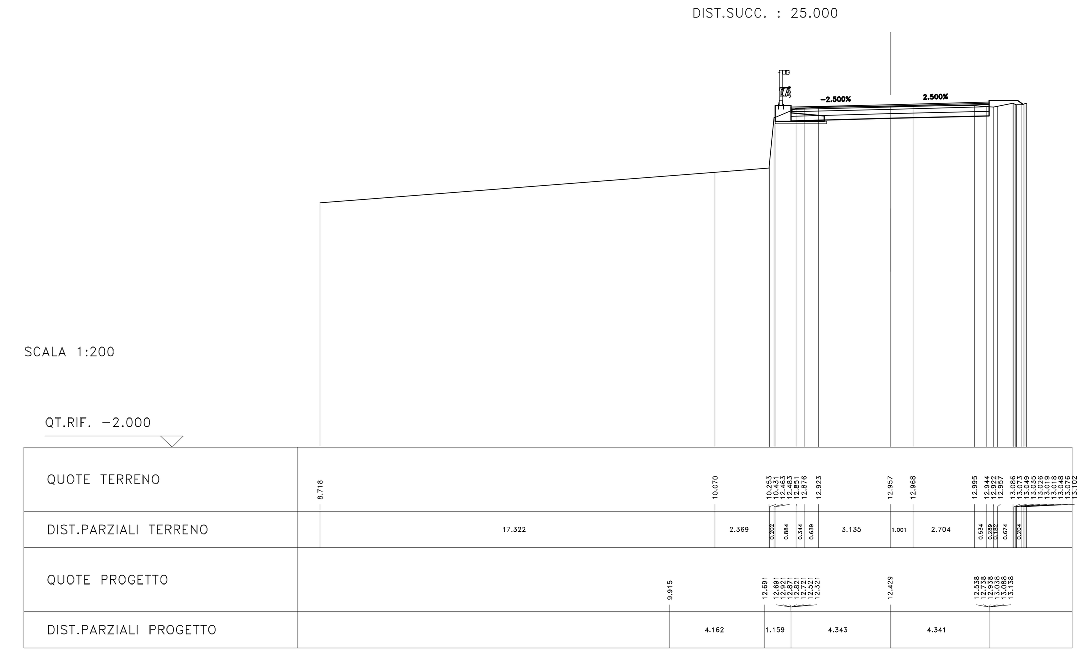

SEZIONE N. : 4
QT. PROGETTO : 12.297
DIST.PROG. : 75.000
DIST.PREC. : 25.000
DIST.SUCC. : 25.000

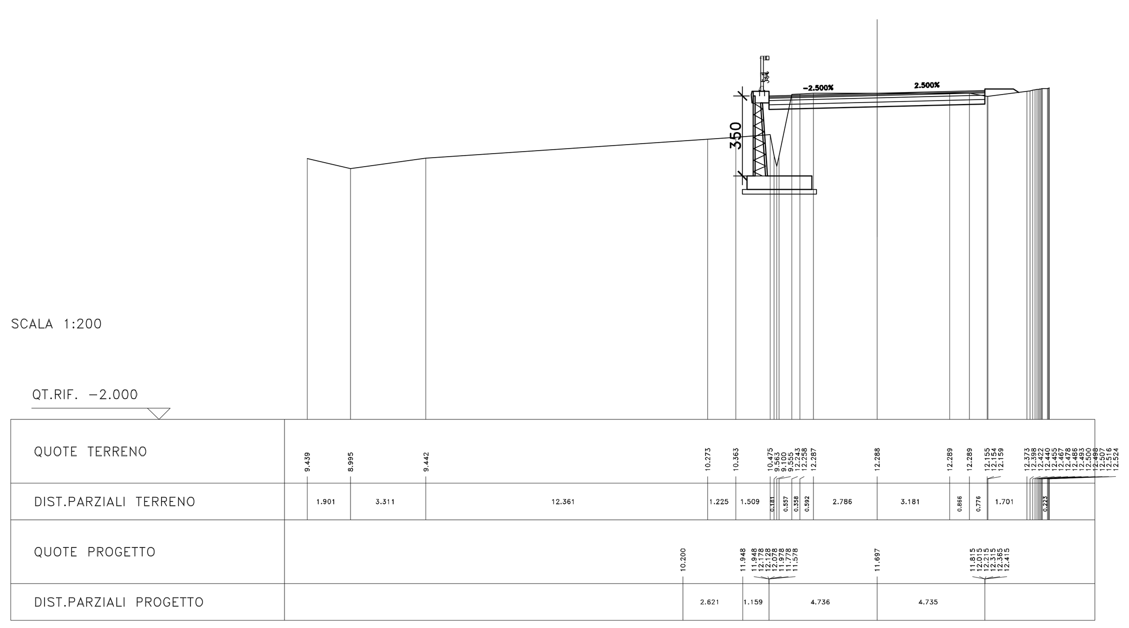

SEZIONE N. : 5
QT. PROGETTO : 11.564
DIST.PROG. : 100.000
DIST.PREC. : 25.000
DIST.SUCC. : 25.000

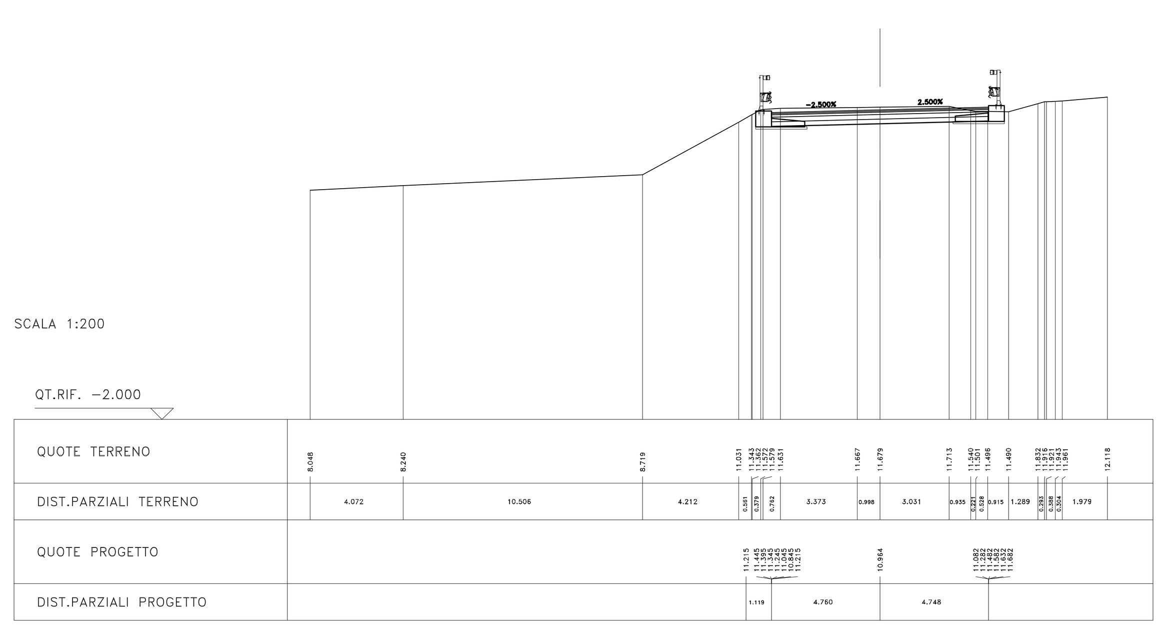

SEZIONE N. : 6
QT. PROGETTO : 10.831
DIST.PROG. : 125.000
DIST.PREC. : 25.000
DIST.SUCC. : 25.000

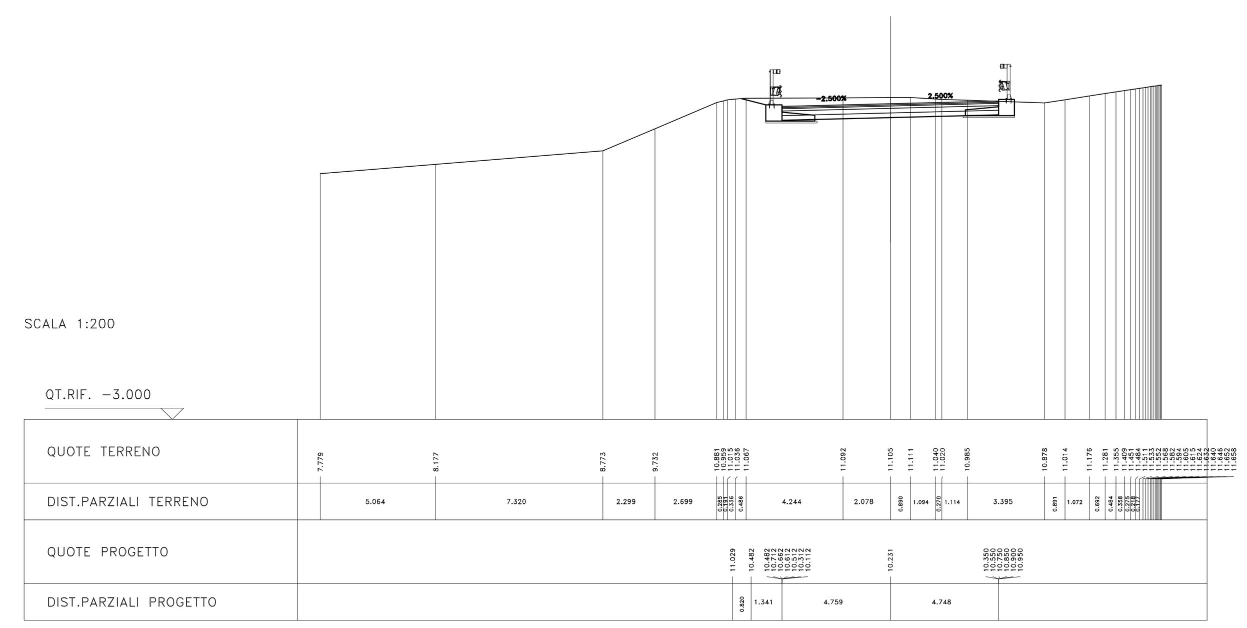

SEZIONE N. : 7
QT. PROGETTO : 10.106
DIST.PROG. : 150.000
DIST.PREC. : 25.000
DIST.SUCC. : 25.000

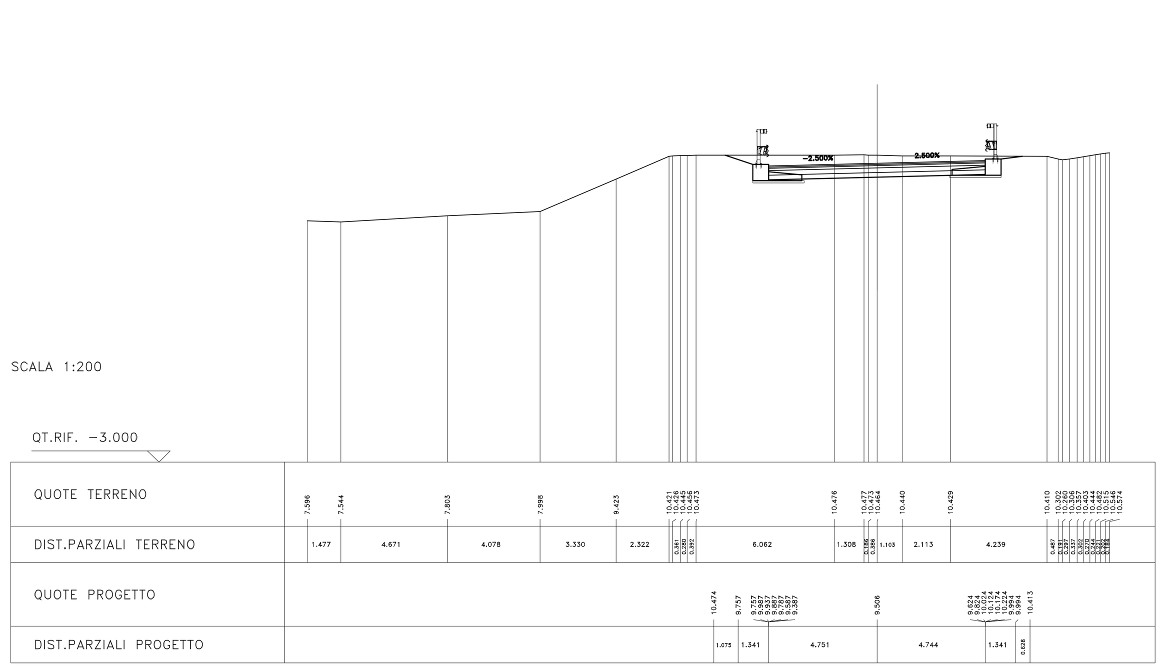

SEZIONE N. : 8
QT. PROGETTO : 9.559
DIST.PROG. : 175.000
DIST.PREC. : 25.000
DIST.SUCC. : 25.000

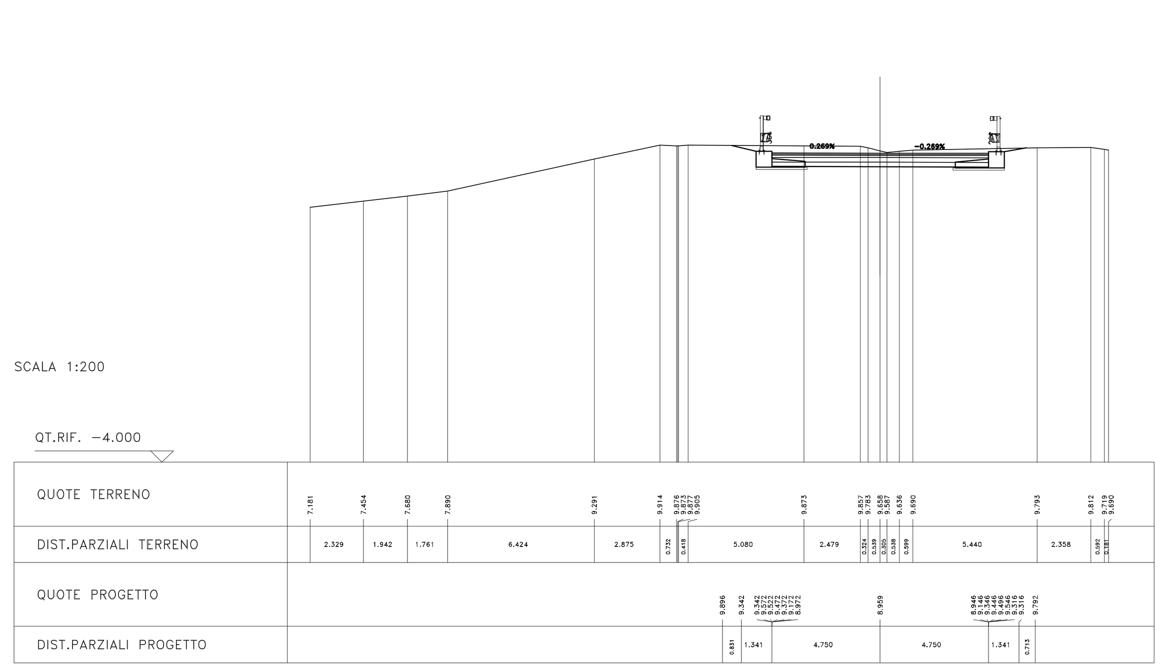

SEZIONE N. : 9
QT. PROGETTO : 9.262
DIST.PROG. : 200.000
DIST.PREC. : 25.000
DIST.SUCC. : 25.000

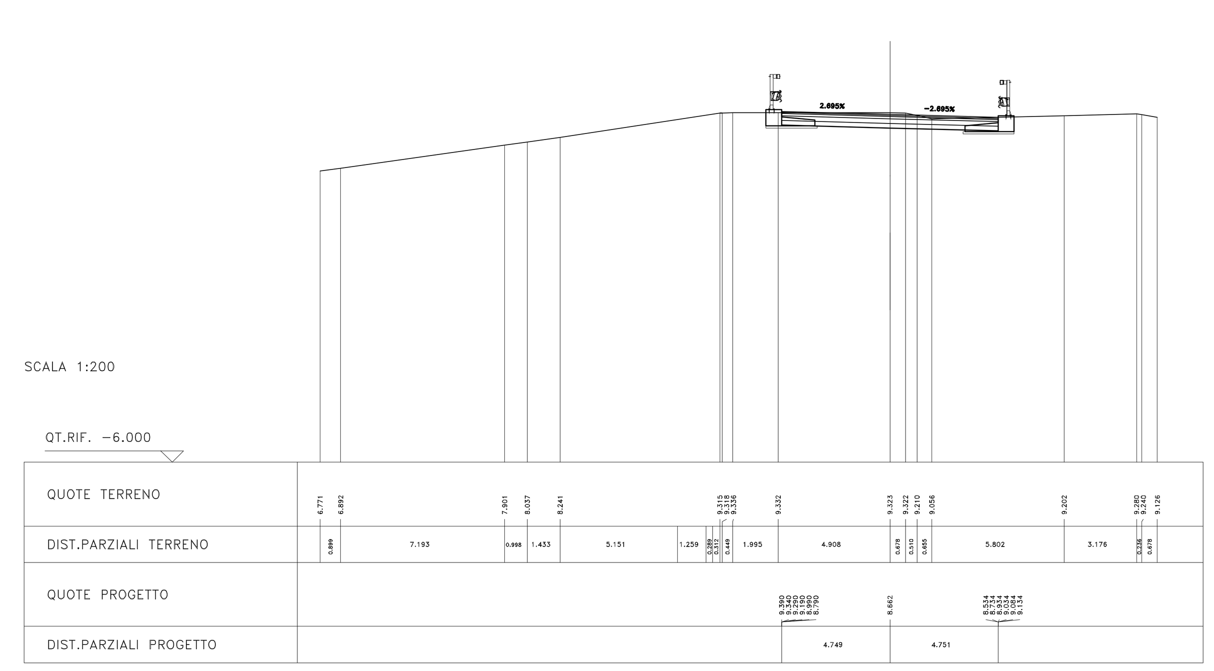

QT. PROGETTO : 9.215
DIST.PROG. : 225.000
DIST.PREC. : 25.000
DIST.SUCC. : 25.000
SEZIONE N. : 10

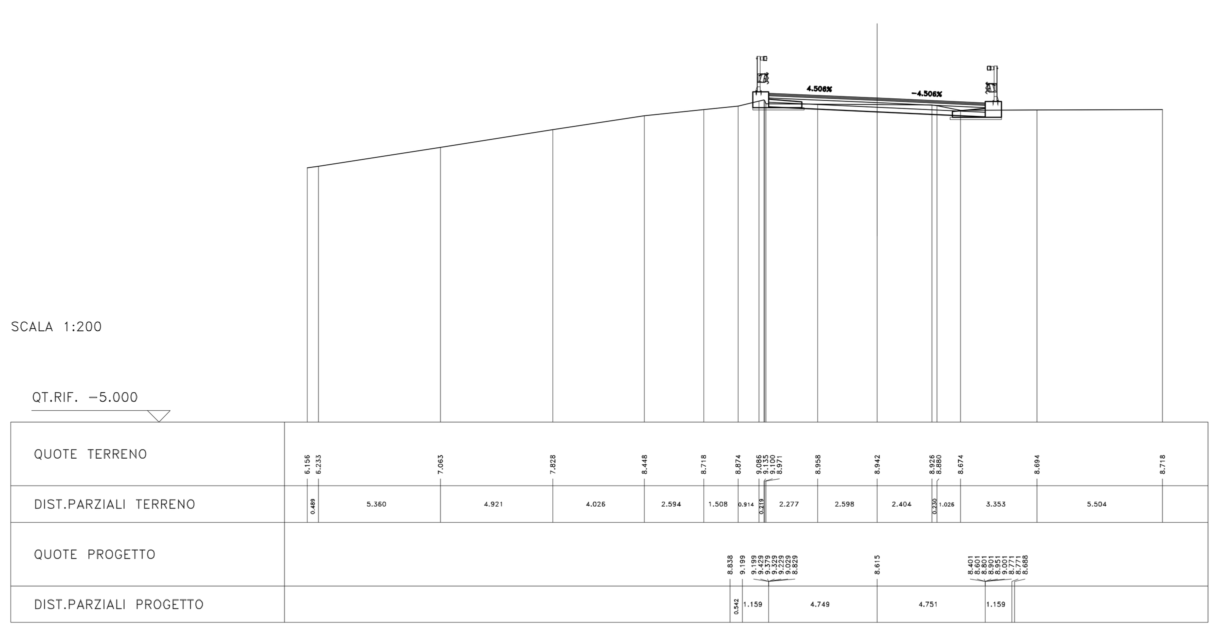

QT. PROGETTO : 9.419
DIST.PROG. : 250.000
DIST.PREC. : 25.000
DIST.SUCC. : 25.000
SEZIONE N. : 11

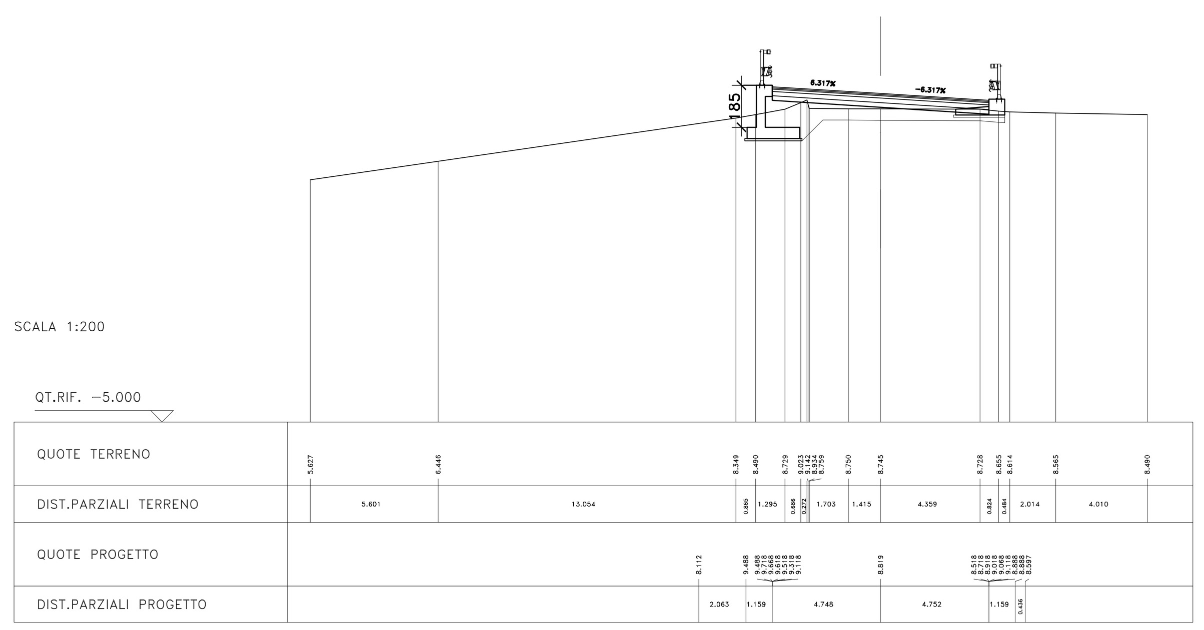

QT. PROGETTO : 9.872
DIST.PROG. : 275.000
DIST.PREC. : 25.000
DIST.SUCC. : 25.000
SEZIONE N. : 12

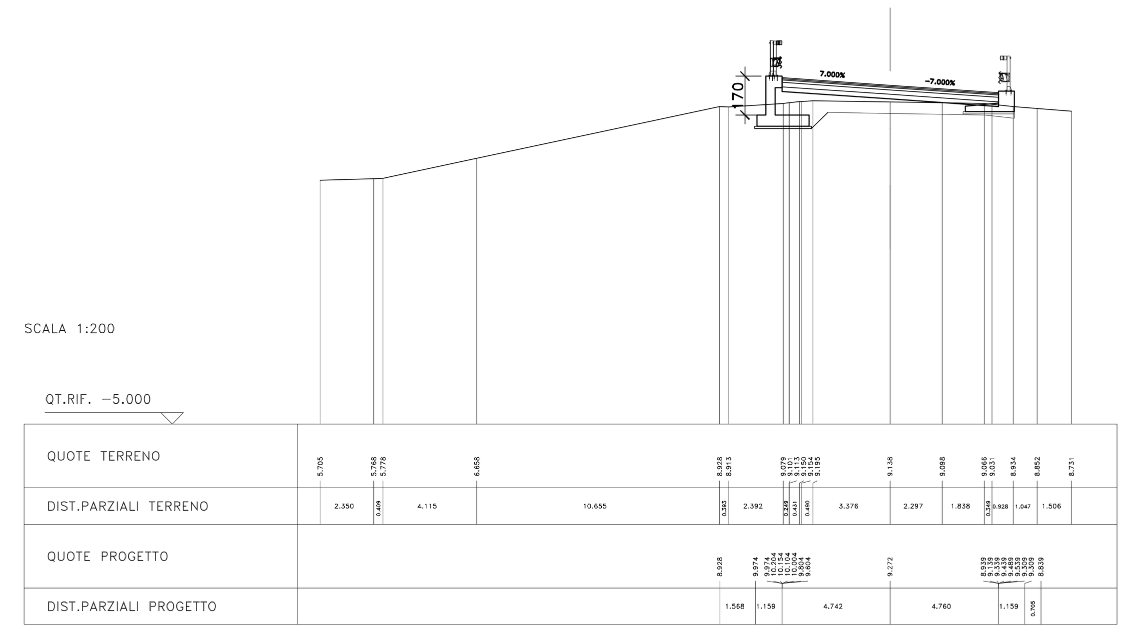

Anas SpA

Compartimento per la viabilità del Lazio

S.S. N° 7 "VIA APPIA"
ELIMINAZIONE DI UNA STRETTOIA IN CURVA E DEI DOSSI
SU UN CAVALCAVIA FERROVIARIO AL KM 110+820
NEL TRATTO COMPRESO TRA IL KM 110+500 e 111+500
Comune di Monte San Biagio (LT)

PROGETTO DEFINITIVO

IL PROGETTISTA
Dott. Ing. Francesco Nicchiarelli
Ordine Ingegneri di Roma n°14711

IL GEOLOGO
Dott. Geol. Maurizio Lanzini
Ordine Geologi Lazio n°385

IL RESPONSABILE DEL S.I.A.
Dott. Ing. Francesco Nicchiarelli
Ordine Ingegneri di Roma n°14711

IL COORDINATORE PER LA SICUREZZA IN FASE DI PROGETTAZIONE
Dott. Ing. Francesco Nicchiarelli
Ordine Ingegneri di Roma n°14711

FRANCESCO NICCHIARELLI Dott. Ing. ORDINE INGEGNERI ROMA N° 14711

IL GRUPPO DI PROGETTAZIONE:
Il Direttore delle Prestazioni (Dott. Ing. D. Liporace)
Il Geologo (Dott. Geol. G. Albanese)
I Geometri (Geom. R. Terenzi)
(Geom. S. Marcelli)

VISTO: IL RESPONSABILE DEL PROCEDIMENTO	VISTO: IL DIRIGENTE AREA TECNICA NUOVE COSTRUZIONI E PROGETTAZIONE (Dott. Ing. R. F. Carso)	VISTO:	PROTOCOLLO	DATA

ELABORATI GRAFICI
SEZIONI TRASVERSALI ASSE 1
TAV 1/2

CODICE PROGETTO			NOME FILE T00PS00TRASZ01A.dwg	REVISIONE	SCALA
PROGETTO: CORM	LIV. PROG.: D	N. PROG.: 13	CODICE ELAB.: T00 PS00 TRA SZ01	A	1:200

REV.	Descrizione	DATA	REDATTO	VERIFICATO	APPROVATO
D	-	-	-	-	-
C	-	-	-	-	-
B	-	-	-	-	-
A	Emissione	02/07/2013	M. Segoni	E. Di Placido	F. Nicchiarelli

A0 1189 x 841 1:100 Asse 14-15.dwg