SEZIONE N. : 9
QT. PROGETTO : 14.766
DIST.PROG. : 200.000
DIST.PREC. : 25.000
DIST.SUCC. : 25.000

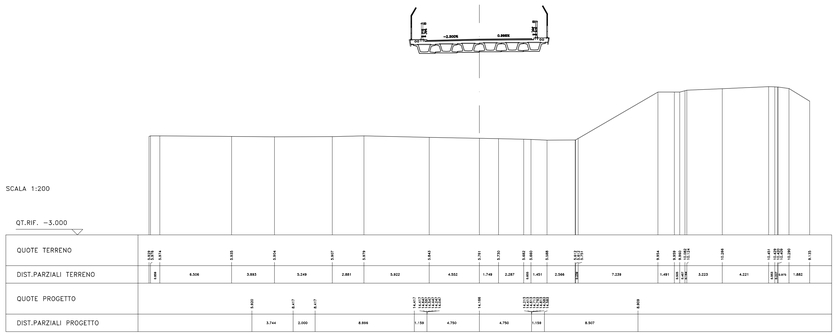

SEZIONE N. : 10
QT. PROGETTO : 15.492
DIST.PROG. : 225.000
DIST.PREC. : 25.000
DIST.SUCC. : 25.000

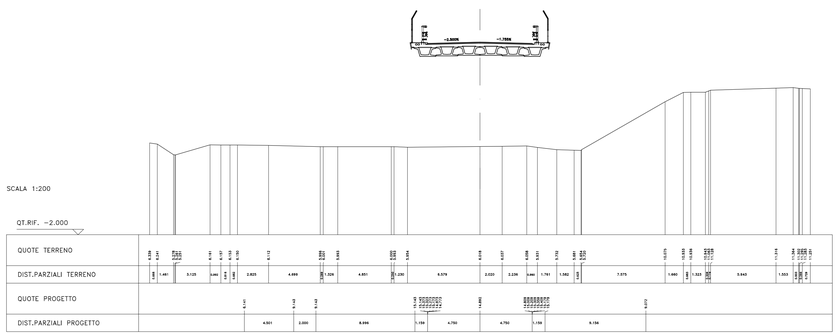

SEZIONE N. : 11
QT. PROGETTO : 15.700
DIST.PROG. : 250.000
DIST.PREC. : 25.000
DIST.SUCC. : 25.000

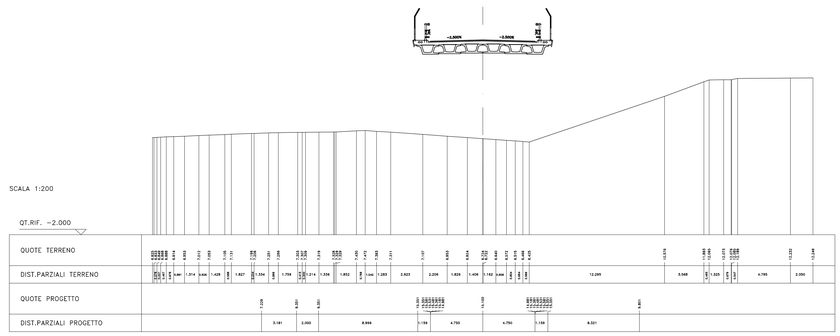

SEZIONE N. : 12 - SPALLA B
QT. PROGETTO : 15.700
DIST.PROG. : 275.000
DIST.PREC. : 25.000
DIST.SUCC. : 20.733

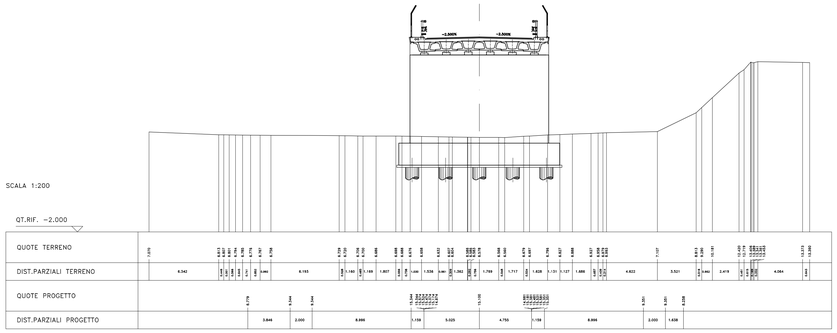

SEZIONE N. : 13
QT. PROGETTO : 15.700
DIST.PROG. : 295.733
DIST.PREC. : 20.733
DIST.SUCC. : 20.000

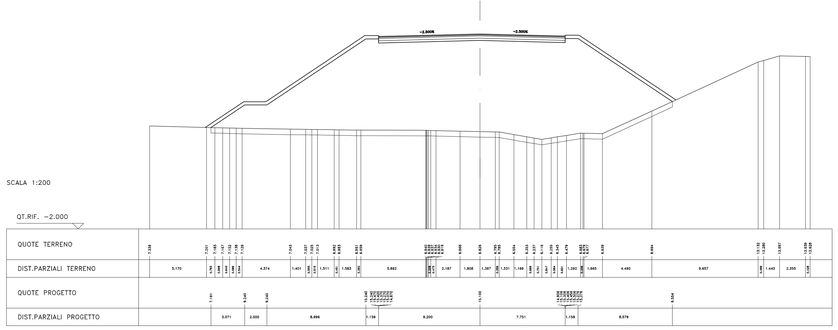

Anas SpA

Compartimento per la viabilità del Lazio

S.S. N° 7 "VIA APPIA"
ELIMINAZIONE DI UNA STRETTOIA IN CURVA E DEI DOSSI
SU UN CAVALCAVIA FERROVIARIO AL KM 110+820
NEL TRATTO COMPRESO TRA IL KM 110+500 e 111+500
Comune di Monte San Biagio (LT)

PROGETTO DEFINITIVO

IL PROGETTISTA
Dott. Ing. Francesco Nicchiarelli
Ordine Ingegneri di Roma n°14711

IL GEOLOGO
Dott. Geol. Maurizio Lanzini
Ordine Geologi Lazio n°385

IL RESPONSABILE DEL S.I.A.
Dott. Ing. Francesco Nicchiarelli
Ordine Ingegneri di Roma n°14711

IL COORDINATORE PER LA SICUREZZA IN FASE DI PROGETTAZIONE
Dott. Ing. Francesco Nicchiarelli
Ordine Ingegneri di Roma n°14711

DOTT. ING. FRANCESCO NICCHIARELLI — ORDINE INGEGNERI ROMA — N° 14711

IL GRUPPO DI PROGETTAZIONE:
Il Direttore delle Prestazioni (Dott. Ing. D. Liporace)
Il Geologo (Dott. Geol. G. Albanese)
I Geometri (Geom. R. Terenzi)
(Geom. S. Marcelli)

VISTO: IL RESPONSABILE DEL PROCEDIMENTO	VISTO: IL DIRIGENTE AREA TECNICA NUOVE COSTRUZIONI E PROGETTAZIONE (Dott. Ing. R. F. Carso)	VISTO:	PROTOCOLLO	DATA

ELABORATI GRAFICI
SEZIONI TRASVERSALI ASSE 2
TAV 2/2

CODICE PROGETTO (PROGETTO / LIV. PROG. / N. PROG.)	NOME FILE T00PS00TRASZ04A.dwg (CODICE ELAB.)	REVISIONE	SCALA
CORM / D / 13	T00 PS00 TRA SZ04	A	1:200

REV.	Descrizione	DATA	REDATTO	VERIFICATO	APPROVATO
D	-	-	-	-	-
C	-	-	-	-	-
B	-	-	-	-	-
A	Emissione	02/07/2013	M. Segoni	E. Di Placido	F. Nicchiarelli

Mod. CDGT.DCP.06.13 . rev. 0 del 17/11/2008

AO 1189 x 841 1:100 Asse 14-15.dwg