SEZIONE N. : 1
QT. PROGETTO : 15.795
DIST.PROG. : 0.000
DIST.SUCC. : 10.000

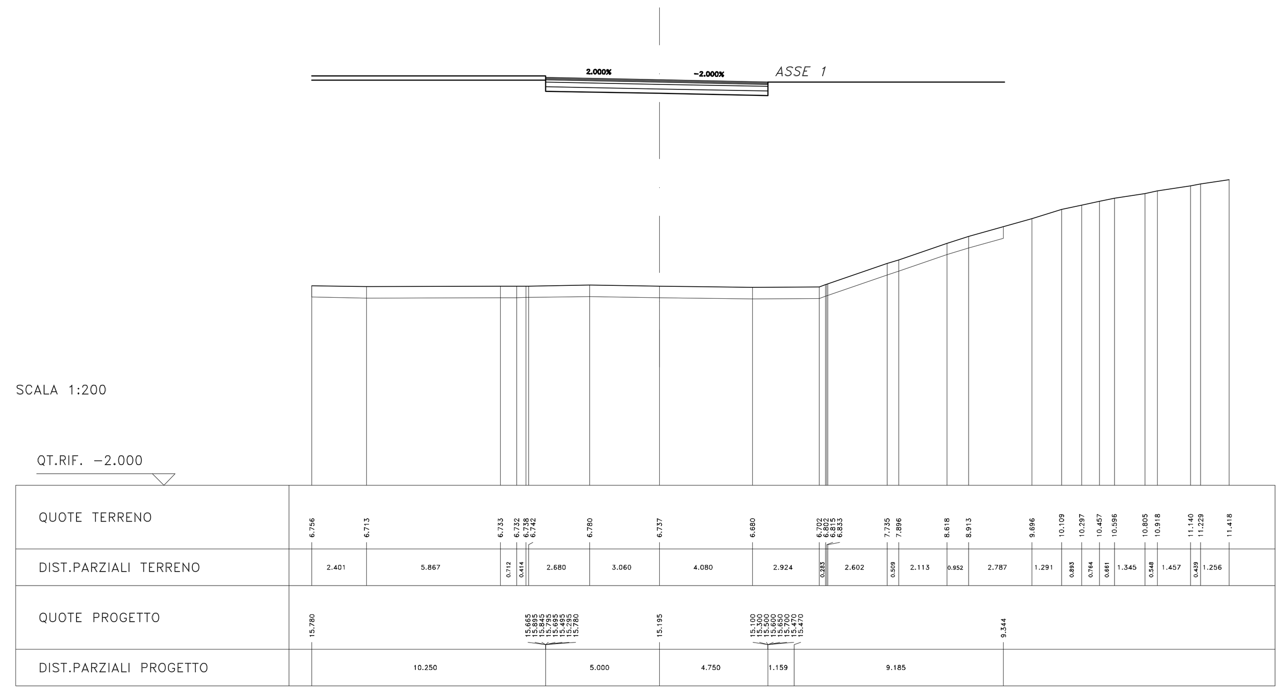

SEZIONE N. : 2
QT. PROGETTO : 15.795
DIST.PROG. : 10.000
DIST.PREC. : 10.000
DIST.SUCC. : 10.000

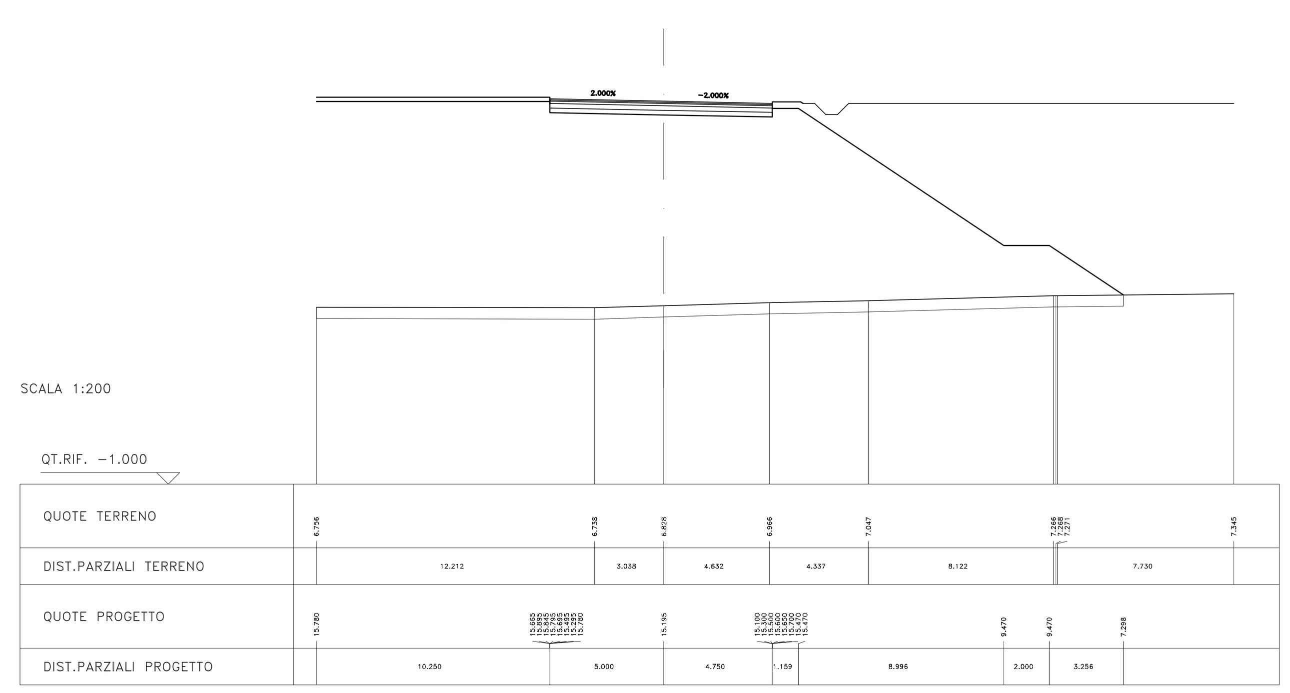

SEZIONE N. : 3
QT. PROGETTO : 15.795
DIST.PROG. : 20.000
DIST.PREC. : 10.000
DIST.SUCC. : 10.000

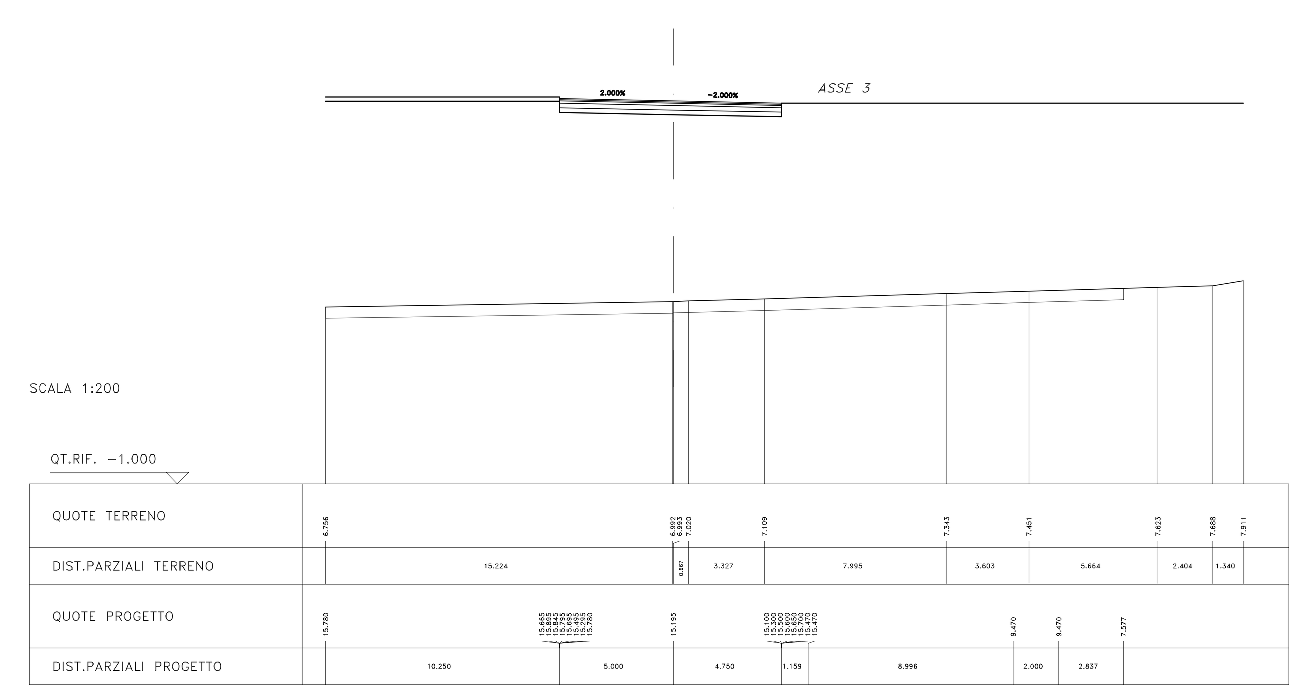

SEZIONE N. : 4
QT. PROGETTO : 15.795
DIST.PROG. : 30.000
DIST.PREC. : 10.000
DIST.SUCC. : 10.000

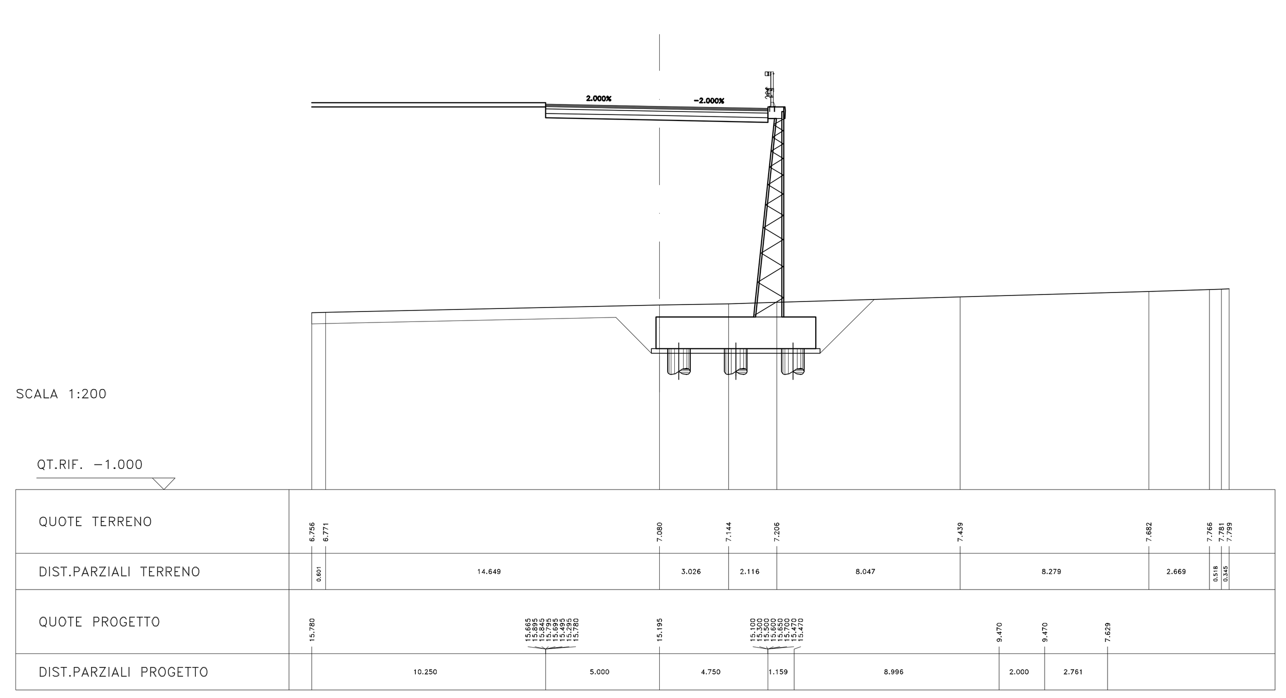

SEZIONE N. : 5
QT. PROGETTO : 15.795
DIST.PROG. : 40.000
DIST.PREC. : 10.000
DIST.SUCC. : 10.000

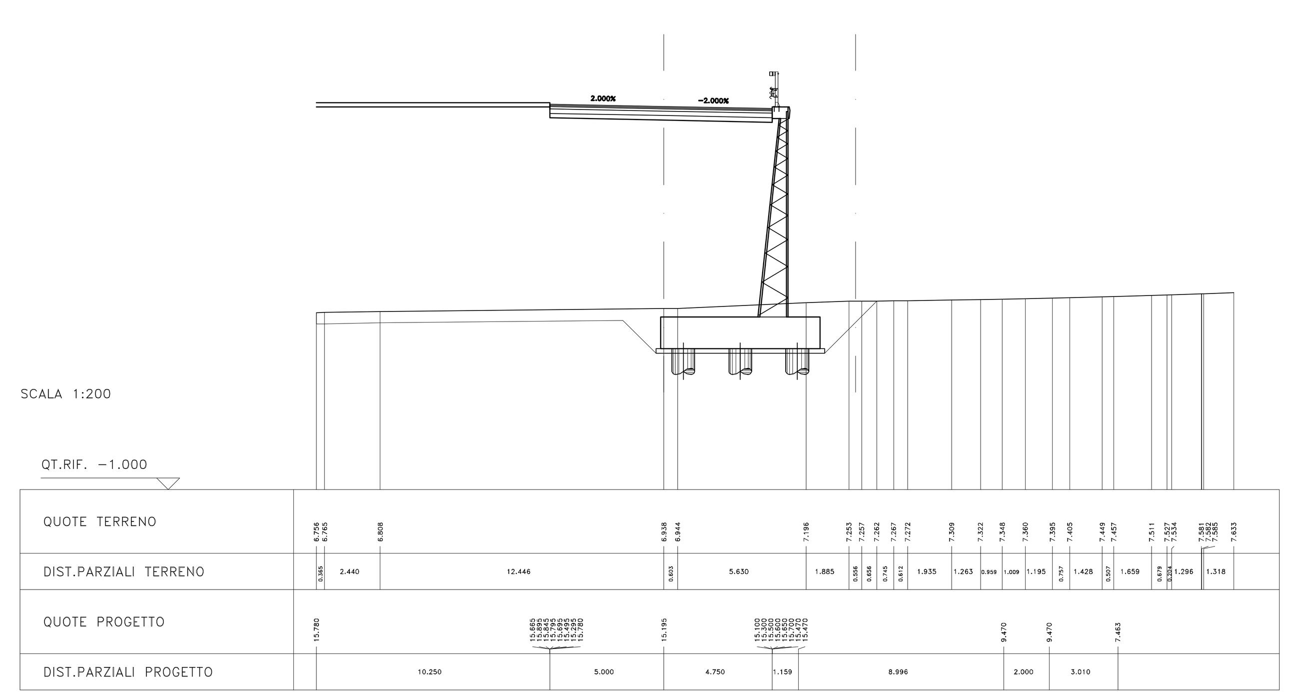

SEZIONE N. : 6
QT. PROGETTO : 15.795
DIST.PROG. : 50.000
DIST.PREC. : 10.000
DIST.SUCC. : 10.000

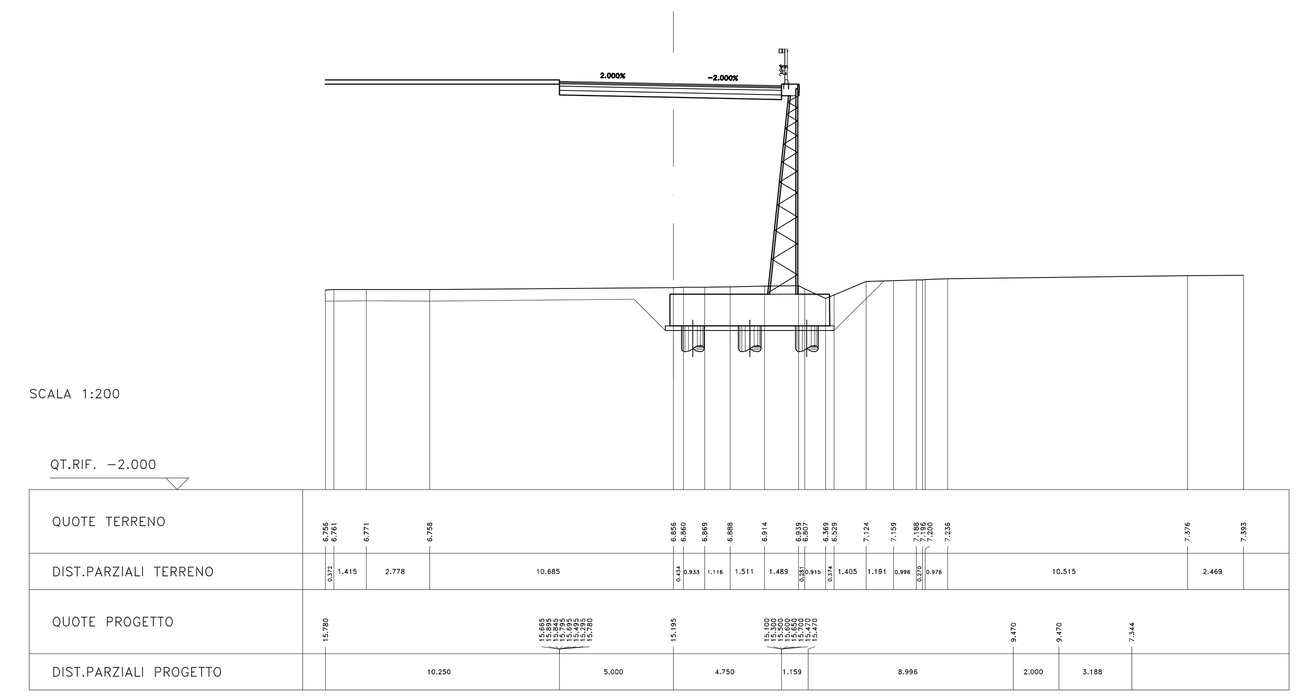

SEZIONE N. : 7
QT. PROGETTO : 15.795
DIST.PROG. : 60.000
DIST.PREC. : 10.000
DIST.SUCC. : 5.251

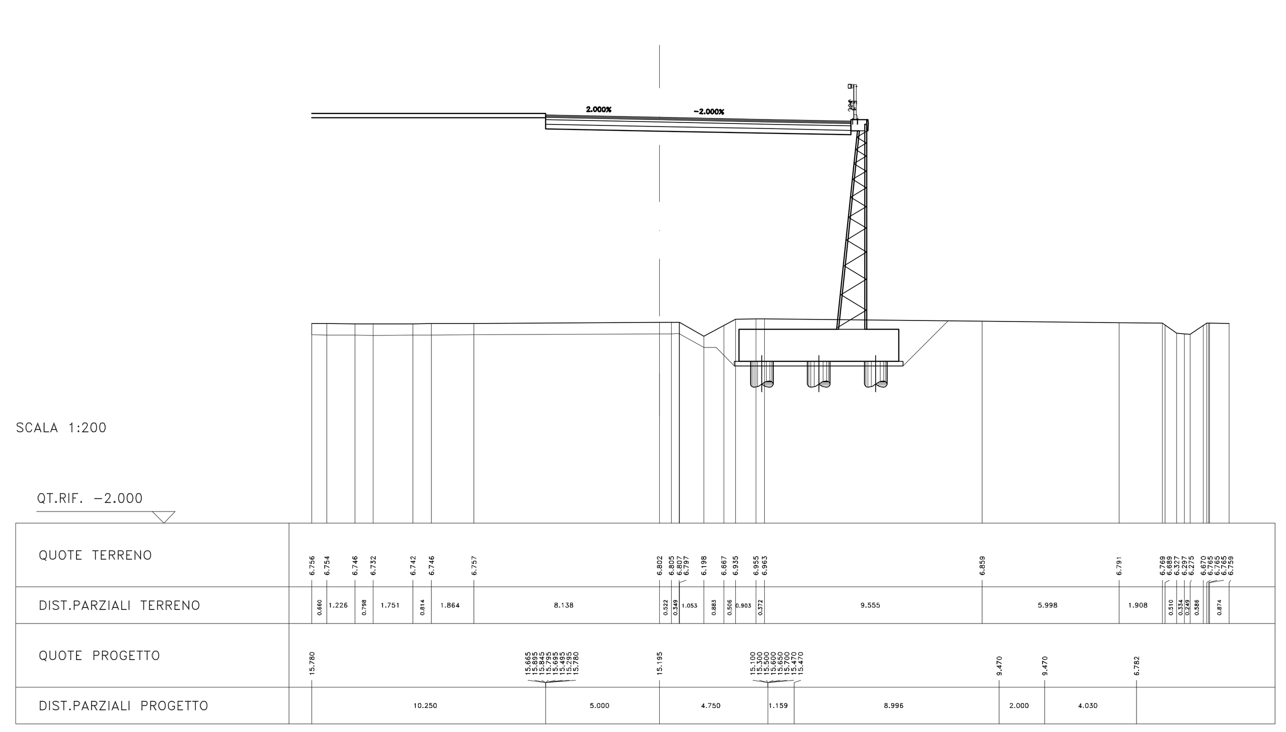

SEZIONE N. : 8
QT. PROGETTO : 15.795
DIST.PROG. : 65.251
DIST.PREC. : 5.251
DIST.SUCC. : 4.749

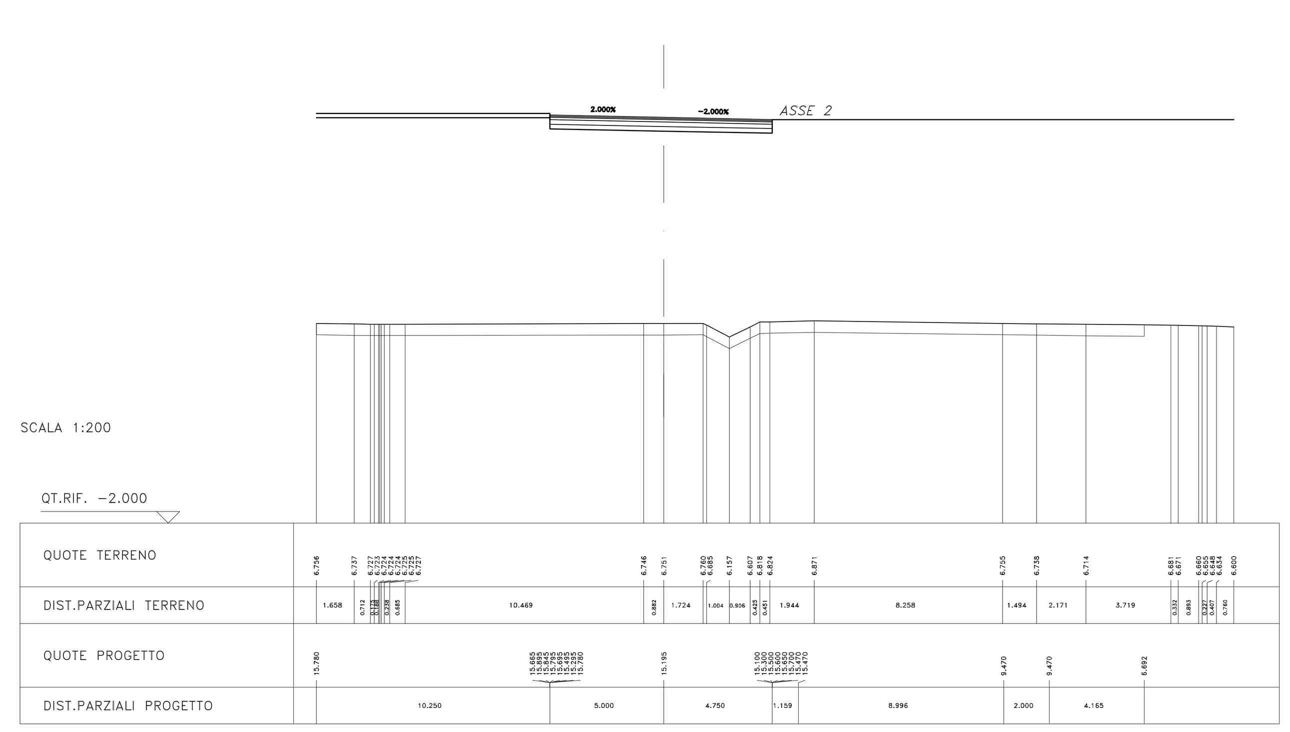

SEZIONE N. : 9
QT. PROGETTO : 15.795
DIST.PROG. : 70.000
DIST.PREC. : 4.749
DIST.SUCC. : 10.000

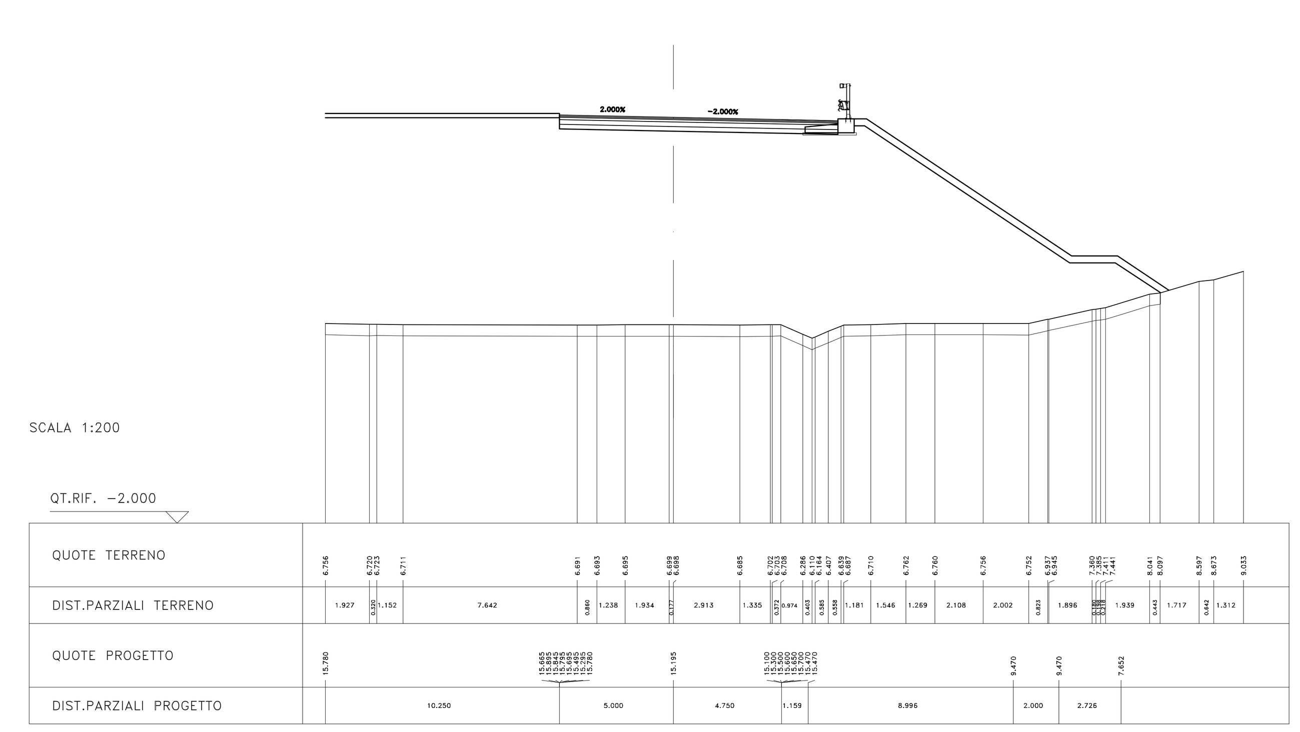

SEZIONE N. : 10
QT. PROGETTO : 15.795
DIST.PROG. : 80.000
DIST.PREC. : 10.000
DIST.SUCC. : 10.000

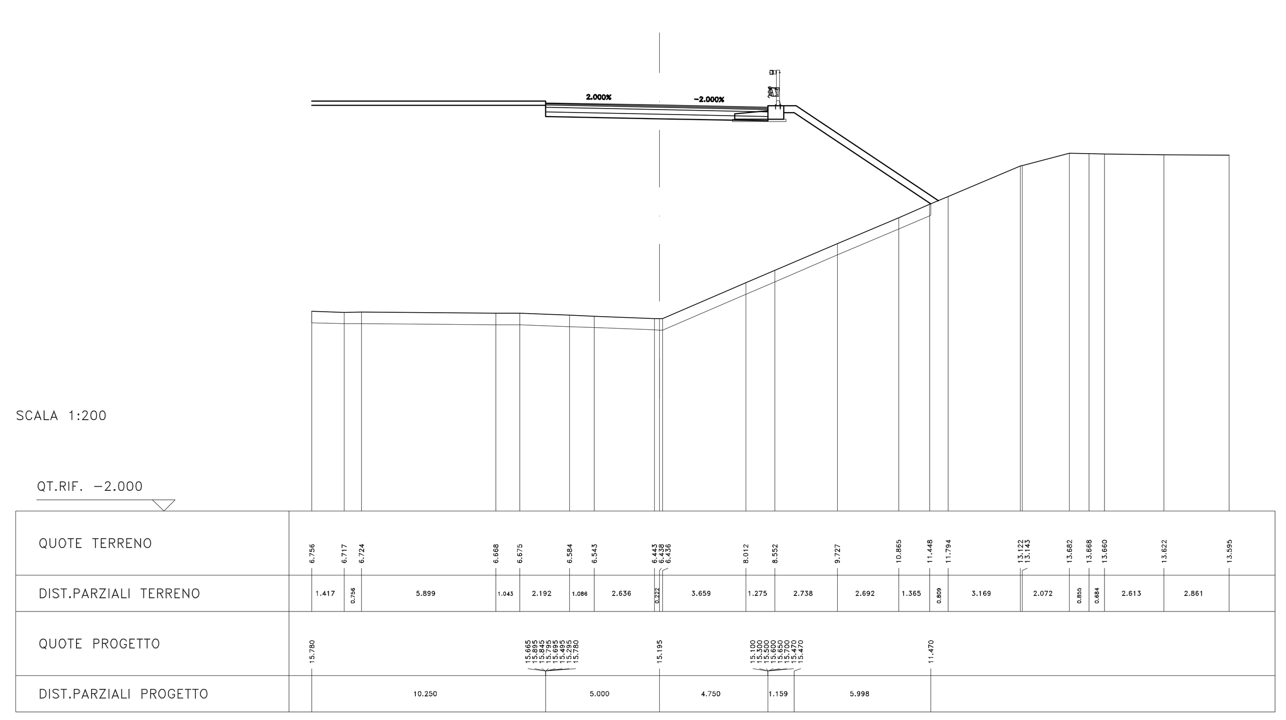

SEZIONE N. : 11
QT. PROGETTO : 15.795
DIST.PROG. : 90.000
DIST.PREC. : 10.000
DIST.SUCC. : 5.819

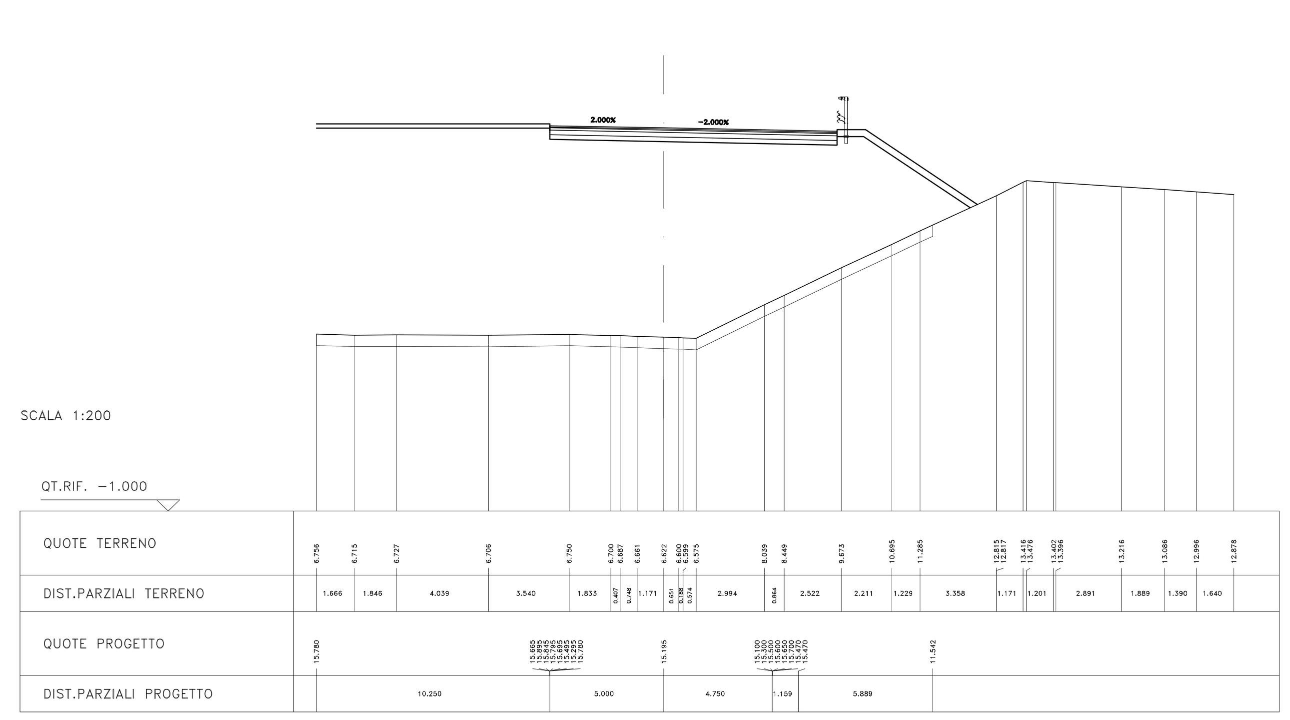

SEZIONE N. : 12
QT. PROGETTO : 15.795
DIST.PROG. : 95.819
DIST.PREC. : 5.819

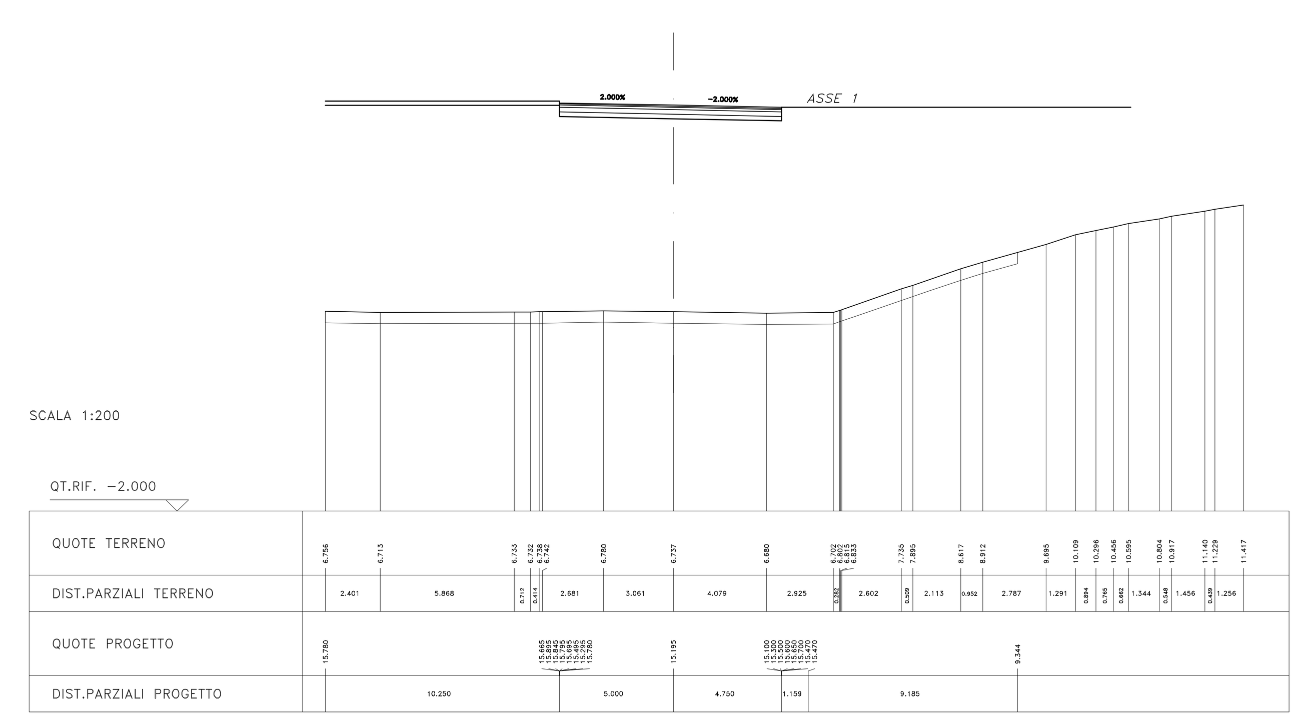

Anas SpA

Compartimento per la viabilità del Lazio

S.S. N° 7 "VIA APPIA"
ELIMINAZIONE DI UNA STRETTOIA IN CURVA E DEI DOSSI
SU UN CAVALCAVIA FERROVIARIO AL KM 110+820
NEL TRATTO COMPRESO TRA IL KM 110+500 e 111+500
Comune di Monte San Biagio (LT)

PROGETTO DEFINITIVO

IL PROGETTISTA
Dott. Ing. Francesco Nicchiarelli
Ordine Ingegneri di Roma n°14711

IL GEOLOGO
Dott. Geol. Maurizio Lanzini
Ordine Geologi Lazio n°385

IL RESPONSABILE DEL S.I.A.
Dott. Ing. Francesco Nicchiarelli
Ordine Ingegneri di Roma n°14711

IL COORDINATORE PER LA SICUREZZA IN FASE DI PROGETTAZIONE
Dott. Ing. Francesco Nicchiarelli
Ordine Ingegneri di Roma n°14711

FRANCESCO NICCHIARELLI ORDINE INGEGNERI ROMA N° 14711 Dott. Ing.

IL GRUPPO DI PROGETTAZIONE:
Il Direttore delle Prestazioni (Dott. Ing. D. Liporace)
Il Geologo (Dott. Geol. G. Albanese)
I Geometri (Geom. R. Terenzi)
(Geom. S. Marcelli)

VISTO: IL RESPONSABILE DEL PROCEDIMENTO | VISTO: IL DIRIGENTE AREA TECNICA NUOVE COSTRUZIONI E PROGETTAZIONE (Dott. Ing. R. F. Carso) | VISTO: | *PROTOCOLLO* | *DATA*

ELABORATI GRAFICI
SEZIONI TRASVERSALI
ASSE ROTATORIA

CODICE PROGETTO	NOME FILE	REVISIONE	SCALA
PROGETTO: CORM; LIV. PROG.: D; N. PROG.: 13	T00PS00TRASZ06A.dwg; CODICE ELAB.: T00 PS00 TRA SZ06	A	1:200

REV.	Descrizione	DATA	REDATTO	VERIFICATO	APPROVATO
D	-	-	-	-	-
C	-	-	-	-	-
B	-	-	-	-	-
A	Emissione	02/07/2013	M. Segoni	E. Di Placido	F. Nicchiarelli

Mod. CDGT.DCP.06.13 . rev. 0 del 17/11/2008

A0 1189 x 841 1:100 Asse 14-15.dwg