


NUMERO SEZIONE																															
QUOTE PROGETTO	134.795	134.805	134.812	134.816	134.821	134.825	134.829	134.833	134.837	134.841	134.845	134.848	134.851	134.854	134.857	134.860	134.863	134.866	134.869	134.872	134.875	134.878	134.881	134.884	134.887	134.890	134.893	134.896	134.899	134.902	
QUOTE TERRENO	134.795	134.805	134.812	134.816	134.821	134.825	134.829	134.833	134.837	134.841	134.845	134.848	134.851	134.854	134.857	134.860	134.863	134.866	134.869	134.872	134.875	134.878	134.881	134.884	134.887	134.890	134.893	134.896	134.899	134.902	
ETTOMETRICHE	0	20	40	60	80	100	120	140	160	180	200	220	240	260	280	300	320	340	360	380	400	420	440	460	480	500	520	540	560	580	600
DIST. PARZIALI	20	20	20	20	20	20	20	20	20	20	20	20	20	20	20	20	20	20	20	20	20	20	20	20	20	20	20	20	20	20	
PROGRESSIVE	0	20	40	60	80	100	120	140	160	180	200	220	240	260	280	300	320	340	360	380	400	420	440	460	480	500	520	540	560	580	600
ANDAMENTO PLANIMETRICO	L=177.25, R=325.00, L=128.50, R=495.00, L=224.35, R=175.00, L=21.56, R=45.13, L=45.13																														
VELOCITA'	30kmh																														

PROGETTO	VERIFICA	PROVA	REVISIONI
1	2	3	4
5	6	7	8
9	10	11	12
13	14	15	16
17	18	19	20
21	22	23	24
25	26	27	28
29	30	31	32
33	34	35	36
37	38	39	40
41	42	43	44
45	46	47	48
49	50	51	52
53	54	55	56
57	58	59	60
61	62	63	64
65	66	67	68
69	70	71	72
73	74	75	76
77	78	79	80
81	82	83	84
85	86	87	88
89	90	91	92
93	94	95	96
97	98	99	100

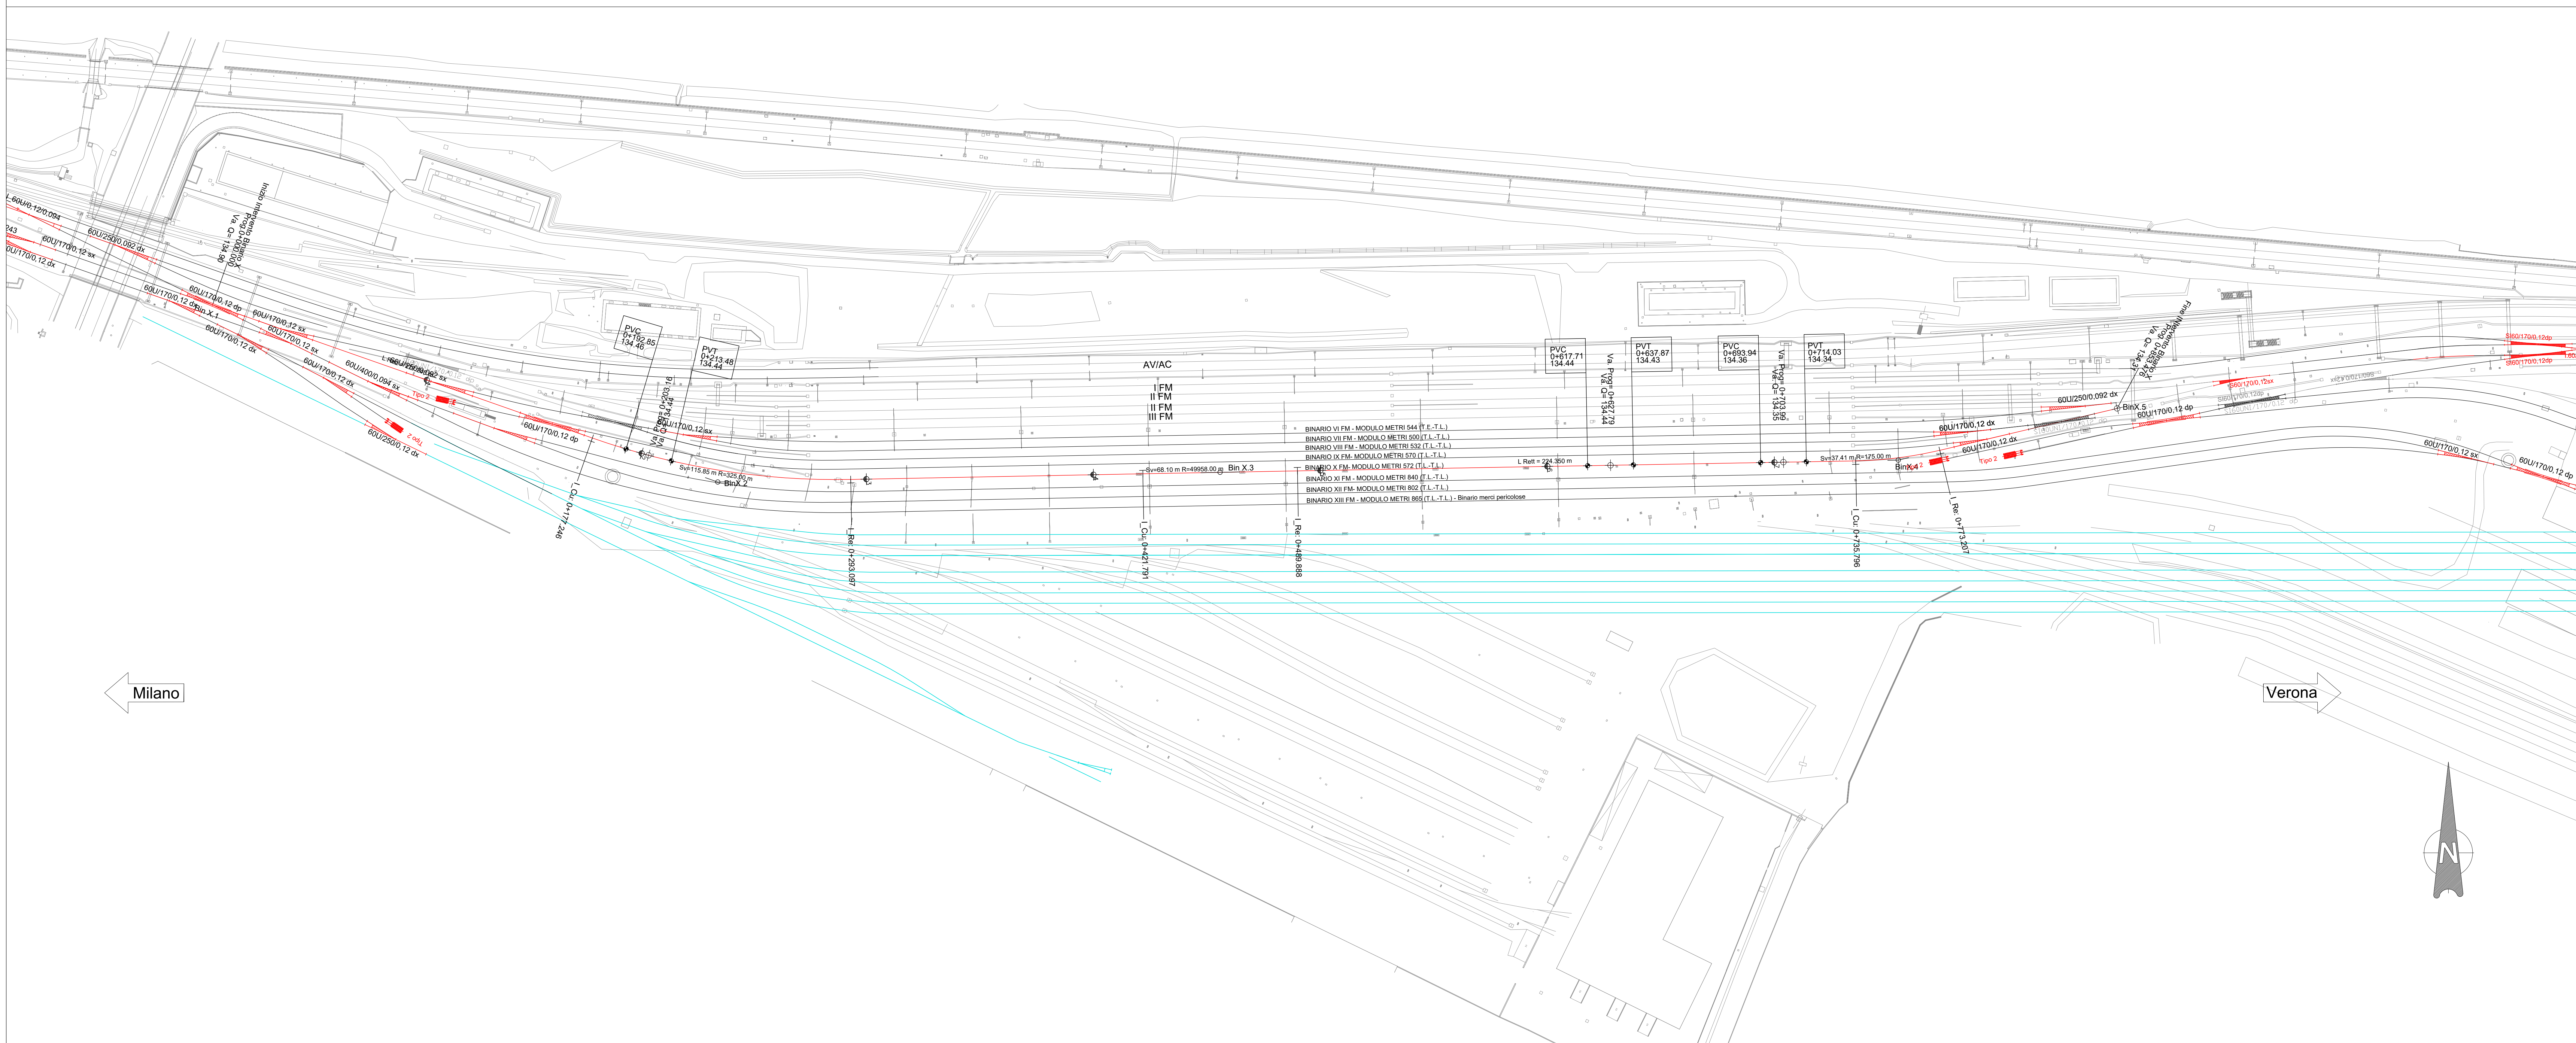

COMMITTENTE: **RFI** RETE FERROVIARIA ITALIANA GRUPPO FERROVIE DELLO STATO ITALIANO

PROGETTAZIONE: **ITALFERR** GRUPPO FERROVIE DELLO STATO ITALIANO

CLIP J84C19000370009

U.O. PROGETTAZIONE LINEE NODI E ARMAMENTO

PROGETTO DEFINITIVO

TRATTA A.V./A.C. MILANO-VERONA
NODO DI BRESCIA
POTENZIAMENTO INFRASTRUTTURALE DELLO SCALO DI BRESCIA

PLANIMETRIA E PROFILO DI TRACCIAMENTO
BINARIO X FM

SCALA: 1:1000/1:100

COMMESSA	LOTTO	FASE	ENTE	TIPO DOC.	OPERA/DISCIPLINA	PROGR.	REV.
IN1M	10	D	13	L7	IF00008	006	A

Rev.	Descrizione	Redatto	Data	Verificato	Data	Approvato	Data	Autorizzato Data
A	Emissione Esecutiva	G. Manno	Nov 2021	D. Pagnani	Nov 2021	L. Benti	Nov 2021	V. Confari Novembre 2021

File: IN1M10013L7IF000006A.dwg In. Elab.: