

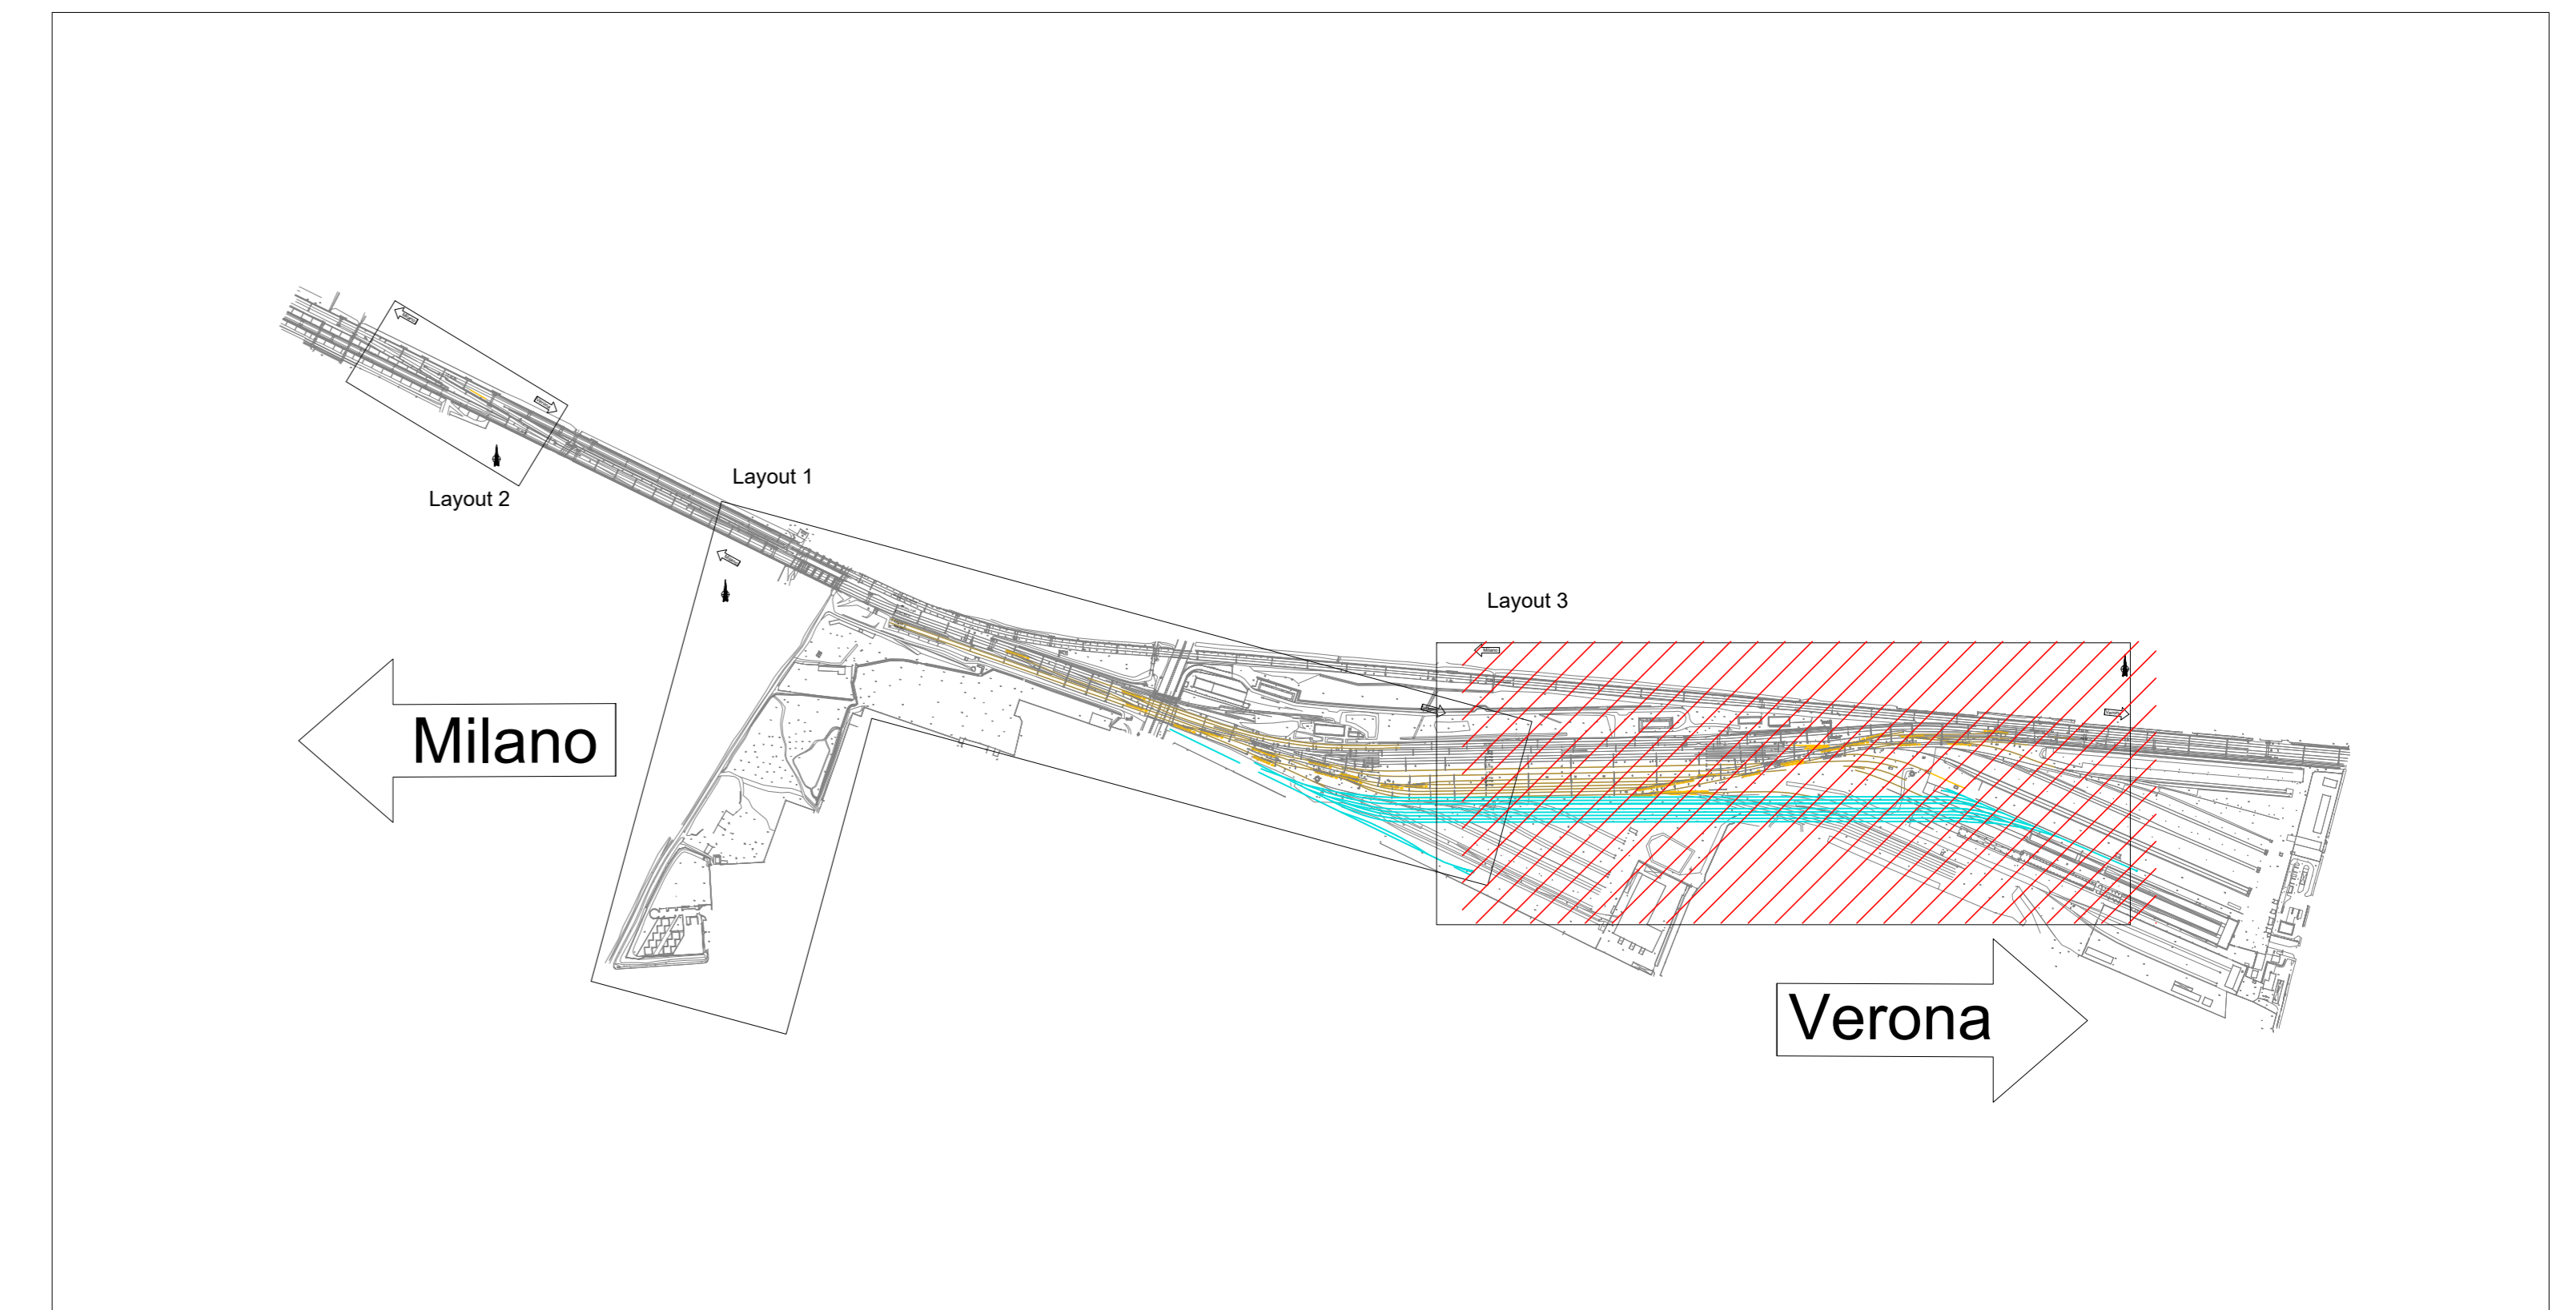


SCENARIO INIZIALE

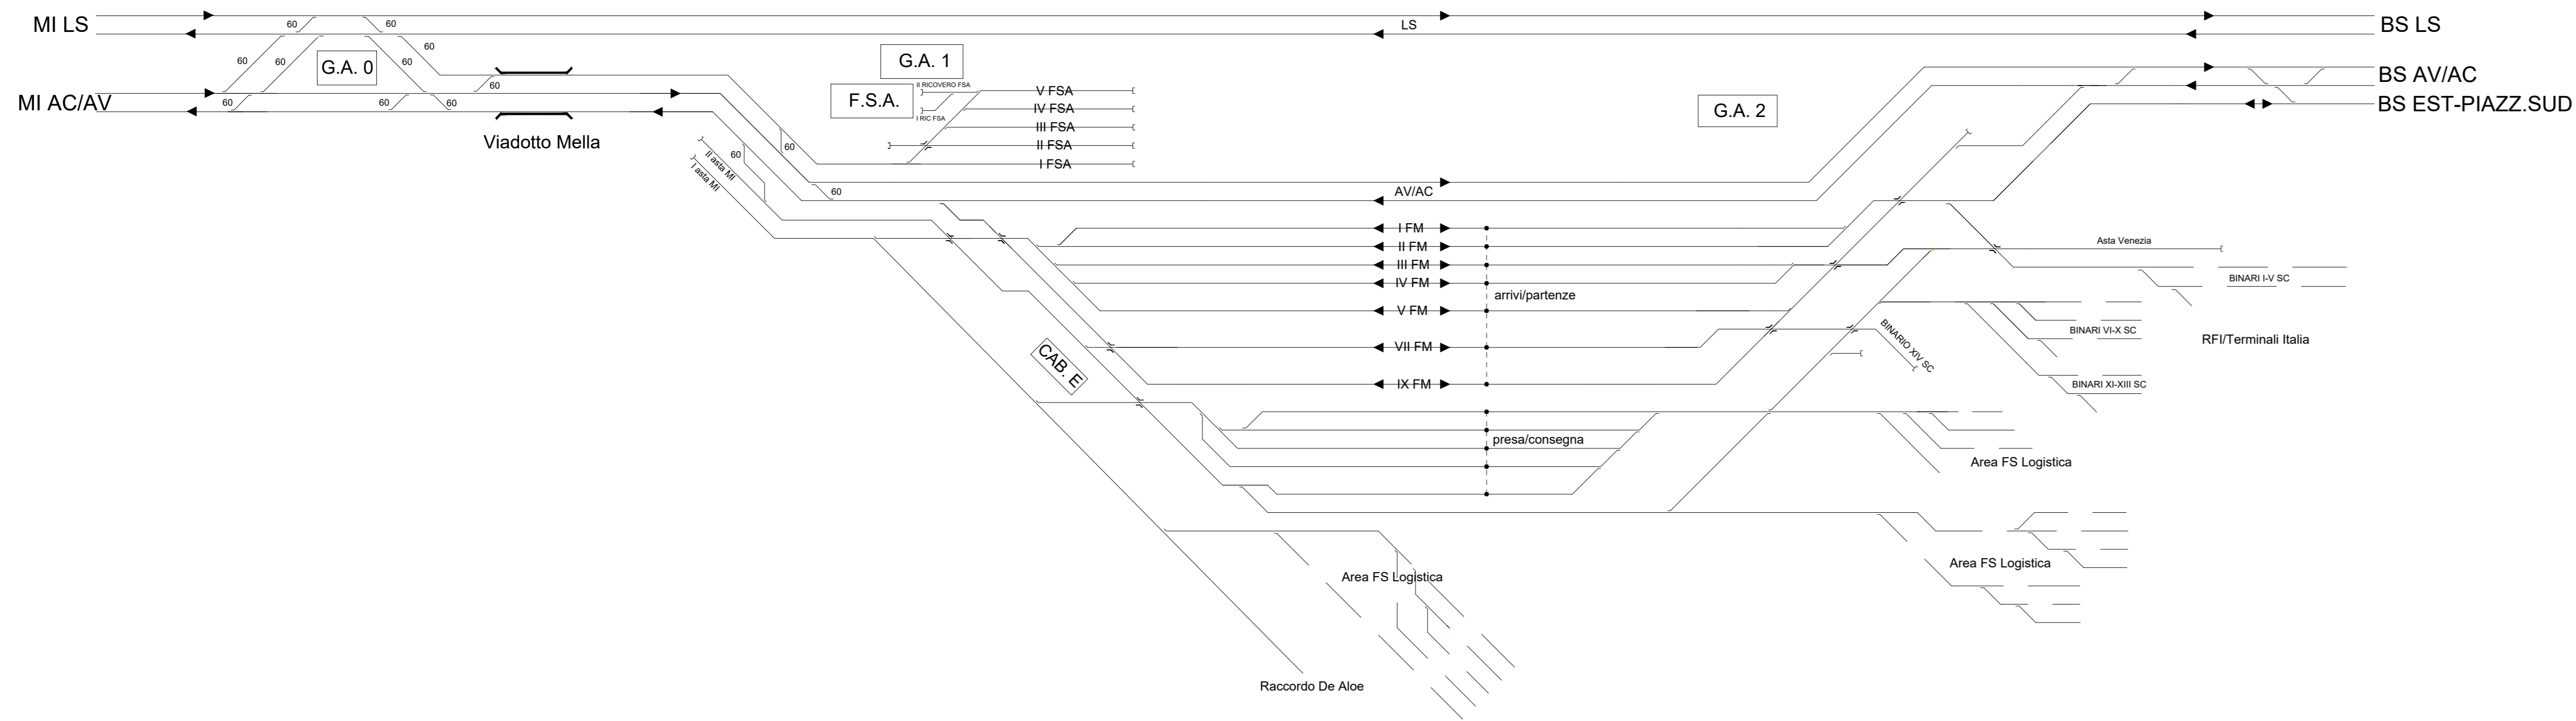

LEGENDA

- BINARI DI PROGETTO
- BINARI IN DEMOLIZIONE
- BINARI ESISTENTI

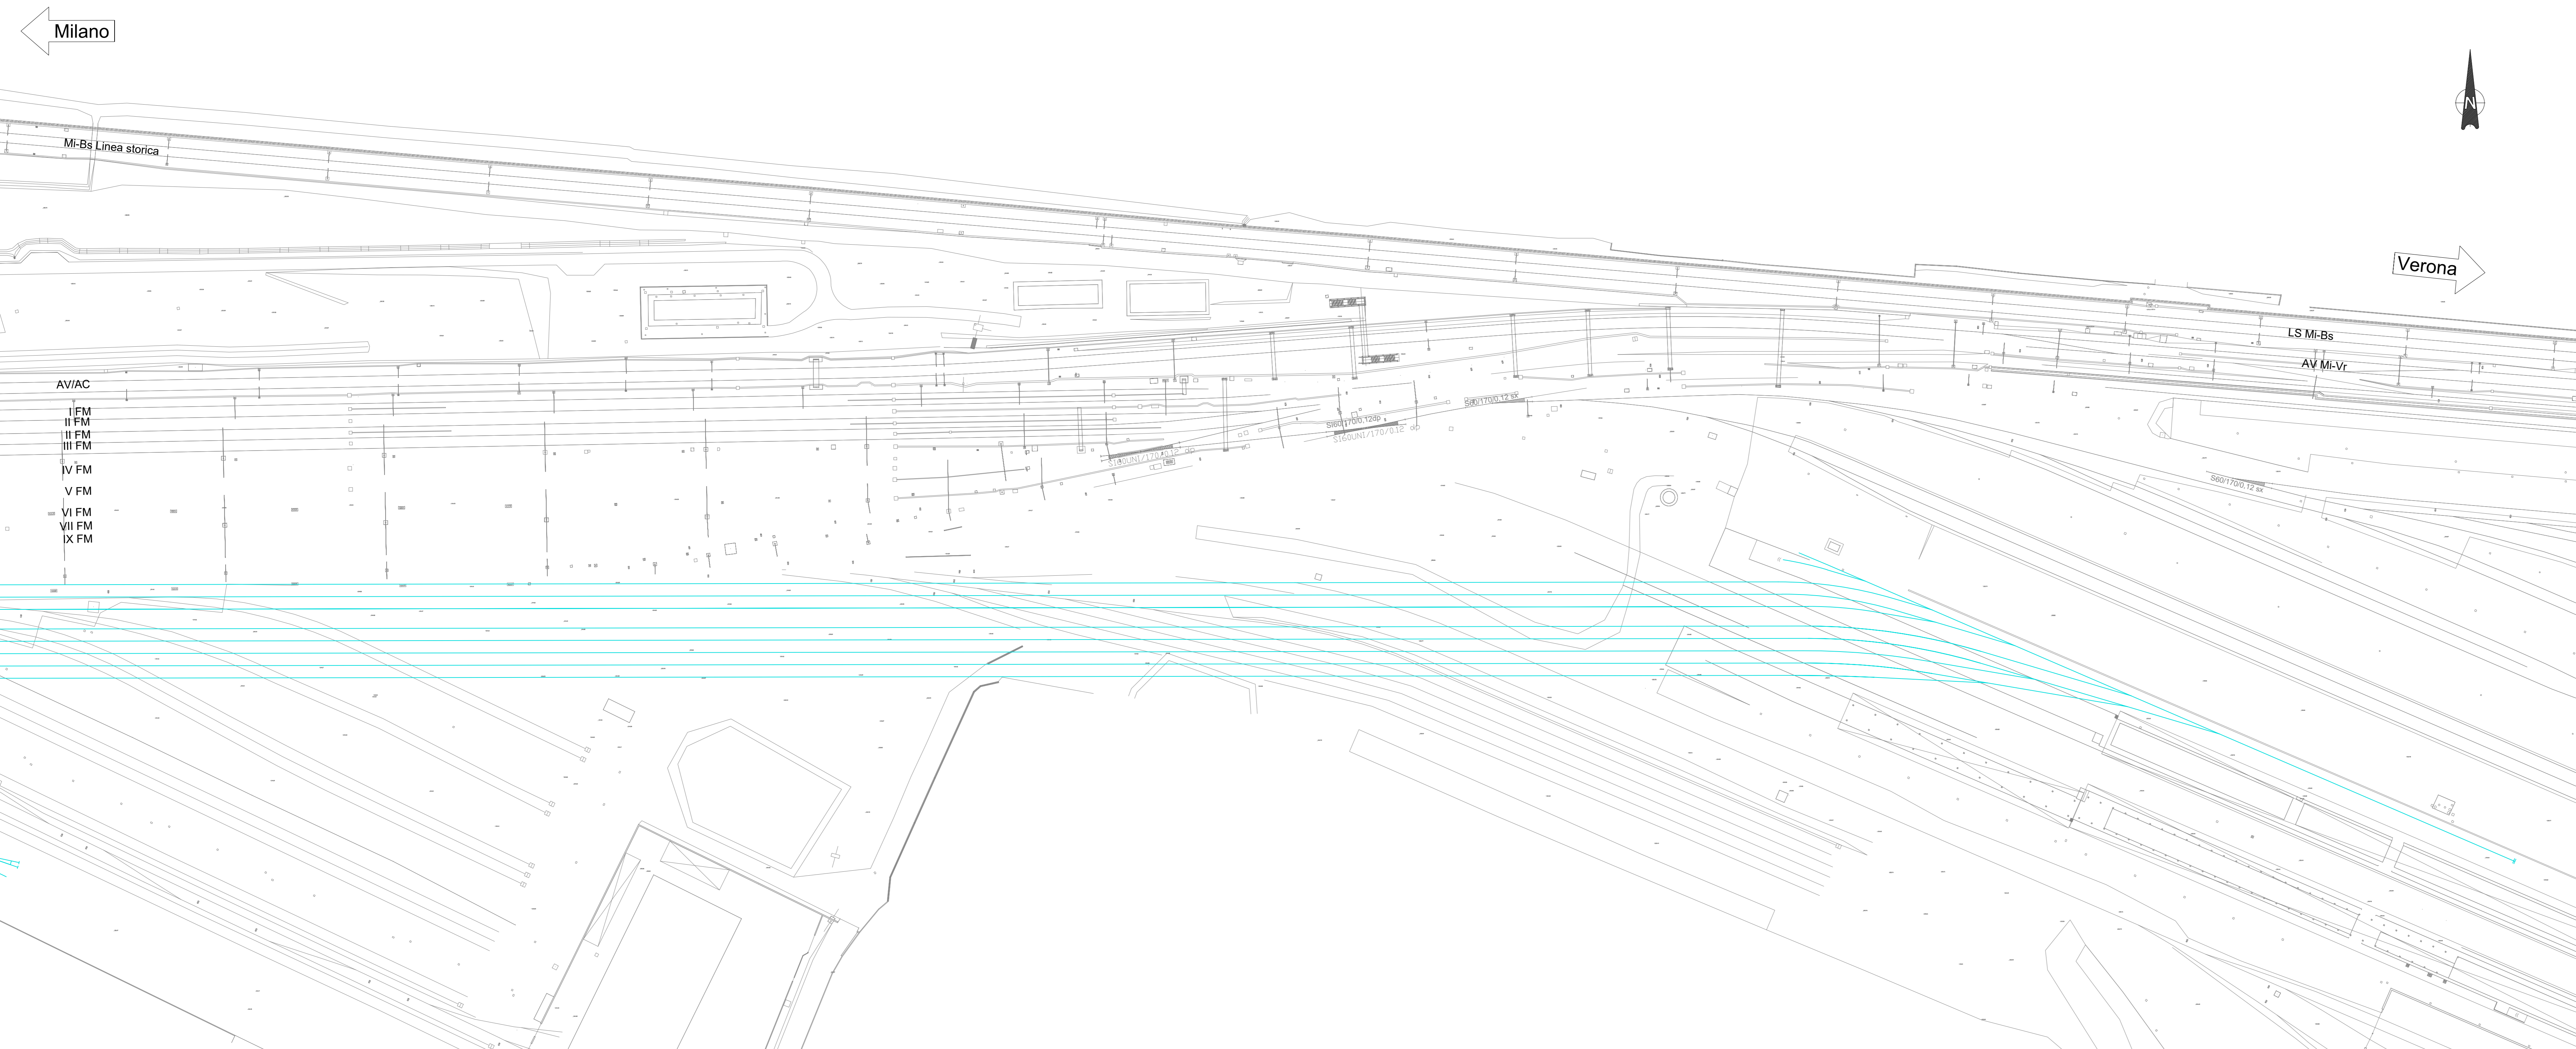

COMMITTENTE: **RFI**
RETE FERRVIARIA ITALIANA
 GRUPPO FERROVIE DELLO STATO ITALIANE

PROGETTAZIONE: **ITALFERR**
 GRUPPO FERROVIE DELLO STATO ITALIANE

CUP J84C19000370009

U.O. PROGETTAZIONE LINEE NODI E ARMAMENTO

PROGETTO DEFINITIVO

TRATTA A.V./A.C. MILANO-VERONA
NODO DI BRESCIA
POTENZIAMENTO INFRASTRUTTURALE DELLO SCALO DI BRESCIA

PLANIMETRIA DI STATO ATTUALE Tav. 2/2

SCALA: **1:1000**

COMMESSA	LOTTO	FASE	ENTE	TIPO DOC.	OPERA/DISCIPLINA	PROGR.	REV.
IN1M	10	D	13	P7	IF0002	002	A

Rev.	Descrizione	Redatto	Data	Verificato	Data	Approvato	Data	Autorizzato Data
A	Esposizioni Esecutive	[Firma]	Nov 2021	[Firma]	Nov 2021	[Firma]	Nov 2021	V. Corbelli Novembre 2021

File: IN1M10D13P7IF0002002A.dwg n. Elab.: